


(наименование документа об утверждении, включая наименования
органов государственной власти или органов местного
самоуправления, принявших решение об утверждении схемы
или подписавших соглашение о перераспределении земельных
участков)

от _____ N _____

Схема расположения земельного участка или земельных участков на кадастровом
плане территории

| Условный номер земельного участка 35:25:0706002:3У1 | | |
|---|---------------|------------|
| Площадь земельного участка - 3000 м ² | | |
| Обозначение характерных точек границ | Координаты, м | |
| | X | Y |
| н1 | 343783.72 | 2322826.69 |
| н2 | 343783.72 | 2322889.83 |
| н3 | 343736.21 | 2322889.85 |
| н4 | 343736.21 | 2322826.69 |
| н1 | 343783.72 | 2322826.69 |

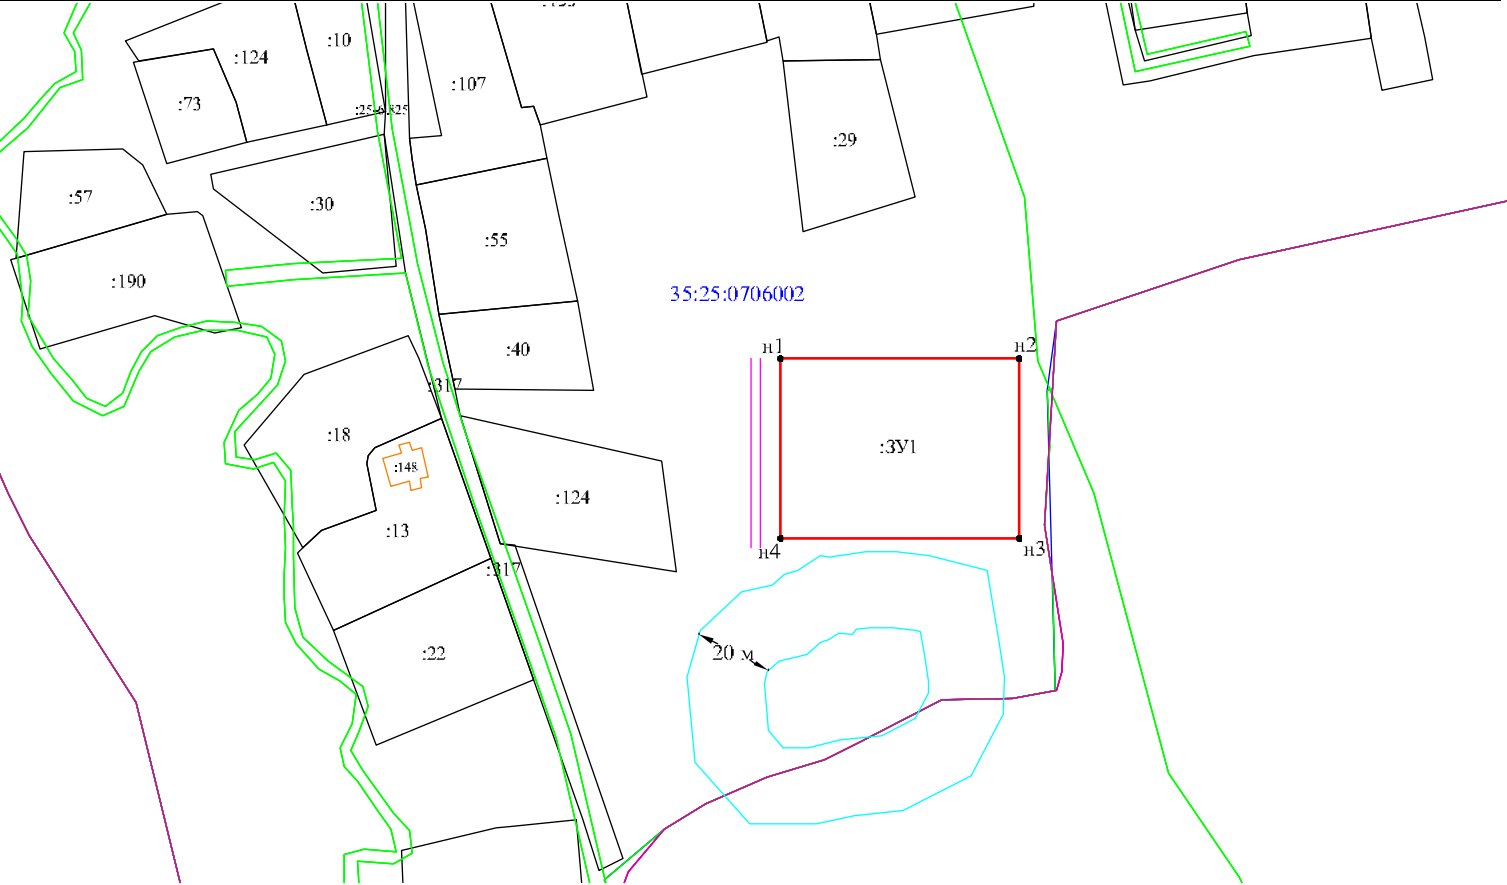

Условные обозначения: Масштаб 1:2000 Система координат МСК-35 зона 2

- :3У1 - образуемый земельный участок
- - граница кадастрового квартала
- - граница существующего земельного участка
- - граница охранной зоны
- :180 - земельные участки сведения о которых содержатся в ЕГРН участвующий в перераспределении
- 2 , н1• - характерная точка границы, сведения о которой позволяет однозначно определить ее на местности
- 35:25:0706002 - номер кадастрового квартала
- - обозначение доступа к земельному участку
- - обозначение пруда и береговой полосы (20 метров)