


УТВЕРЖДЕНА  
Постановлением администрации  
Вологодского муниципального округа  
от \_\_\_\_\_ № \_\_\_\_\_

## Схема расположения земельных участков на кадастровом плане территории

Система координат МСК - 35 2 зона

Условный номер земельного участка ЗУ1		
Площадь земельного участка – 1974 м <sup>2</sup>		
Обозначение характерных точек границ	Координаты, м (МСК-35)	
	X	Y
1	361603.09	2303192.95
2	361601.15	2303237.43
3	361557.09	2303235.75
4	361558.79	2303191.02
1	361603.09	2303192.95

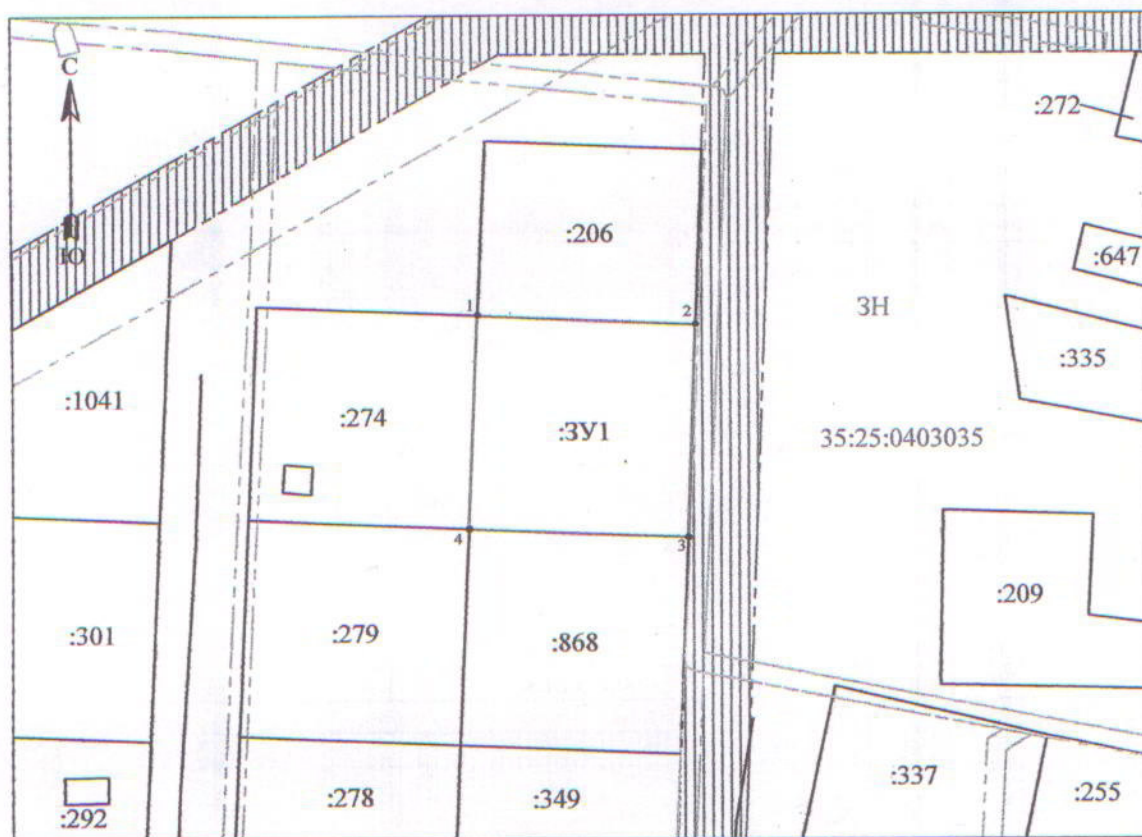

Масштаб 1:1500

Условные обозначения:

- — — — — - обозначение вновь образованной границы, сведения о которой достаточны для определения ее местоположения
- — — — — - обозначение границы, имеющиеся в ЕГРН сведения о которой достаточны для определения ее местоположения
- — — — — - обозначение границы кадастрового квартала, имеющиеся в ЕГРН сведения о которой достаточны для определения ее местоположения
- — — — — - обозначение границы субъекта, МО, населенного пункта, имеющиеся в ЕГРН сведения о которой достаточны для определения ее местоположения
- — — — — - обозначение границы зоны с особыми условиями использования территории, имеющиеся в ЕГРН сведения о которой достаточны для определения ее местоположения
- — — — — - обозначение границы территориальной зоны ЗН "зона населенного пункта"
- 1• - обозначение существующей характерной точки границы, сведения о которой позволяют однозначно определить ее положение на местности
- н1• - обозначение вновь образованной характерной точки границы, сведения о которой позволяют однозначно определить ее положение на местности
- :ЗУ1 - обозначение образуемого земельного участка
- 35:25:0403035 - обозначение кадастрового квартала
- :274 - обозначение земельного участка, сведения о котором внесены в ЕГРН
- ЗН - обозначение территориальной зоны ЗН "зона населенного пункта"
- □ □ □ - обозначение подъездов, подходов к образуемому ЗУ