


Утверждена

от _____ № _____

Схема расположения земельного участка или земельных участков на кадастровом плане территории

Условный номер земельного участка: :ЗУ1		
Площадь земельного участка: 76064 м²		
Обозначение характерных точек границ	Координаты, м	
	X	Y
1	2	3
н1	348066,37	2307946,52
н2	348070,95	2307951,08
н3	348085,02	2307944,39
н4	348146,19	2308000,22
н5	348137,03	2308042,41
н6	348110,66	2308074,25
н7	348080,78	2308089,26
н8	348078,07	2308115,71
н9	348077,33	2308134,58
н10	348077,87	2308147,03
н11	348052,71	2308189,56
н12	348026,35	2308217,71
н13	348014,97	2308219,81
н14	348006,73	2308224,90
н15	347981,69	2308231,55
н16	347940,21	2308298,98
н17	347935,65	2308306,07
н18	347825,14	2308267,25
н19	347747,55	2308214,61
н20	347806,23	2308202,07
н21	347793,68	2308143,40
н22	347772,21	2308105,48
н23	348003,73	2307969,70
н1	348066,37	2307946,52

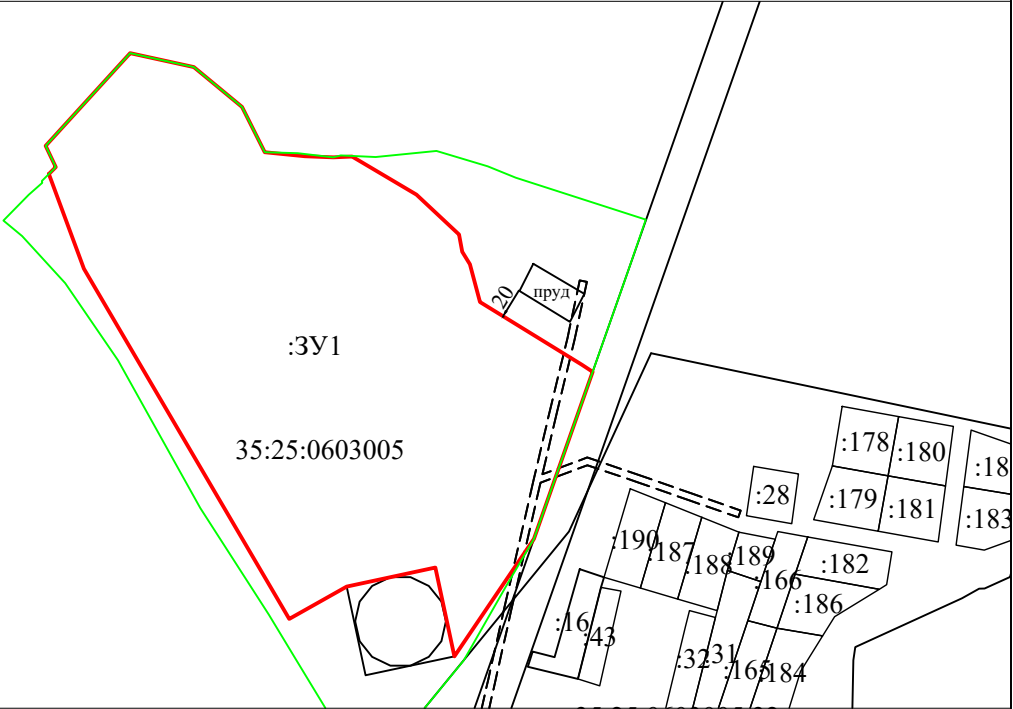

Масштаб 1:5000

МСК-35

Условные обозначения:

— - граница образуемого земельного участка