

УТВЕРЖДЕНА:

(наименование документа об утверждении, включая

наименования органов государственной власти или
органов местного самоуправления, принявших
решение об утверждении схемы или подписавших
соглашение о перераспределении земельных участков)


от _____ N _____

Схема расположения земельного участка или земельных участков на кадастровом плане территории

Условный номер земельного участка 35:25:0603045:3У1

Площадь земельного участка 582 кв. м

Обозначение характерных точек границ	Координаты, м	
	X	Y
1	344792,06	2320768,90
2	344792,16	2320788,42
3	344762,58	2320788,42
4	344761,96	2320768,90
5	344785,45	2320768,90
1	344792,06	2320768,90

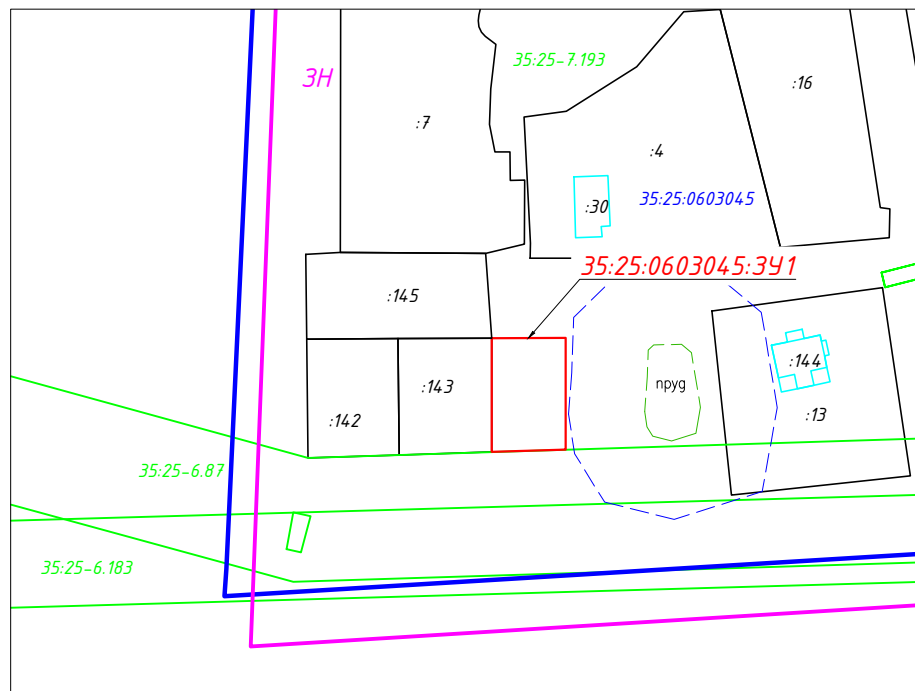

Условные обозначения

Масштаб 1:500

35:25:0603045:3У1 обозначение образуемого земельного участка

- вновь образованная часть границы, сведения о которой достаточны для определения ее местоположения
- существующая часть границы, имеющиеся в ЕГРН сведения о которой достаточны для определения ее местоположения
- граница кадастрового квартала
- граница контура здания, имеющиеся в ЕГРН сведения о которой достаточны для определения ее местоположения
- граница населенного пункта
- 35:25:0603045 номер кадастрового квартала
- :7 кадастровый номер объекта недвижимости в границах кадастрового квартала
- 35:25-6.87 граница зоны с особыми условиями использования территории
- ЗН и ее реестровый номер
- ЗН территориальная зона - "Зона населённого пункта"
- береговая полоса пруда (20 м от береговой линии)