


Схема расположения земельного участка на кадастровом плане территории  
Вологодская область, Вологодский муниципальный округ

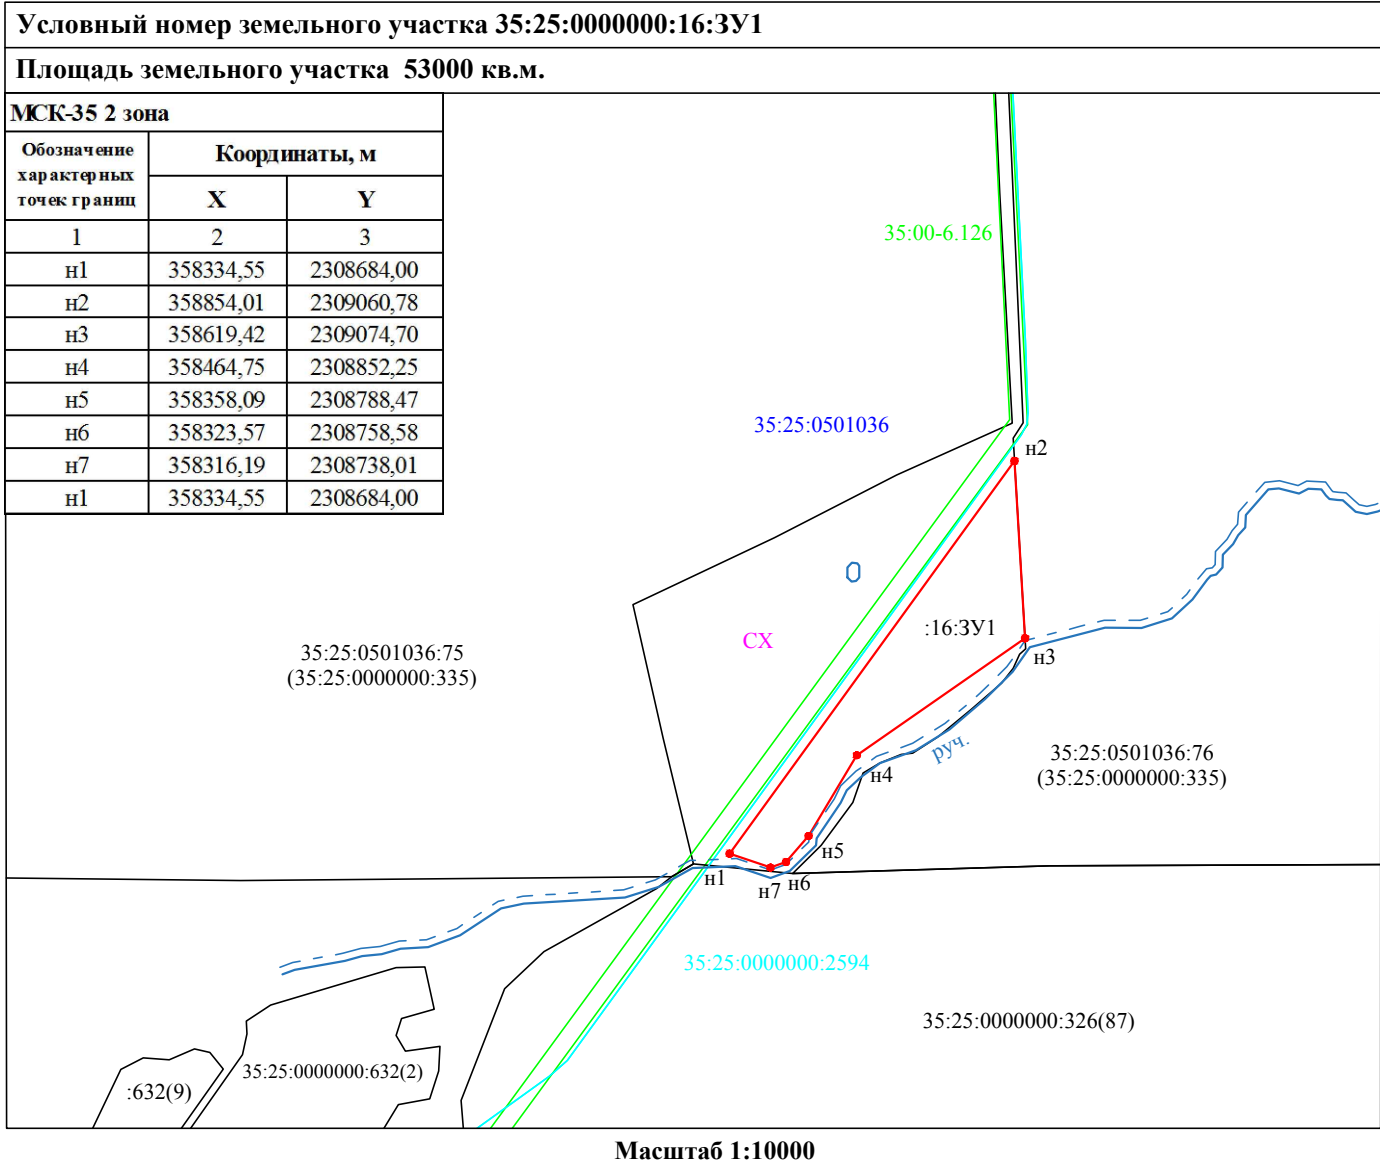

Масштаб 1:10000

Условные обозначения:

- вновь образованная часть границы, сведения о которой достаточны для определения ее местоположения
- н1 ● — вновь образованная характерная точка границы, сведения о которой позволяют однозначно определить ее положение на местности
- существующая часть границы, имеющиеся в ЕГРН сведения о которой достаточны для определения её местоположения
- :16:3У1 — обозначение вновь образуемого земельного участка
- 35:25:0501036 — граница и обозначение кадастрового квартала
- 35:00-6.126 — граница и обозначение зоны с особыми условиями
- :632(9) — обозначение существующего земельного участка, сведения о котором содержатся в ЕГРН
- СХ — сельскохозяйственные угодья
- граница водного объекта (ручей, пруд)
- - - - - граница береговой полосы ручья (10 м)
- 35:25:0000000:2594 — обозначение и граница сооружения