


Схема расположения земельного участка на кадастровом плане территории
Вологодская область, Вологодский муниципальный округ

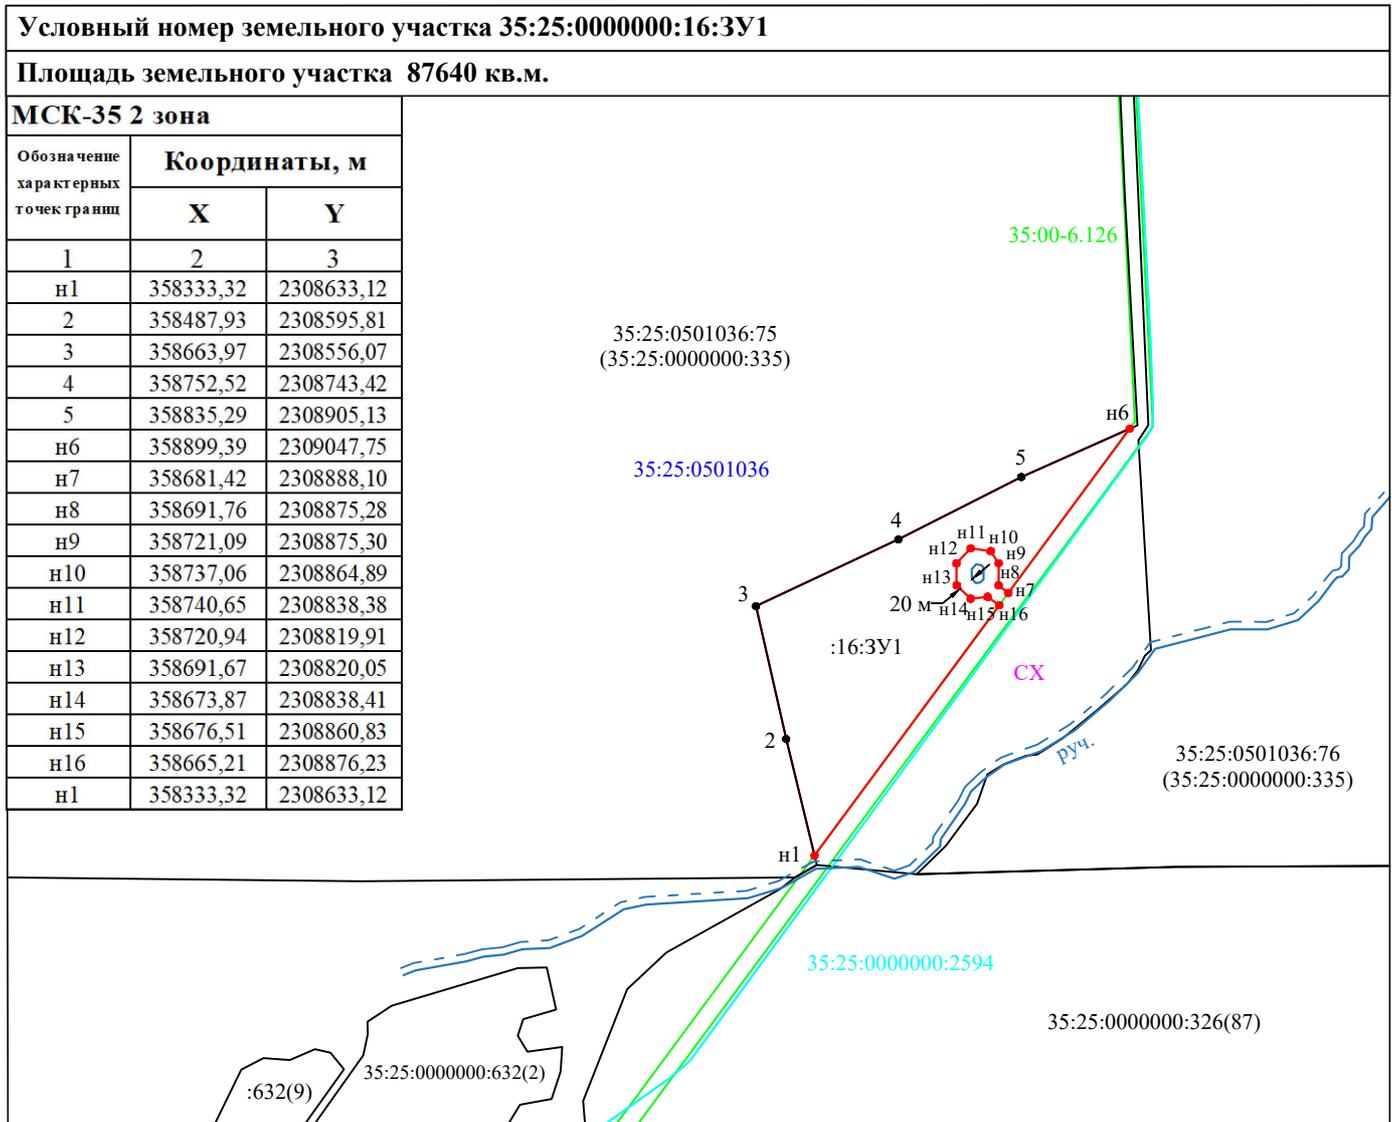

Масштаб 1:10000

Условные обозначения:

- - вновь образованная часть границы, сведения о которой достаточны для определения ее местоположения
- н1 ● - вновь образованная характерная точка границы, сведения о которой позволяют однозначно определить ее положение на местности
- - существующая часть границы, имеющиеся в ЕГРН сведения о которой достаточны для определения её местоположения
- 2 ● - характерная точка границы, сведения о которой позволяют однозначно определить ее положение на местности
- :16:3У1 - обозначение вновь образуемого земельного участка
- 35:25:0501036 - граница и обозначение кадастрового квартала
- 35:00-6.126 - граница и обозначение зоны с особыми условиями
- :632(9) - обозначение существующего земельного участка, сведения о котором содержатся в ЕГРН
- СХ - сельскохозяйственные угодья
- (blue) - граница водного объекта (ручей, пруд)
- - - (blue) - граница береговой полосы ручья (10 м)
- 35:25:0000000:2594 - обозначение и граница сооружения