


Схема расположения земельного участка или земельных участков
на кадастровом плане территории

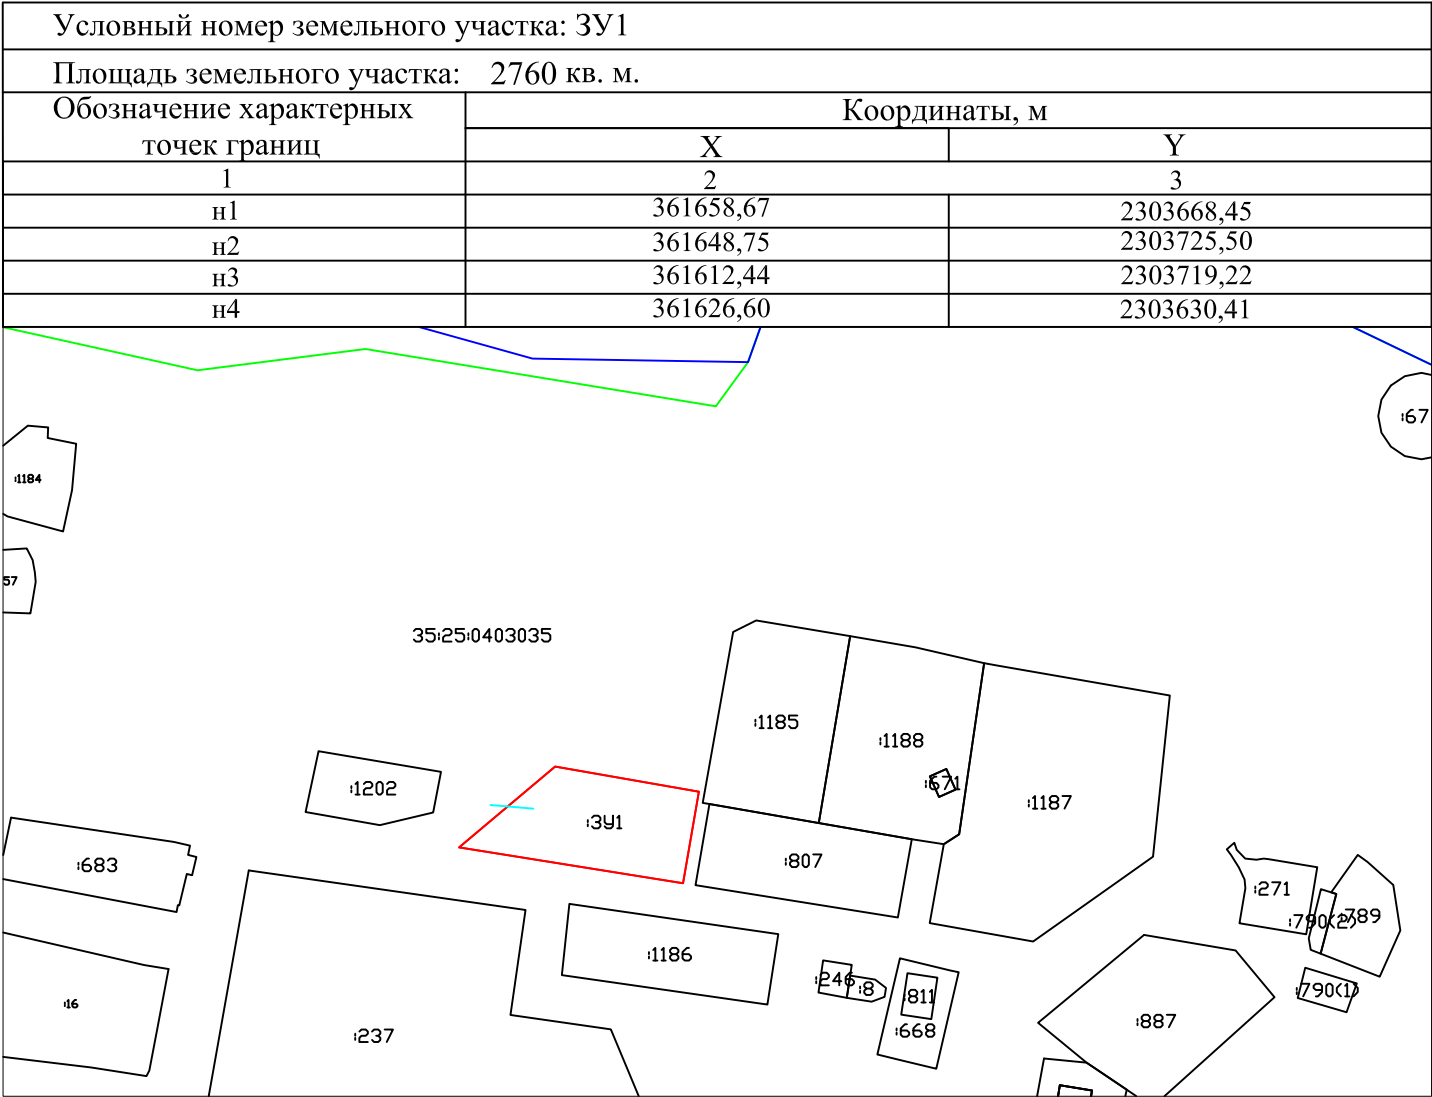

Масштаб 1 : 2000

Условные обозначения:

- - часть границы, сведения ЕГРН о которой позволяют однозначно определить ее положение на местности
- - часть границы, местоположение которой определено при выполнении кадастровых работ
- - граница кадастрового квартала
- :1185 - земельный участок, имеющиеся в ЕГРН сведения о границе которого достаточны для определения ее положения на местности
- 35:25:0403035 - обозначение кадастрового квартала
- :ЗУ1 - образуемый земельный участок
- - обозначение земель общего пользования (обеспечение прохода, проезда)