


Утверждена

от _____ № _____

**Схема расположения земельного участка или земельных участков
на кадастровом плане территории**

Условный номер земельного участка		:ЗУ1
Площадь земельного участка		2180м ²
Обозначение характерных точек границы	Координаты, м	
	X	Y
1	2	3
1	361580,19	2302930,21
2	361580,19	2302976,19
3	361566,47	2302975,57
4	361544,97	2302974,56
н1	361519,21	2302929,22
1	361580,19	2302930,21

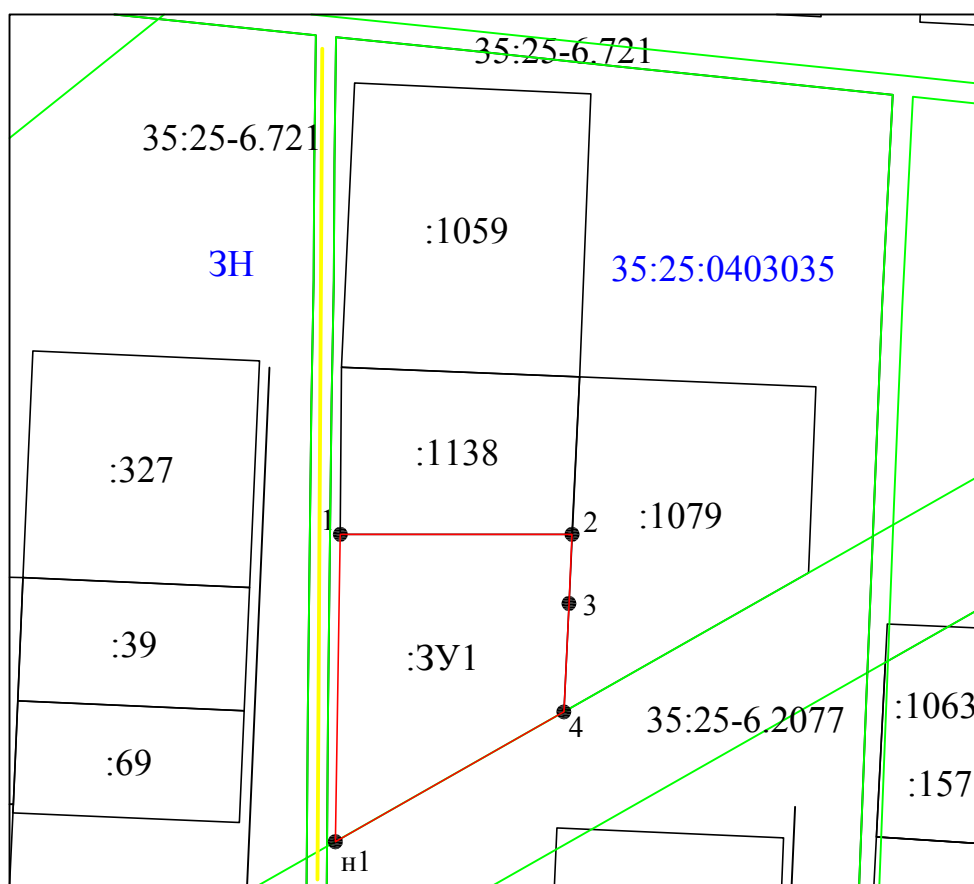

масштаб 1:1500

система координат-МСК-35

3Н - обозначение территориальной зоны

:ЗУ1 - обозначение вновь образуемого земельного участка

:1138 - обозначение земельного участка, сведения о котором содержатся в ГКН

— - проходы, проезды, земли общего пользования

35:25:0403035 - обозначение кадастрового квартала

— - граница образуемого земельного участка

— - ЗОУИТ

— - существующая часть границы, сведения о которой достаточны для определения ее местоположения