


Схема расположения земельного участка на кадастровом плане территории
Вологодская область, Вологодский муниципальный округ

Условный номер земельного участка 35:25:0000000:238:3У1

Площадь земельного участка 187761 кв.м.

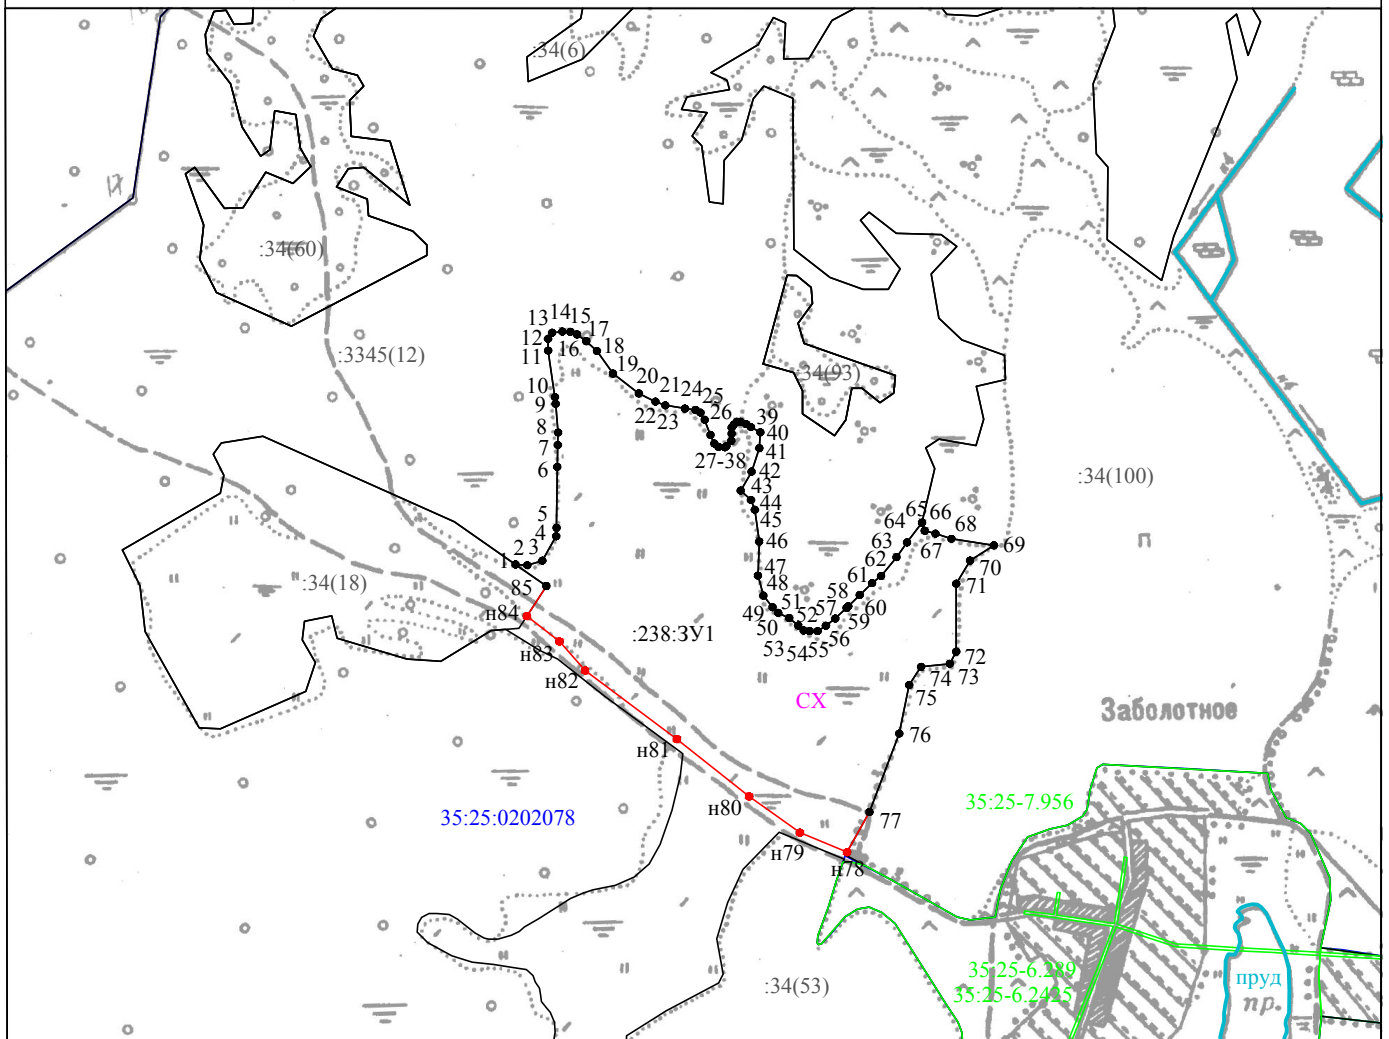

Масштаб 1:10000

Условные обозначения:

- - вновь образованная часть границы, сведения о которой достаточны для определения ее местоположения
- н78 - вновь образованная характерная точка границы, сведения о которой позволяют однозначно определить ее положение на местности
- - существующая часть границы, имеющиеся в ЕГРН сведения о которой достаточны для определения её местоположения
- 10 - характерная точка границы, сведения о которой позволяют однозначно определить ее положение на местности
- :238:3У1 - обозначение вновь образуемого земельного участка
- 35:25:0202078 - граница и обозначение кадастрового квартала
- 35:25-7.956 - граница и обозначение зоны с особыми условиями
- :34(18) - обозначение существующего земельного участка, сведения о котором содержатся в ЕГРН
- СХ - сельскохозяйственные угодья
- - граница водного объекта (пруд, ручей)

МСК-35 2 зона		
Обозначение характерных точек границ	Координаты, м	
	X	Y
1	2	3
1	373744,90	2301836,40
2	373743,95	2301851,97
3	373749,94	2301871,87
4	373782,30	2301890,22
5	373793,43	2301890,62
6	373873,94	2301891,58
7	373902,97	2301892,34
8	373919,45	2301892,77
9	373957,43	2301889,51
10	373966,42	2301888,45
11	374027,87	2301879,53
12	374043,38	2301879,43
13	374051,40	2301884,87
14	374052,99	2301898,37
15	374052,57	2301908,87
16	374049,13	2301917,89
17	374040,22	2301929,95
18	374027,30	2301944,04
19	373997,45	2301965,24
20	373971,17	2301999,42
21	373960,32	2302021,50
22	373955,41	2302034,54
23	373951,10	2302060,56
24	373949,19	2302074,58
25	373945,73	2302081,10
26	373936,26	2302086,66
27	373916,31	2302094,30
28	373904,86	2302099,38
29	373900,39	2302104,90
30	373899,95	2302113,41
31	373901,46	2302115,40
32	373908,50	2302121,86
33	373918,00	2302122,29
34	373926,00	2302122,24
35	373930,02	2302125,21
36	373933,55	2302129,18
37	373933,58	2302134,18
38	373930,63	2302141,21
39	373926,67	2302147,73
40	373919,76	2302160,28
41	373898,76	2302158,92
42	373867,68	2302148,63
43	373842,58	2302134,30

МСК-35 2 зона		
Обозначение характерных точек границ	Координаты, м	
	X	Y
1	2	3
44	373830,17	2302147,88
45	373817,20	2302152,97
46	373775,24	2302158,76
47	373730,23	2302157,06
48	373703,78	2302164,24
49	373688,36	2302176,34
50	373680,91	2302183,89
51	373674,02	2302198,44
52	373664,10	2302210,50
53	373657,63	2302217,56
54	373656,69	2302225,57
55	373656,76	2302236,07
56	373663,84	2302247,01
57	373673,43	2302259,45
58	373687,52	2302274,36
59	373689,74	2302276,61
60	373704,64	2302291,74
61	373720,26	2302308,13
62	373729,83	2302320,07
63	373754,48	2302340,40
64	373774,06	2302354,27
65	373800,20	2302374,09
66	373789,58	2302377,70
67	373785,69	2302391,93
68	373778,90	2302413,04
69	373770,23	2302469,23
70	373750,07	2302437,74
71	373719,44	2302419,44
72	373629,72	2302419,44
73	373613,52	2302410,88
74	373609,62	2302372,94
75	373585,46	2302357,19
76	373521,25	2302344,00
77	373417,51	2302304,61
н78	373364,29	2302274,97
н79	373390,18	2302212,52
н80	373438,06	2302145,45
н81	373513,96	2302049,74
н82	373604,67	2301928,40
н83	373642,97	2301894,51
н84	373676,61	2301851,41
85	373716,35	2301877,15
1	373744,90	2301836,40