


Схема расположения земельного участка на кадастровом плане территории  
Вологодская область, Вологодский муниципальный округ

Условный номер земельного участка 35:25:0000000:238:ЗУ1

Площадь земельного участка 72330 кв.м.

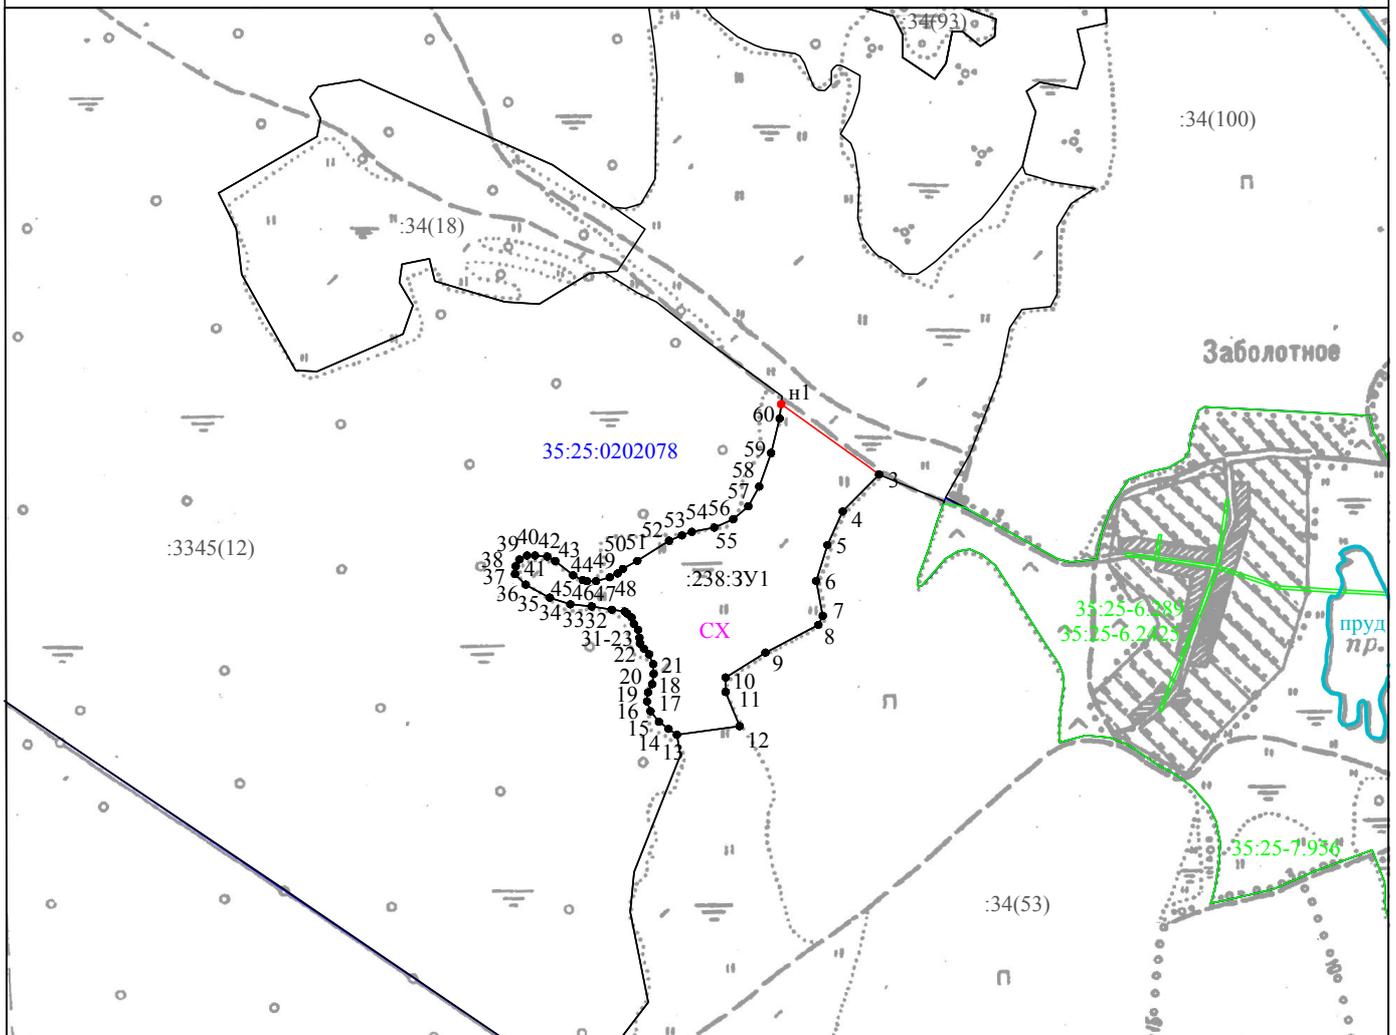

Масштаб 1:10000

Условные обозначения:

- - вновь образованная часть границы, сведения о которой достаточны для определения ее местоположения
- n1 ● - вновь образованная характерная точка границы, сведения о которой позволяют однозначно определить ее положение на местности
- - существующая часть границы, имеющиеся в ЕГРН сведения о которой достаточны для определения её местоположения
- 1 ● - характерная точка границы, сведения о которой позволяют однозначно определить ее положение на местности
- :238:ЗУ1 - обозначение вновь образуемого земельного участка
- 35:25-0202078 - граница и обозначение кадастрового квартала
- 35:25-7.956 - граница и обозначение зоны с особыми условиями
- :34(18) - обозначение существующего земельного участка, сведения о котором содержатся в ЕГРН
- СХ - сельскохозяйственные угодья
- - граница водного объекта (пруд, ручей)

**МСК-35 2 зона**

Обозначение характерных точек границ	Координаты, м	
	X	Y
1	2	3
н1	373484,10	2302056,48
3	373390,72	2302185,10
4	373341,83	2302137,36
5	373297,41	2302117,19
6	373249,67	2302102,40
7	373203,16	2302111,03
8	373191,40	2302105,16
9	373154,55	2302035,66
10	373121,54	2301983,26
11	373102,38	2301983,26
12	373056,97	2302001,68
13	373045,59	2301919,18
14	373053,52	2301908,13
15	373062,94	2301895,55
16	373076,85	2301884,47
17	373089,82	2301879,87
18	373101,84	2301881,29
19	373112,87	2301886,72
20	373126,38	2301888,62
21	373139,38	2301888,05
22	373152,35	2301882,45
23	373159,80	2301875,90
24	373166,27	2301870,86
25	373167,01	2301870,76
26	373174,26	2301869,81
27	373184,75	2301868,23
28	373192,71	2301862,68
29	373201,20	2301859,63
30	373206,56	2301853,51

**МСК-35 2 зона**

Обозначение характерных точек границ	Координаты, м	
	X	Y
1	2	3
31	373209,13	2301850,57
32	373211,52	2301833,55
33	373215,84	2301807,01
34	373218,65	2301779,00
35	373227,47	2301751,94
36	373244,76	2301720,32
37	373258,66	2301706,23
38	373269,17	2301707,16
39	373278,20	2301712,10
40	373283,27	2301722,06
41	373283,34	2301732,56
42	373281,95	2301748,57
43	373276,02	2301759,11
44	373257,18	2301782,74
45	373250,76	2301795,28
46	373249,31	2301800,79
47	373249,39	2301812,80
48	373254,50	2301830,76
49	373259,57	2301841,23
50	373265,62	2301848,19
51	373276,25	2301867,11
52	373303,03	2301908,94
53	373310,15	2301925,89
54	373314,73	2301938,85
55	373320,43	2301968,32
56	373331,60	2301993,25
57	373348,74	2302013,13
58	373374,84	2302027,45
59	373419,44	2302043,16
60	373465,02	2302054,35
1	373494,54	2302057,64