

(наименование документа об утверждении, включая наименования органов государственной

власти или органов местного самоуправления, принявших решение об утверждении


схемы или подписавших соглашение о перераспределении земельных участков)

от _____ № _____

Схема расположения земельного участка на кадастровом плане территории

Условный номер земельного участка 35:25:0602022:ЗУ1
Площадь земельного участка 1365 кв.м
Система координат: МСК-35, 2 зона

Обозначение характерных точек границ	Координаты, м		Обозначение характерных точек границ	Координаты, м	
	X	Y		X	Y
н1	345502,64	2304941,53	н5	345491,54	2304897,32
н2	345462,36	2304946,53	н6	345501,36	2304899,33
3	345461,57	2304915,85	н1	345502,64	2304941,53
4	345493,27	2304911,32			

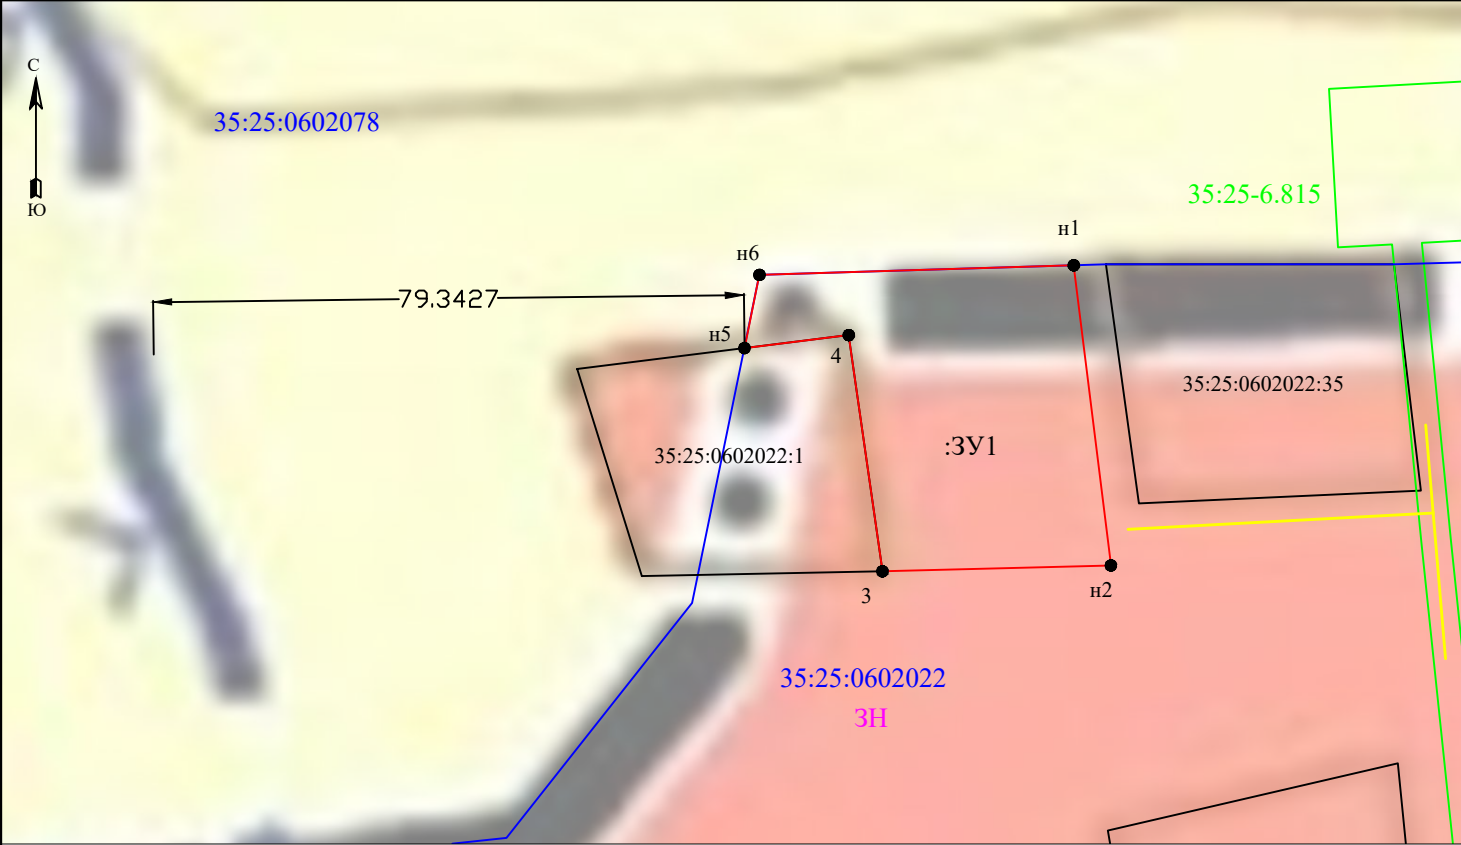

Масштаб 1:1000

Условные обозначения:

- обозначение границы вновь образуемого земельного участка;
- обозначение границы земельного участка, сведения о котором имеются в ЕГРН;
- обозначение границы кадастрового квартала;
- обозначение границы ЗОУИТ;
- обеспечение доступа;
- 35:25:0602022 - номер кадастрового квартала;
- 35:25:0602022:1 - кадастровый номер земельного участка, сведения о котором имеются в ЕГРН;
- :ЗУ1 - обозначение вновь образуемого земельного участка;
- н2 - вновь образованная характерная точка границы земельного участка, сведения о которой позволяют однозначно определить ее положение на местности;
- ЗН - обозначение территориальной зоны.