

Утверждена

(наименование документа об утверждении, включая наименования

органов государственной власти или органов местного

самоуправления, принявших решение об утверждении схемы


или подписавших соглашение о перераспределении земельных участков)

от

№

### Схема расположения земельного участка или земельных участков на кадастровом плане территории

Условный номер земельного участка		:3У1
Площадь земельного участка		1139м <sup>2</sup>
Обозначение характерных точек границы	Координаты (МСК-35), м	
	X	Y
1	2	3
n1	368706,44	2319051,07
n2	368740,24	2319100,76
n3	368722,55	2319111,41
n4	368691,60	2319060,01
n1	368706,44	2319051,07

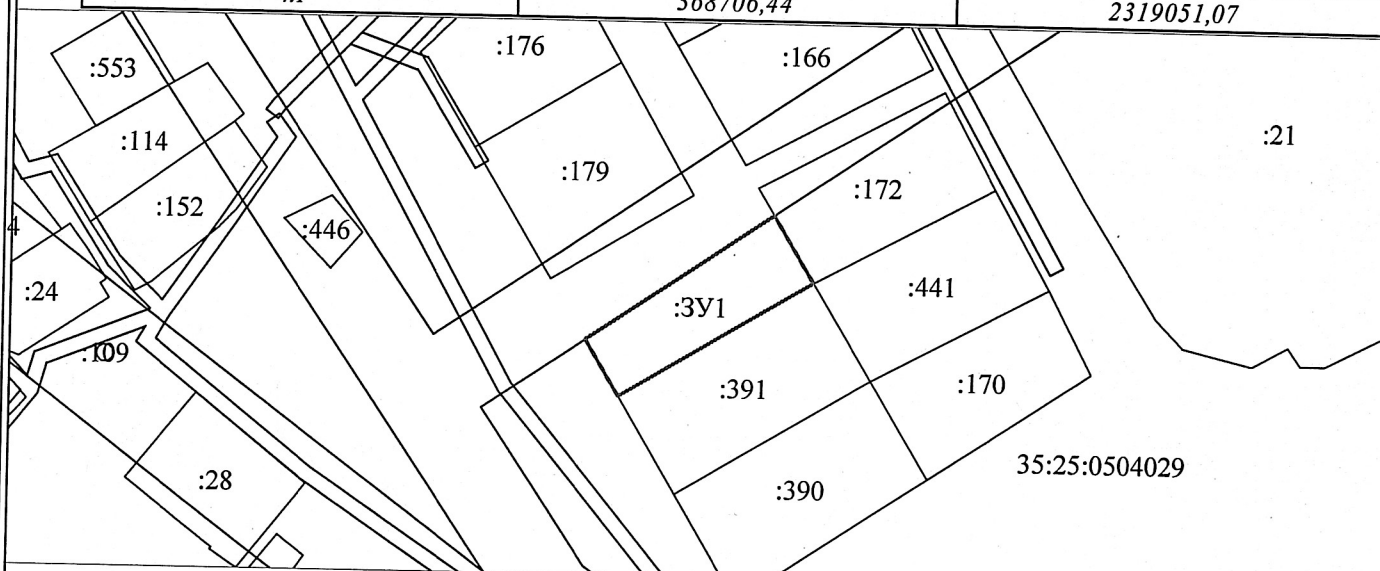

Масштаб 1:2000

— - граница образуемого земельного участка