

Утверждена

(наименование документа об утверждении, включая наименования

органов государственной власти или органов местного

самоуправления, принявших решение об утверждении схемы


или подписавших соглашение о перераспределении земельных участков)

от

№

Схема расположения земельного участка или земельных участков на кадастровом плане территории

Условный номер земельного участка		:3У1
Площадь земельного участка		1149м ²
Обозначение характерных точек границы	Координаты (МСК-35), м	
	X	Y
1	2	3
n1	369577,19	2318783,74
n2	369596,11	2318805,45
n3	369565,83	2318831,61
n4	369547,02	2318810,01
n1	369577,19	2318783,74

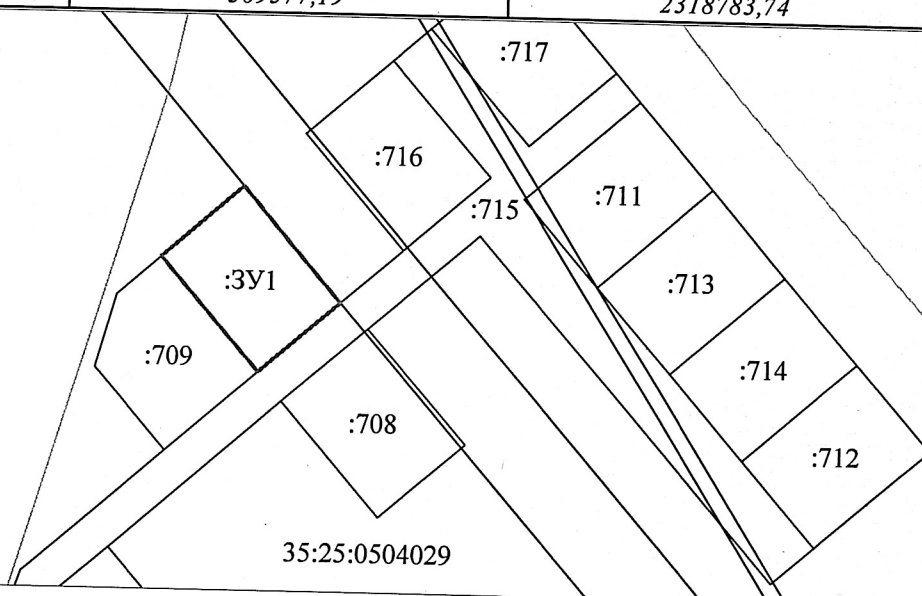

Масштаб 1:2000

- - граница образуемого земельного участка
- - граница кадастрового квартала 35:25:0504029