


Схема расположения земельного участка на
кадастровом плане территории

Местоположение: Российская Федерация, Вологодская область, Вологодский муниципальный округ, п Заря

Условный номер земельного участка 35:25:0403035:ЗУ1
Площадь земельного участка 1500 кв.м МСК - 35

Обозначение характерных точек границ	Координаты, м	
	X	Y
н1	361683,96	2302671,60
н2	361682,01	2302707,78
н3	361640,14	2302705,52
н4	361642,21	2302670,13
н1	361683,96	2302671,60

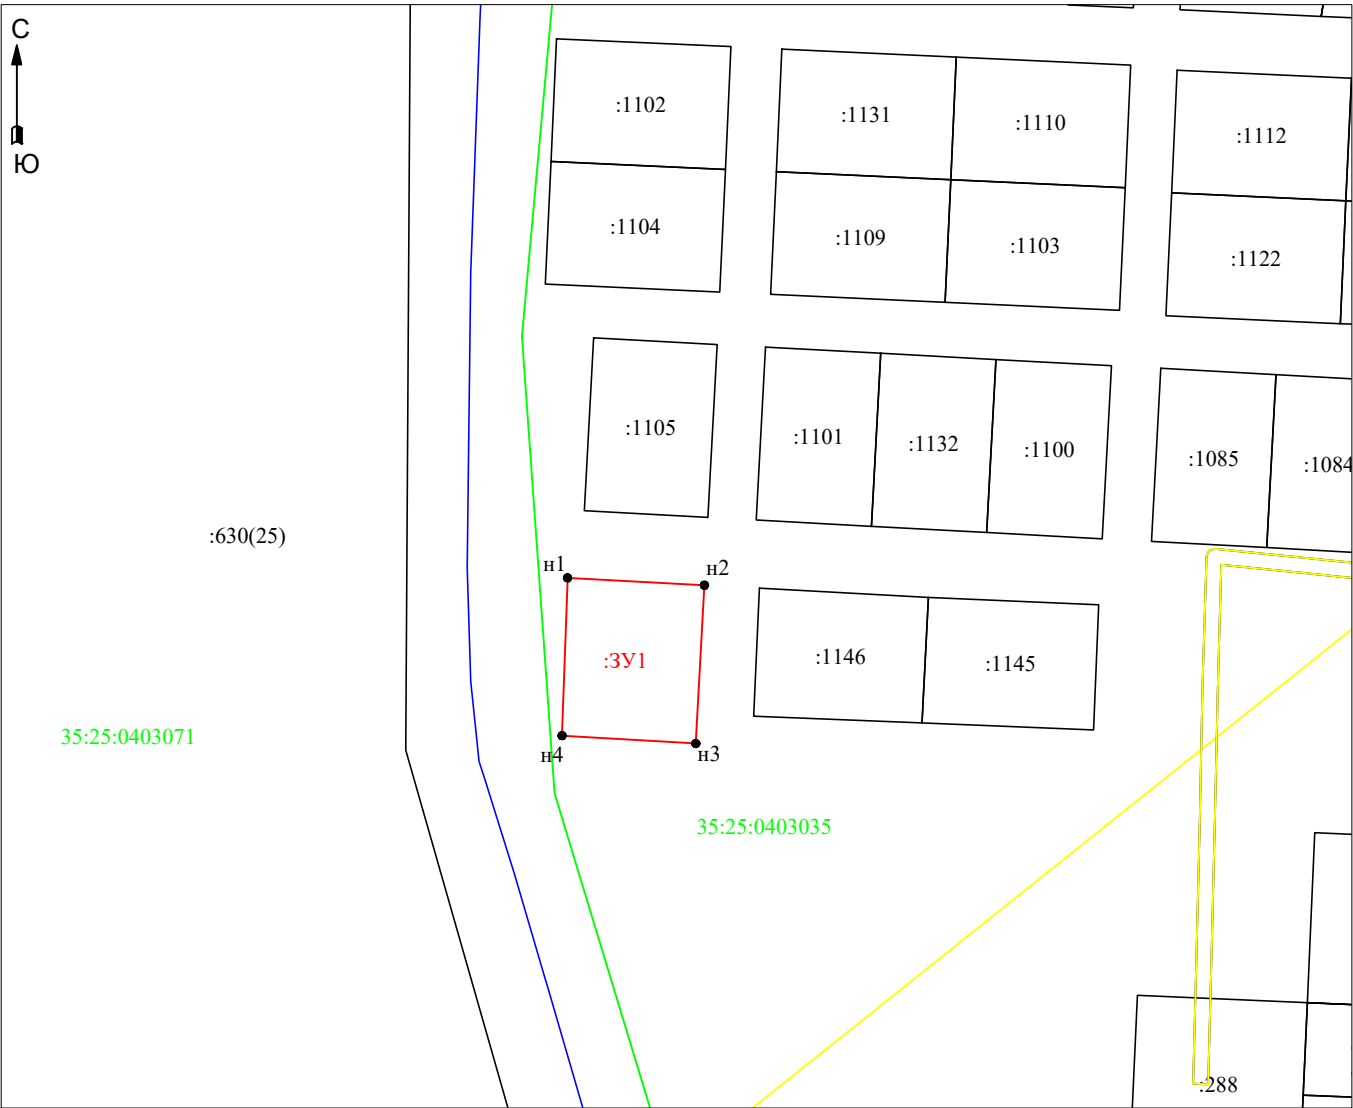

Условные обозначения:

- н1 - характерная точка границы, сведения о которой позволяют однозначно определить её положение на местности
- - существующая часть границы, имеющаяся в ГКН, сведения о которой достаточны для определения ее местоположения
- - граница формируемого земельного участка
- - граница кадастрового квартала
- :ЗУ1 - обозначение формируемого земельного участка
- :1105 - обозначение кадастровых номеров земельных участков, стоящих на кадастровом учете
- 35:25:0403035 - обозначение кадастрового квартала

Масштаб 1:2000