

Утверждена
постановлением администрации
Вологодского муниципального округа
от _____ № _____

Схема расположения земельного участка на кадастровом плане территории


Местоположение: Российская Федерация, Вологодская область, Вологодский округ, с/п Подлесное, п Васильевское

Условный номер земельного участка 35:25:0703018:ЗУ1


Площадь земельного участка 1550 кв.м

MCK - 35

Обозначение характерных точек границ	Координаты, м	
	X	Y
п1	339891,82	3169062,41
п2	339893,60	3169112,38
п3	339862,62	3169113,48
п4	339860,84	3169063,51
п1	339891,82	3169062,41

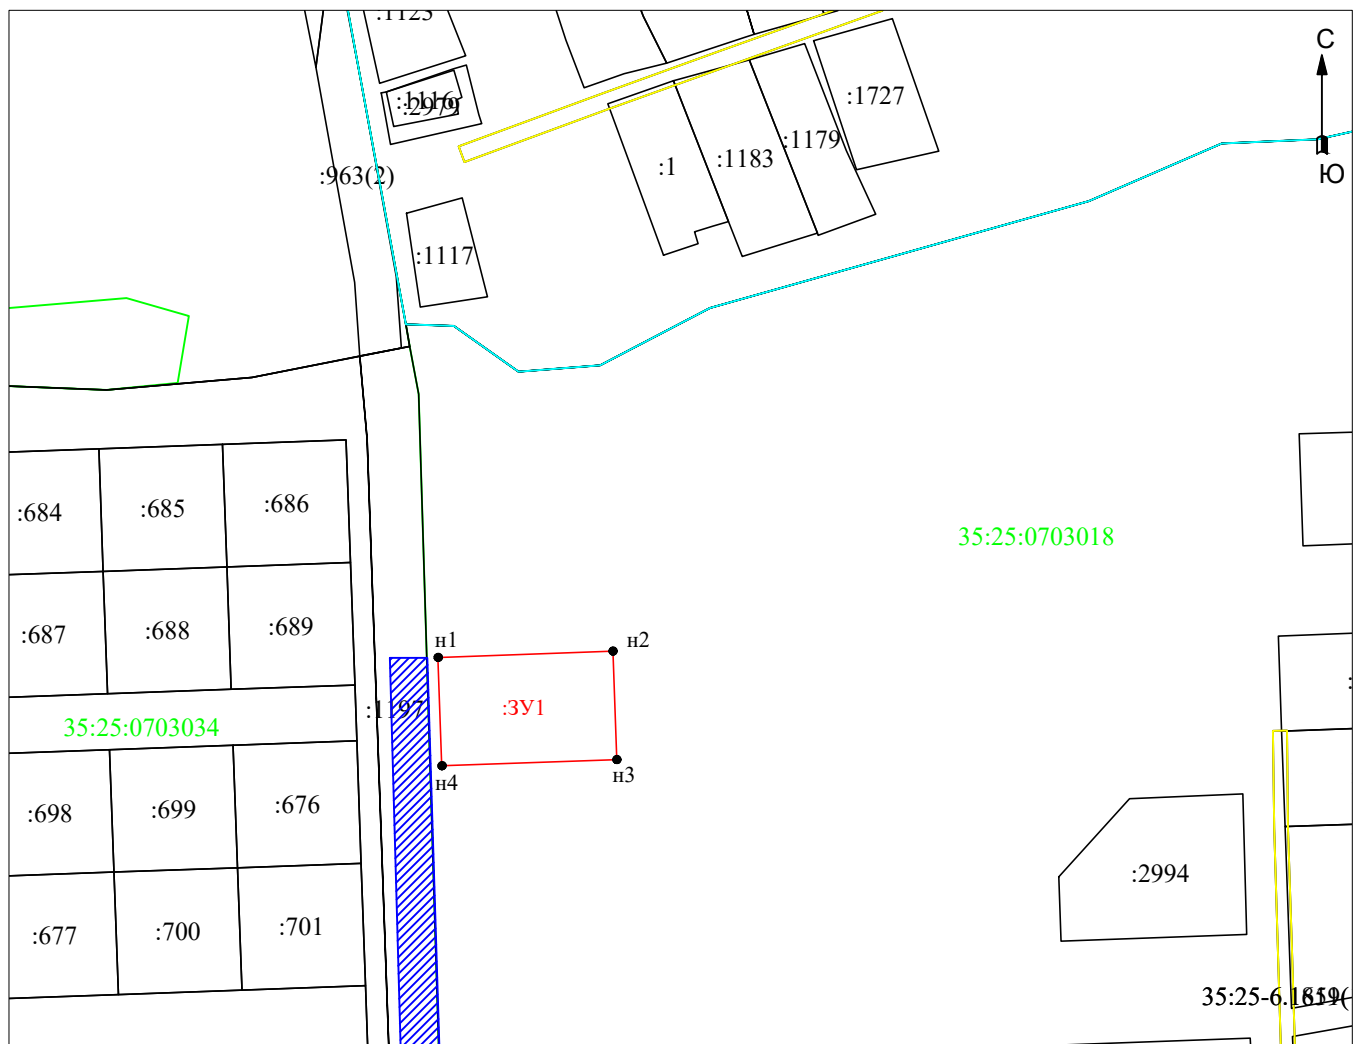

Условные обозначения:

- | | |
|---|--|
| ● n1 | - характеристическая точка границы, сведения о которой позволяют однозначно определить её положение на местности |
| — | - существующая часть границы, имеющаяся в ГКН, сведения о которой достаточны для определения ее местоположения |
| — | - граница формируемого земельного участка |
| — | - граница кадастрового квартала |
| 3У1 | - обозначение формируемого земельного участка |
| 2994 | - обозначение кадастровых номеров земельных участков, стоящих на кадастровом учете |
| 35:25:0703018 | - обозначение кадастрового квартала |
|  | - доступ к земельному участку |

Масштаб 1:2000