

Утверждена
постановлением администрации
Вологодского муниципального округа
от _____ № _____

Схема расположения земельного участка на кадастровом плане территории


Местоположение: Российская Федерация, Вологодская область, Вологодский муниципальный округ, п Васильевское

Условный номер земельного участка 35:25:0703018:ЗУ1

Площадь земельного участка 1452 кв.м

MCK - 35

Обозначение характерных точек границ	Координаты, м	
	X	Y
1	339956,56	3169110,13
n1	339957,55	3169137,83
n2	339905,20	3169139,70
2	339904,21	3169112,00
3	339924,58	3169111,27
1	339956,56	3169110,13

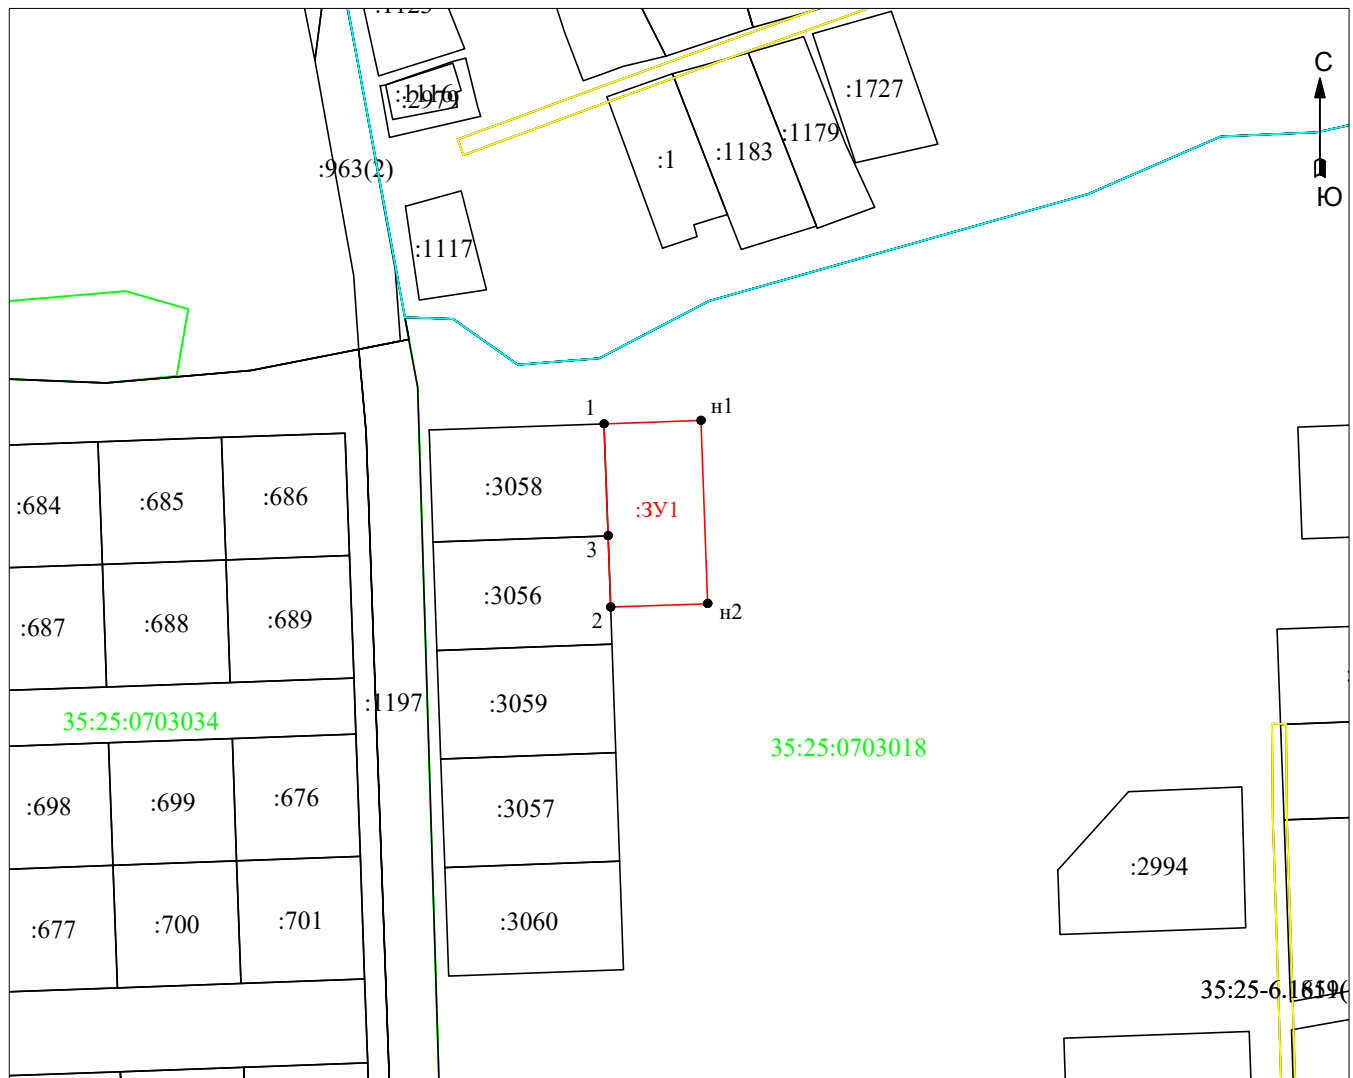

Условные обозначения:

- | | |
|---------------|--|
| ● n1 | - характеристика точки границы, сведения о которой позволяют однозначно определить её положение на местности |
| — | - существующая часть границы, имеющаяся в ГКН, сведения о которой достаточны для определения ее местоположения |
| — | - граница формируемого земельного участка |
| — | - граница кадастрового квартала |
| :ЗУ1 | - обозначение формируемого земельного участка |
| :3058 | - обозначение кадастровых номеров земельных участков, стоящих на кадастровом учете |
| 35:25:0703018 | - обозначение кадастрового квартала |

Масштаб 1:2000