

Утверждена

от _____ № _____

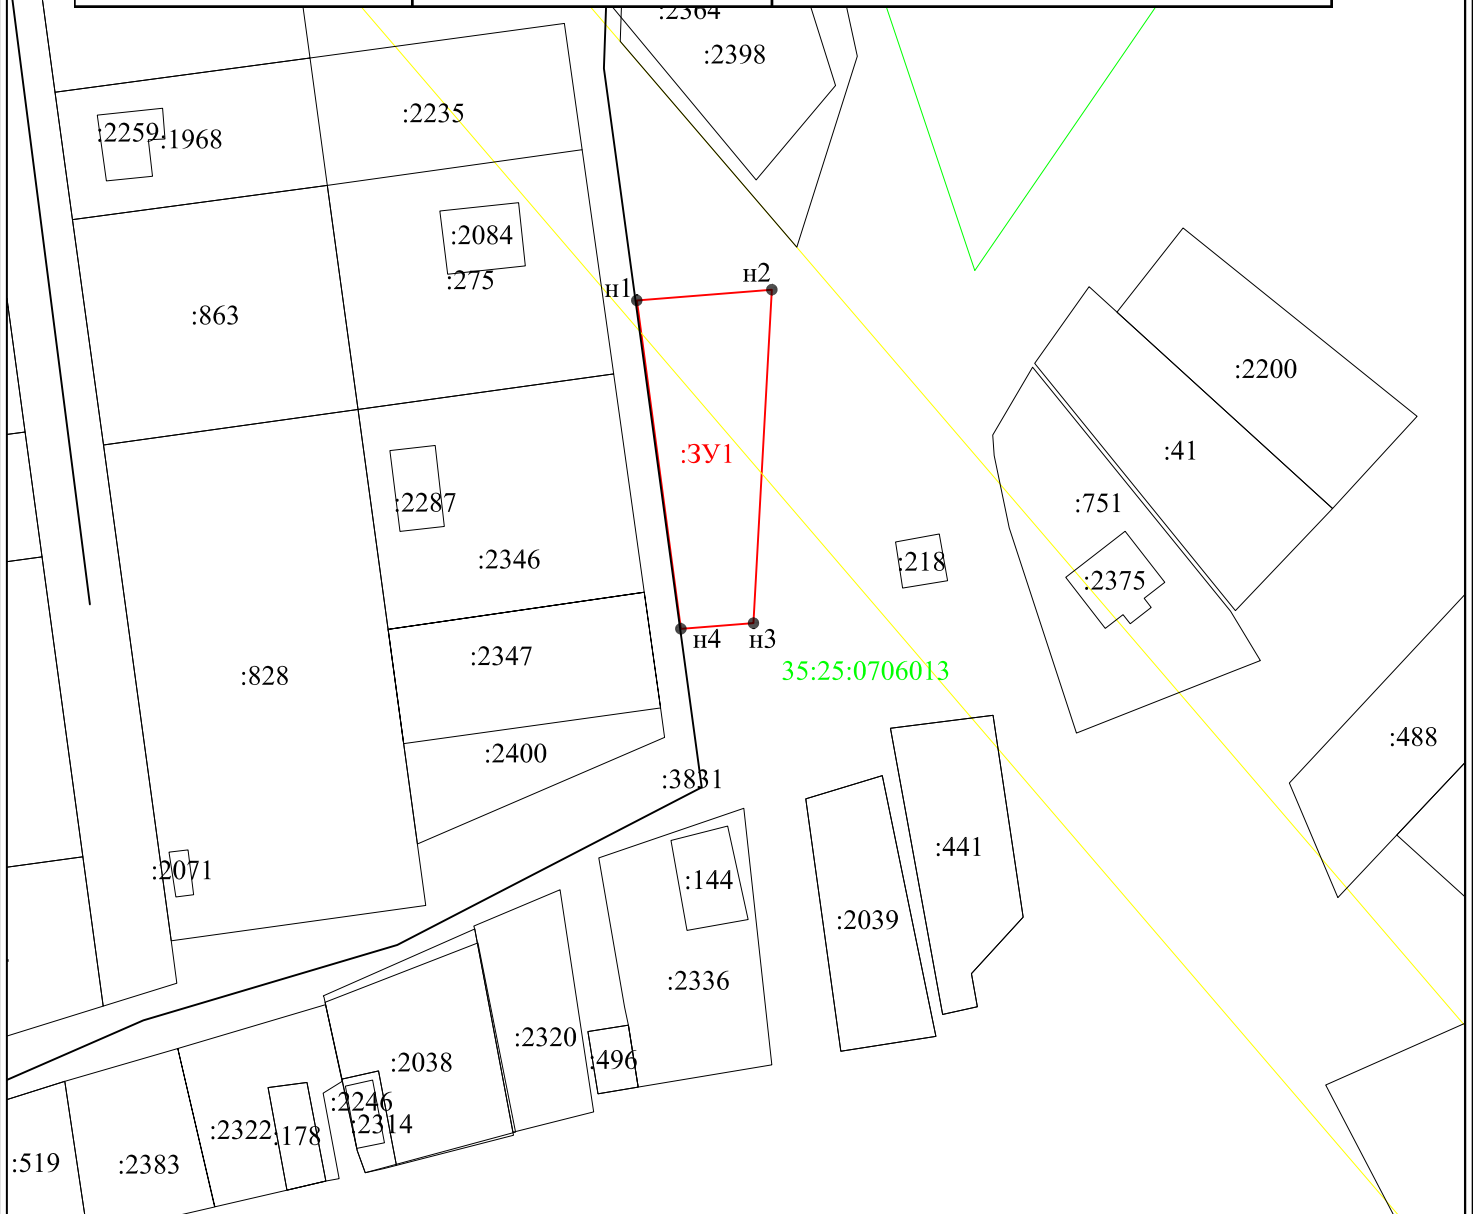


Схема расположения земельного участка на кадастровом плане территории

Условный номер земельного участка 35:25:0706013

Площадь земельного участка 603 кв.м.

Обозначение характерных точек	Координаты, м	
	X	Y
1	2	3
н1	340358.65	2330556.95
н2	340360.07	2330574.81
н3	340315.97	2330572.38
н4	340315.22	2330562.78



Масштаб 1:1000

Система координат: МСК-35

Условные обозначения:

- н1 - характерная точка границы, сведения о которой позволяют однозначно определить её положение на местности
- существующая часть границы, имеющаяся в ГКН, сведения о которой достаточны для определения ее местоположения
- граница образуемого земельного участка
- граница кадастрового квартала
- охранный зона
- :3У1 - обозначение формируемого земельного участка
- :2357 - обозначение кадастровых номеров земельных участков, сведения которых содержатся в ГКН
- 35:25:0706013 - обозначение кадастрового квартала