

Утверждена

(наименование документа об утверждении, включая наименования

органов государственной власти или органов местного


самоуправления, принявших решение об утверждении схемы

или подписавших соглашение о перераспределении земельных участков)

от №

Схема расположения земельного участка на кадастровом плане территории

Условный номер земельного участка		
Площадь земельного участка		691м <sup>2</sup>
Обозначение характерных точек границы	Координаты, м (МСК-35)	
	X	Y
1	2	3
1	347837,37	2331359,96
2	347831,25	2331369,08
3	347823,00	2331378,78
н4	347799,69	2331361,80
н5	347812,46	2331343,02
1	347837,37	2331359,96

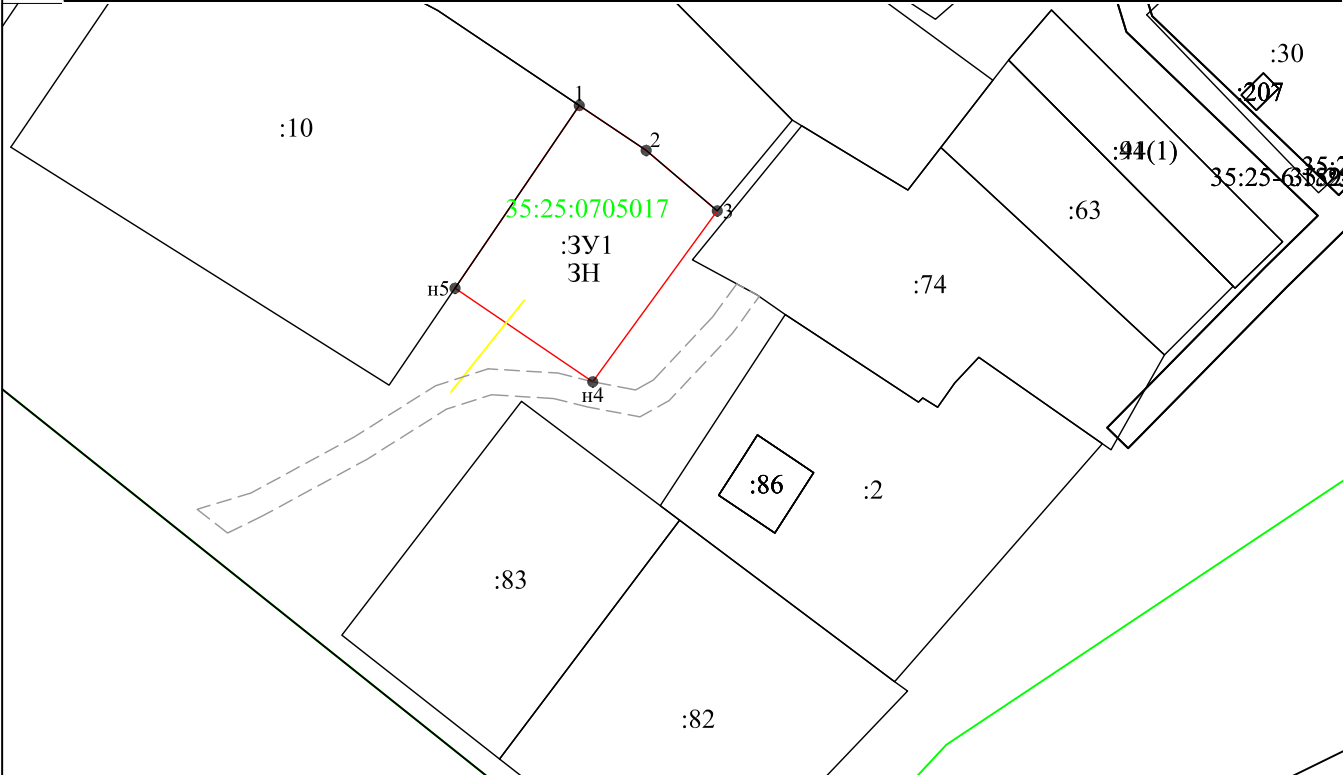

Условные обозначения:

- 1 - характерная точка границы, сведения о которой позволяют однозначно определить её на местности
  - - вновь образованная часть границы, сведения о которой достаточны для определения её местоположения
  - - граница кадастрового деления
  - :10 - обозначение земельного участка
- Масштаб 1:1000