

Утверждена

(наименование документа об утверждении, включая

наименования органов государственной власти или


органов местного самоуправления, принявших

решение об утверждении схемы

от " " г. №

СХЕМА РАСПОЛОЖЕНИЯ ЗЕМЕЛЬНОГО УЧАСТКА НА КАДАСТРОВОМ ПЛАНЕ ТЕРРИТОРИИ

Условный номер земельного участка - :ЗУ1		
Площадь земельного участка - 898 кв.м.		
Обозначение характерных точек границ	Координаты, м, система координат МСК-35	
	X	Y
1	357855.16	2315102.60
2	357868.29	2315116.82
3	357868.53	2315119.77
4	357880.97	2315143.86
5	357867.68	2315147.91
6	357845.47	2315123.67
7	357839.73	2315113.51
8	357851.77	2315099.97

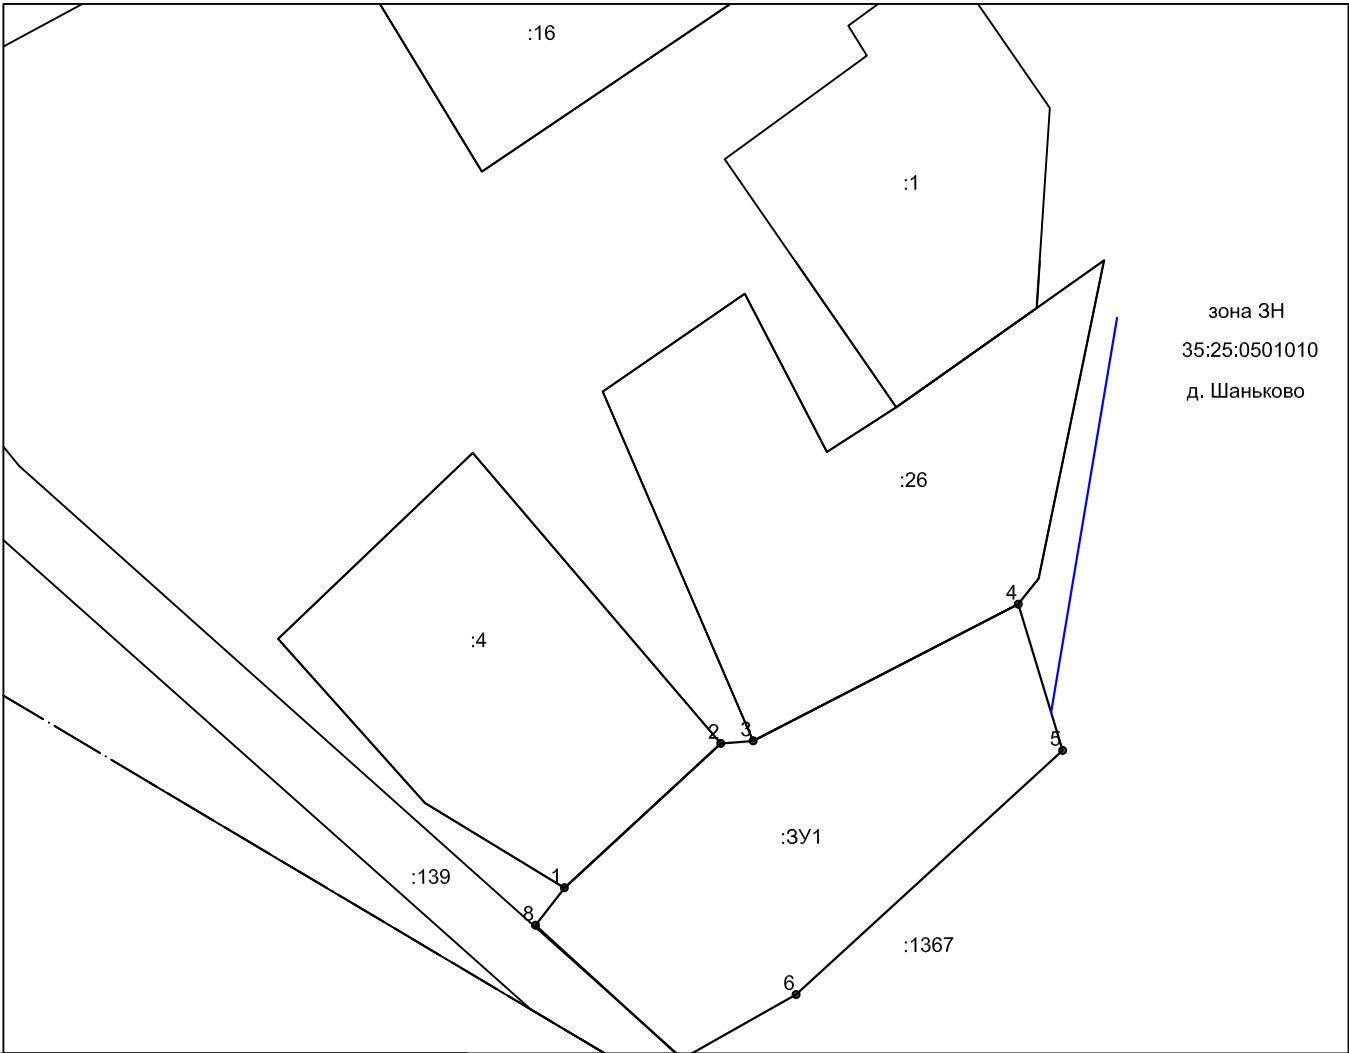

Масштаб 1:2000
Условные обозначения:
— граница образуемого участка
35:25:0501010 - кадастровый квартал
— граница существующих участков
— доступ (проходы, проезды)
— граница водного объекта
— охранный зона ЛЭП