


Схема расположения земельного участка на кадастровом плане территории
Вологодская область, Вологодский муниципальный округ

Условный номер земельного участка 35:25:0000000:16:3У1

Площадь земельного участка 52287 кв.м.

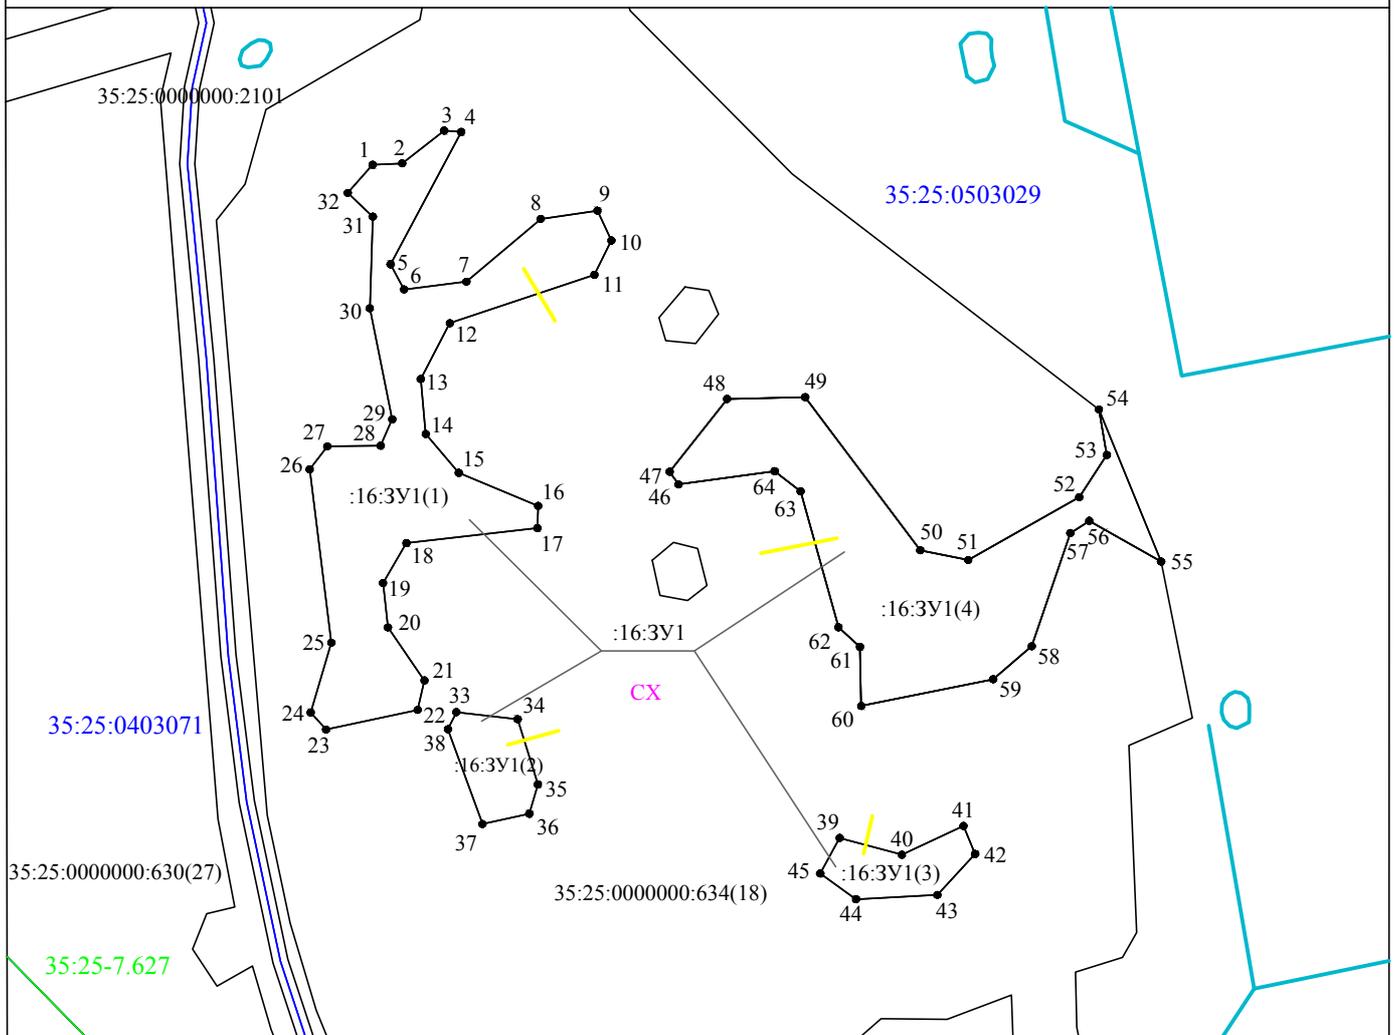

Масштаб 1:5000

Условные обозначения:

- - существующая часть границы, имеющиеся в ЕГРН сведения о которой достаточны для определения её местоположения
- 1● - характерная точка границы, сведения о которой позволяют однозначно определить ее положение на местности
- :16:3У1 - обозначение вновь образуемого земельного участка
- 35:25:0503029 - граница и обозначение кадастрового квартала
- 35:25-7.627 - граница и обозначение зоны с особыми условиями
- 35:25:0000000:634(18) - обозначение существующего земельного участка, сведения о котором содержатся в ЕГРН
- CX - сельскохозяйственные угодья
- (cyan) - граница водного объекта (пруд, канава)
- (yellow) - доступ к земельному участку (через земельный участок с кадастровым номером 35:25:0000000:634)

МСК-35 2 зона		
Обозначение характерных точек границ	Координаты, м	
	X	Y
1	2	3
:16:3У1(1)		
1	365007,79	2304455,21
2	365008,77	2304474,63
3	365030,46	2304502,29
4	365029,60	2304513,48
5	364941,79	2304466,97
6	364925,14	2304475,88
7	364930,31	2304516,93
8	364971,92	2304565,74
9	364977,37	2304603,06
10	364957,57	2304612,24
11	364934,90	2304601,05
12	364902,76	2304506,01
13	364865,73	2304486,85
14	364829,30	2304490,12
15	364803,55	2304511,85
16	364781,61	2304564,06
17	364766,91	2304563,60
18	364756,96	2304477,44
19	364730,44	2304462,03
20	364701,07	2304465,28
21	364665,86	2304489,32
22	364646,35	2304484,81
23	364633,32	2304424,61
24	364644,60	2304414,49
25	364690,90	2304428,10
26	364805,83	2304413,80
27	364821,09	2304425,47
28	364821,54	2304460,49
29	364839,04	2304468,13
30	364912,64	2304453,36
31	364973,37	2304455,35
32	364989,14	2304438,85
1	365007,79	2304455,21

МСК-35 2 зона		
Обозначение характерных точек границ	Координаты, м	
	X	Y
1	2	3
:16:3У1(2)		
33	364644,88	2304510,30
34	364640,15	2304550,60
35	364596,96	2304563,87
36	364577,49	2304558,23
37	364570,67	2304527,47
38	364633,53	2304504,72
33	364644,88	2304510,30
:3У1(3)		
39	364561,45	2304762,36
40	364550,29	2304803,27
41	364569,35	2304843,78
42	364550,83	2304851,47
43	364523,68	2304826,61
44	364520,78	2304773,09
45	364537,89	2304749,59
39	364561,45	2304762,36
:16:3У1(4)		
46	364795,86	2304656,40
47	364804,26	2304650,57
48	364852,56	2304688,31
49	364853,71	2304739,70
50	364752,13	2304815,33
51	364745,71	2304846,86
52	364787,41	2304919,89
53	364815,37	2304938,06
54	364845,56	2304932,83
55	364744,70	2304973,74
56	364771,70	2304926,49
57	364763,65	2304914,06
58	364688,57	2304888,68
59	364666,68	2304863,31
60	364649,00	2304776,54
61	364688,17	2304775,70
62	364701,12	2304761,56
63	364791,27	2304736,67
64	364804,63	2304719,57
46	364795,86	2304656,40