


Схема расположения земельного участка на кадастровом плане территории
Вологодская область, Вологодский муниципальный округ

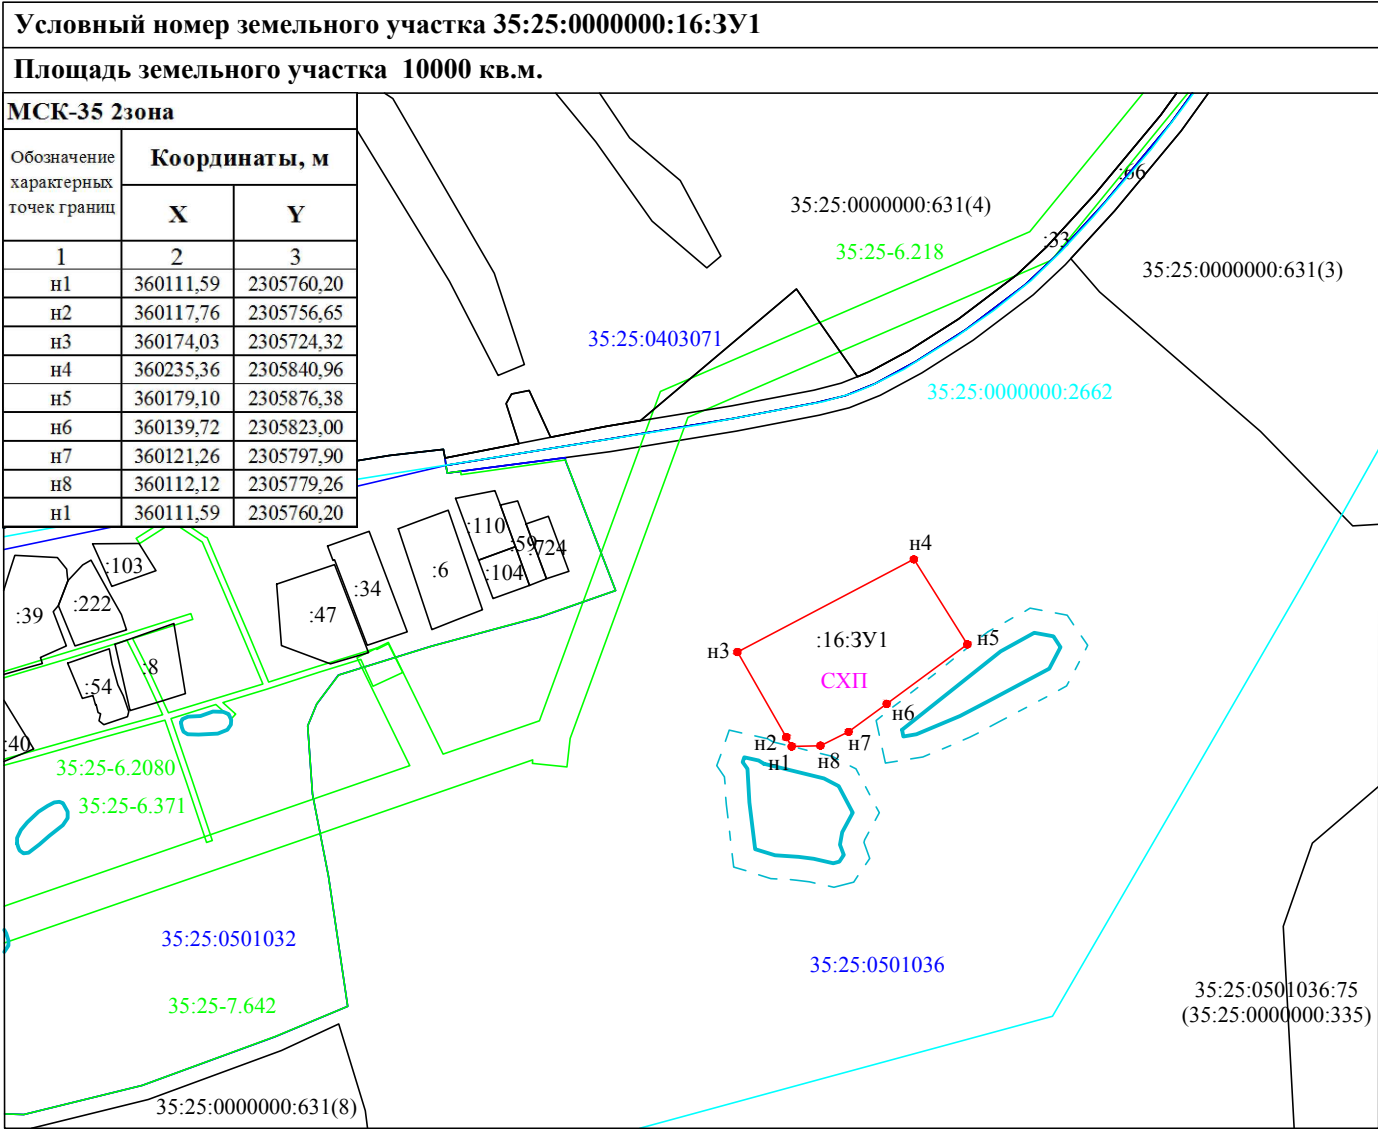

Масштаб 1:5000

Условные обозначения:

- вновь образованная часть границы, сведения о которой достаточны для определения ее местоположения
- н1 - вновь образованная характерная точка границы, сведения о которой позволяют однозначно определить ее положение на местности
- существующая часть границы, имеющиеся в ЕГРН сведения о которой достаточны для определения её местоположения
- :16:3У1 - обозначение вновь образуемого земельного участка
- 35:25:0501036 - граница и обозначение кадастрового квартала
- 35:25-7.642 - граница и обозначение зоны с особыми условиями
- :47 - обозначение существующего земельного участка, сведения о котором содержатся в ЕГРН
- СХП - зона сельскохозяйственного производства
- граница водного объекта (пруд)
- 35:25:0000000:2662 - обозначение и граница сооружения
- граница береговой полосы (20м)