


Утверждена

(наименование документа об утверждении, включая
наименования органов государственной власти или
органов местного самоуправления, принявших
решение об утверждении схемы
от " " г. №

СХЕМА РАСПОЛОЖЕНИЯ ЗЕМЕЛЬНОГО УЧАСТКА НА КАДАСТРОВОМ ПЛАНЕ ТЕРРИТОРИИ

Условный номер земельного участка - :ЗУ1		
Площадь земельного участка - 380 в.м.		
Обозначение характерных точек границ	Координаты, м, система координат МСК-35	
	X	Y
1	341380.67	2335760.34
2	341395.26	2335752.78
3	341405.63	2335772.77
4	341389.68	2335780.48

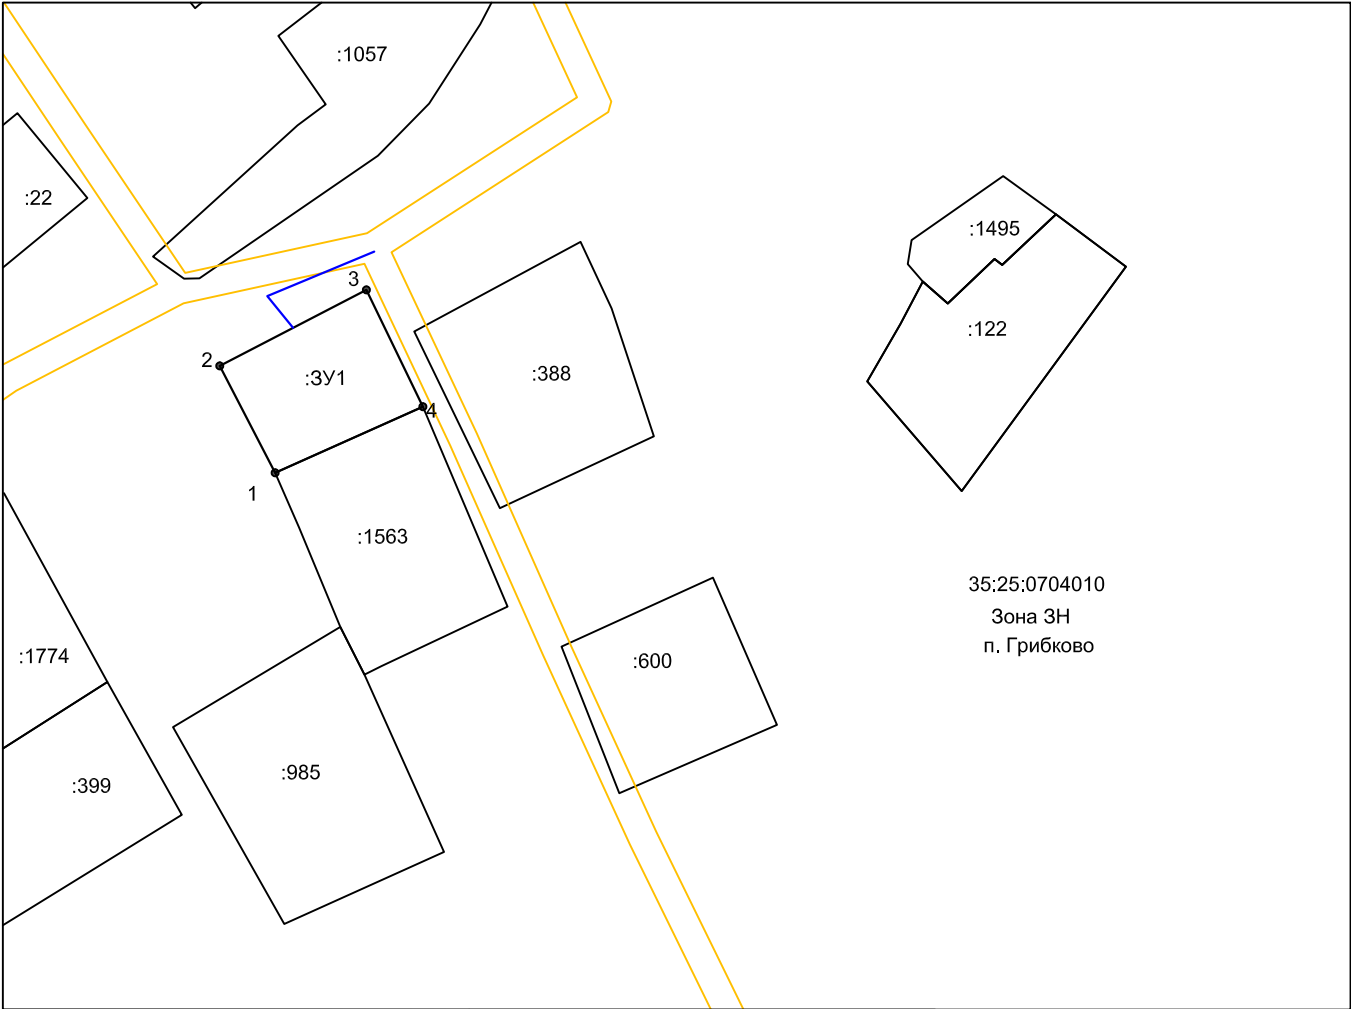

Масштаб 1:2000	— граница территориальной зоны
Условные обозначения:	
— граница образуемого участка	
35:25:0704010 - кадастровый квартал	
— граница существующих участков	
— доступ (проходы, проезды)	
— граница населенного пункта	
— граница кадастрового деления	