


Утверждена

(наименование документа об утверждении, включая  
наименования органов государственной власти или  
органов местного самоуправления, принявших  
решение об утверждении схемы  
от " " г. №

СХЕМА РАСПОЛОЖЕНИЯ ЗЕМЕЛЬНОГО УЧАСТКА НА КАДАСТРОВОМ ПЛАНЕ ТЕРРИТОРИИ

Условный номер земельного участка - :ЗУ1		
Площадь земельного участка - 334 в.м.		
Обозначение характерных точек границ	Координаты, м, система координат МСК-35	
	X	Y
1	341344.94	2335880.14
2	341349.42	2335891.72
3	341328.57	2335907.10
4	341321.66	2335896.59

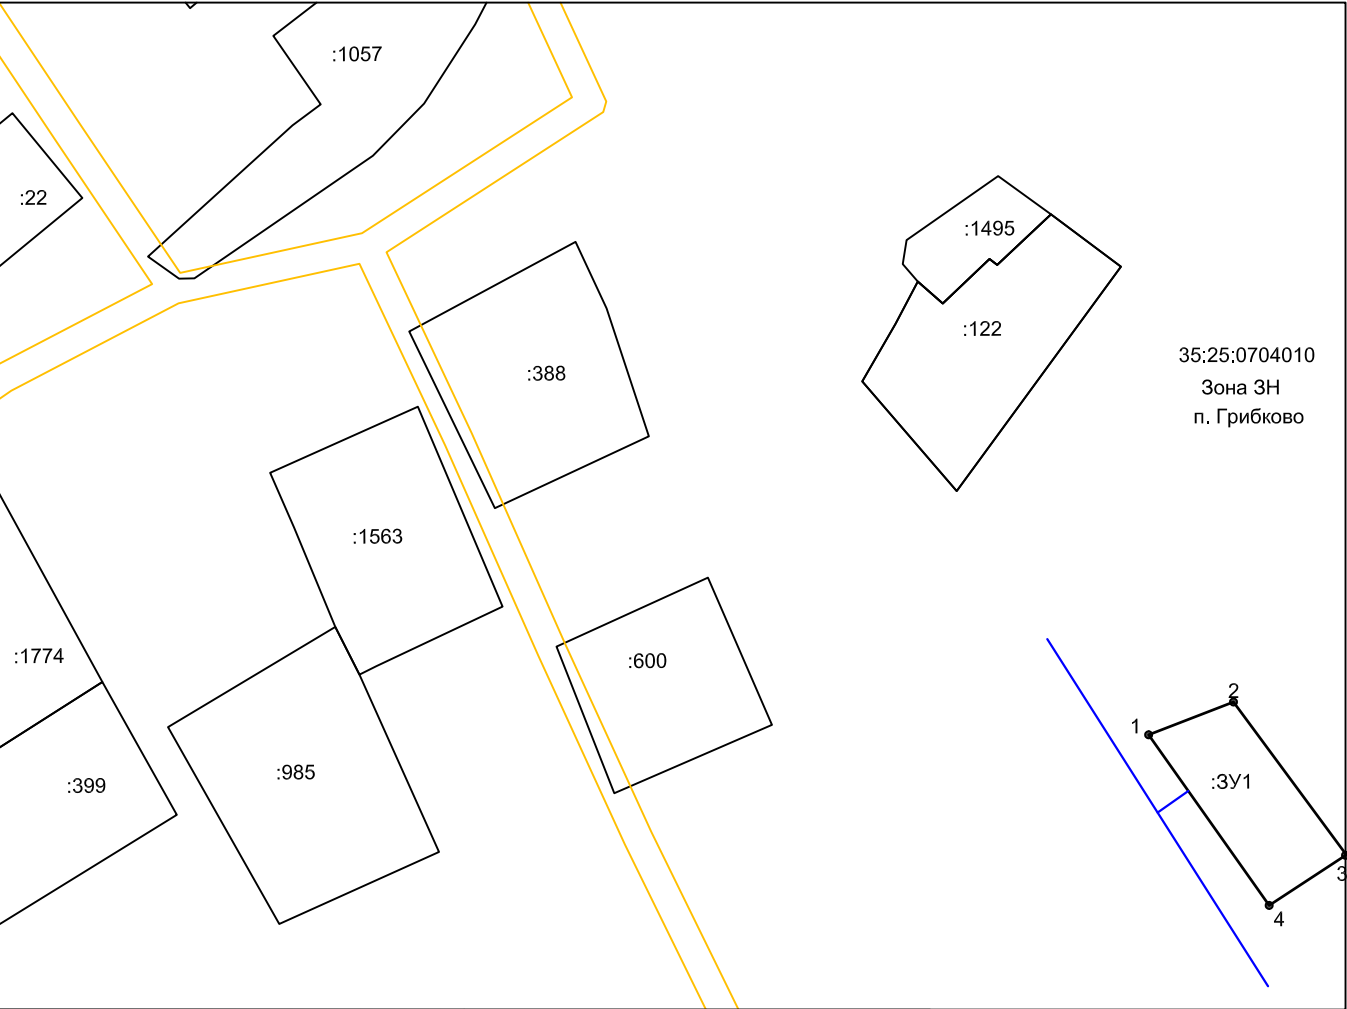

Масштаб 1:2000	— граница территориальной зоны
Условные обозначения:	
— граница образуемого участка	
35:25:0704010 - кадастровый квартал	
— граница существующих участков	
— доступ (проходы, проезды)	
— граница населенного пункта	
— граница кадастрового деления	