



ПОСТАНОВЛЕНИЕ

АДМИНИСТРАЦИИ ВОЛОГОДСКОГО МУНИЦИПАЛЬНОГО ОКРУГА

От 13. 02. 2025

№ 20-01

г. Вологда

Об установлении публичного сервитута

Руководствуясь пунктом 3 статьи 3.6 Федерального закона от 25 октября 2001 года № 137-ФЗ «О введении в действие Земельного кодекса Российской Федерации», пунктом 1 статьи 39.37, пунктом 5 статьи 39.38, статьями 39.39, 39.43, 39.45 Земельного кодекса Российской Федерации, постановлением администрации Вологодского муниципального округа от 14 февраля 2024 года № 20-02 «Об утверждении административного регламента предоставления муниципальной услуги по установлению публичного сервитута в отношении земельного участка, находящегося в муниципальной собственности либо государственная собственность на который не разграничена», постановлением администрации Вологодского муниципального округа от 17 апреля 2024 года № 1488-01 «О наделении правом подписи отдельных документов администрации Вологодского муниципального округа в сфере имущественных и земельных отношений»,

администрация округа **ПОСТАНОВЛЯЕТ:**

1. Установить публичный сервитут в целях реконструкции объектов тепловых сетей в отношении частей земельных участков с кадастровыми номерами:

35:25:0501012:2686, местоположение: Вологодская область, м.о. Вологодский, п Майский, з/у 20;

35:25:0501012:2667, местоположение: Российская Федерация, Вологодская область, Вологодский район, Майское сельское;

35:25:0501012:2766, местоположение: Российская Федерация, Вологодская область, Вологодский муниципальный район, Майское сельское поселение, п. Майский;

35:25:0501012:2061, местоположение: Вологодская обл, р-н Вологодский, с/с Рабоче-Крестьянский, п Майский, на земельном участке расположен дом № 9;

35:25:0501012:2607, местоположение: Вологодская область, р-н Вологодский, с/с Рабоче-Крестьянский, п Майский;

35:25:0501012:2205, местоположение: Вологодская обл, р-н Вологодский;

35:25:0501012:1182,	местоположение:	Вологодская	область,
р-н Вологодский, с/с Рабоче-Крестьянский, п Майский;			
35:25:0501012:891,	местоположение:	Вологодская	область,
р-н. Вологодский, п. Майский, Рабоче-Крестьянский;			
35:25:0501012:2695,	местоположение:	Российская	Федерация,
Вологодская область, Вологодский район, Майское сельское			поселение,
п. Майский, д. 12;			
35:25:0501012:2774,	местоположение:	Российская	Федерация,
Вологодская область, р-н Вологодский, с/п Майское, п. Майский;			
35:25:0501012:2773,	местоположение:	Российская	Федерация,
Вологодская область, р-н Вологодский, с/п Майское, п. Майский;			
35:25:0501012:2694,	местоположение:	Российская	Федерация,
Вологодская область, муниципальный округ Вологодский, поселок Майский,			
земельный участок 13;			
35:25:0501012:3138,	местоположение:	Российская	Федерация,
Вологодская область, муниципальный округ Вологодский, поселок Майский;			
35:25:0501012:2603,	местоположение:	Вологодская	область,
р-н Вологодский, с/с Рабоче-Крестьянский, п Майский;			
35:25:0501012:2604,	местоположение:	Вологодская	область,
р-н Вологодский, с/с Рабоче-Крестьянский, п Майский;			
35:25:0501012:2062, местоположение: Вологодская обл, р-н Вологодский, с/с Рабоче-Крестьянский, п Майский, на земельном участке расположен дом № 5;			
35:25:0501012:3046,	местоположение:	Российская	Федерация,
Вологодская область, Вологодский муниципальный округ, п. Майский;			
35:25:0501012:3129,	местоположение:	Российская	Федерация,
Вологодская область, Вологодский муниципальный округ, п. Майский;			
35:25:0501012:2602,	местоположение:	Вологодская	область,
р-н Вологодский, с/с Рабоче-Крестьянский, п Майский;			
35:25:0501012:2191,	местоположение:	Вологодская	область,
р-н Вологодский, с/с Рабоче-Крестьянский, п Майский, д 19;			
35:25:0501012:2060,	местоположение:	Вологодская	область,
р-н Вологодский, с/с Рабоче-Крестьянский, п Майский, д 21;			
35:25:0501012:1169,	местоположение:	Вологодская	область,
р-н. Вологодский, п. Майский, Рабоче-Крестьянский;			
35:25:0501012:2785,	местоположение:	Российская	Федерация,
Вологодская область, р-н Вологодский, Майское с/п, п Майский;			
35:25:0501012:1087,	местоположение:	Вологодская	область,
р-н. Вологодский, с/с Рабоче-Крестьянский, п. Майский, земельный участок			
расположен в северо-восточной части кадастрового квартала 35:25:05 01 012;			
35:25:0501012:1168,	местоположение:	Вологодская	область,
р-н. Вологодский, п. Майский, Рабоче-Крестьянский;			

35:25:0501012:2780, местоположение: Российская Федерация, Вологодская область, Вологодский муниципальный район, Майское сельское поселение;

35:25:0501012:2591, местоположение: Вологодская область, р-н Вологодский, с/с Рабоче-Крестьянский, п Майский;

35:25:0501012:3131, местоположение: Вологодская область, Вологодский р-н, с/с Рабоче-Крестьянский, п Майский;

35:25:0501012:970, местоположение: Вологодская область, р-н. Вологодский, п. Майский, Рабоче-Крестьянский;

35:25:0501012:63, местоположение: Вологодская область, р-н. Вологодский, п. Майский, Рабоче-Крестьянский, ул. Ягодная, д. 6;

35:25:0501012:965, местоположение: Вологодская область, р-н Вологодский, с/с Рабоче-Крестьянский, п. Майский;

35:25:0501012:3107, местоположение: Российская Федерация, Вологодская область, Вологодский муниципальный округ, поселок Майский;

35:25:0501012:948, местоположение: Вологодская область, р-н Вологодский, с/с Рабоче-Крестьянский, п Майский;

35:25:0501012:107, местоположение: Вологодская область, р-н. Вологодский, с/с Рабоче-Крестьянский, п. Майский, ул. Молодежная, д. 5;

35:25:0501012:936, местоположение: Вологодская область, р-н. Вологодский, п. Майский, Рабоче-Крестьянский;

35:25:0501012:307, местоположение: Вологодская область, р-н Вологодский, с/с Рабоче-Крестьянский, п Майский;

35:25:0501012:154, местоположение: Вологодская область, р-н. Вологодский, п. Майский, Рабоче-Крестьянский, ул. Луговая, д. 5;

35:25:0501012:934, местоположение: Вологодская область, р-н. Вологодский, п. Майский, Рабоче-Крестьянский;

35:25:0501012:953, местоположение: Вологодская область, р-н. Вологодский, п. Майский, Рабоче-Крестьянский;

35:25:0501012:1102/2, местоположение: Вологодская область, р-н Вологодский, с/с Рабоче-Крестьянский, п Майский;

35:25:0501012:2605, местоположение: Вологодская область, р-н Вологодский, с/с Рабоче-Крестьянский, п Майский;

35:25:0505051:1038, местоположение: Российская Федерация, Вологодская область, р-н Вологодский, Майское сельское поселение.

Установить срок публичного сервитута – 49 лет.

2. Срок, в течение которого использование частей земельных участков, указанных в пункте 1 настоящего постановления, в соответствии с их разрешенным использованием будет невозможно или существенно затруднено в связи с осуществлением публичного сервитута (включая срок реконструкции, ремонта инженерного сооружения) – отсутствует.

3. Утвердить границы публичного сервитута в соответствии с приложениями к настоящему постановлению.

4. Плата за публичный сервитут не устанавливается в соответствии с пунктом 4 статьи 3.6 Федерального закона от 25 октября 2001 года № 137-ФЗ «О введении в действие Земельного кодекса Российской Федерации».

5. Управлению кадровой и документационной работы администрации Вологодского муниципального округа в течение пяти рабочих дней со дня принятия настоящего постановления:

5.1. Обеспечить опубликование настоящего постановления (за исключением приложений к нему) в газете «Маяк» или «Официальный вестник».

5.2. Обеспечить размещение настоящего постановления на официальном сайте Вологодского муниципального округа в информационно-коммуникационной сети «Интернет».

6. Отделу земельных отношений управления имущественных отношений администрации Вологодского муниципального округа в течение пяти рабочих дней со дня принятия настоящего постановления направить его копию в Управление Росреестра по Вологодской области.

7. Настоящее постановление вступает в силу со дня его подписания.

Заместитель главы округа



Т.Н. Костромина

УТВЕРЖДЕНА
Администрации
Муниципального округа




13. 02. 2025

№ 202-01

или подписавших соглашение о перераспределении земельных участков)

Схема расположения земельного участка или земельных участков на кадастровом плане территории

Условный номер земельного участка - 35:25:0501012:2766:ЗУ1					
Площадь земельного участка- 475 кв.м.					
Обозначение характерных точек границ	Координаты, м		Обозначение характерных точек границ	Координаты, м	
	Y	X		Y	X
1	357425.78	2318338.66	7	357339.06	2318273.54
2	357423.21	2318341.53	8	357341.65	2318270.63
3	357370.50	2318298.32	9	357371.90	2318294.29
4	357361.92	2318306.99			
5	357358.93	2318304.31			
6	357367.26	2318295.74			

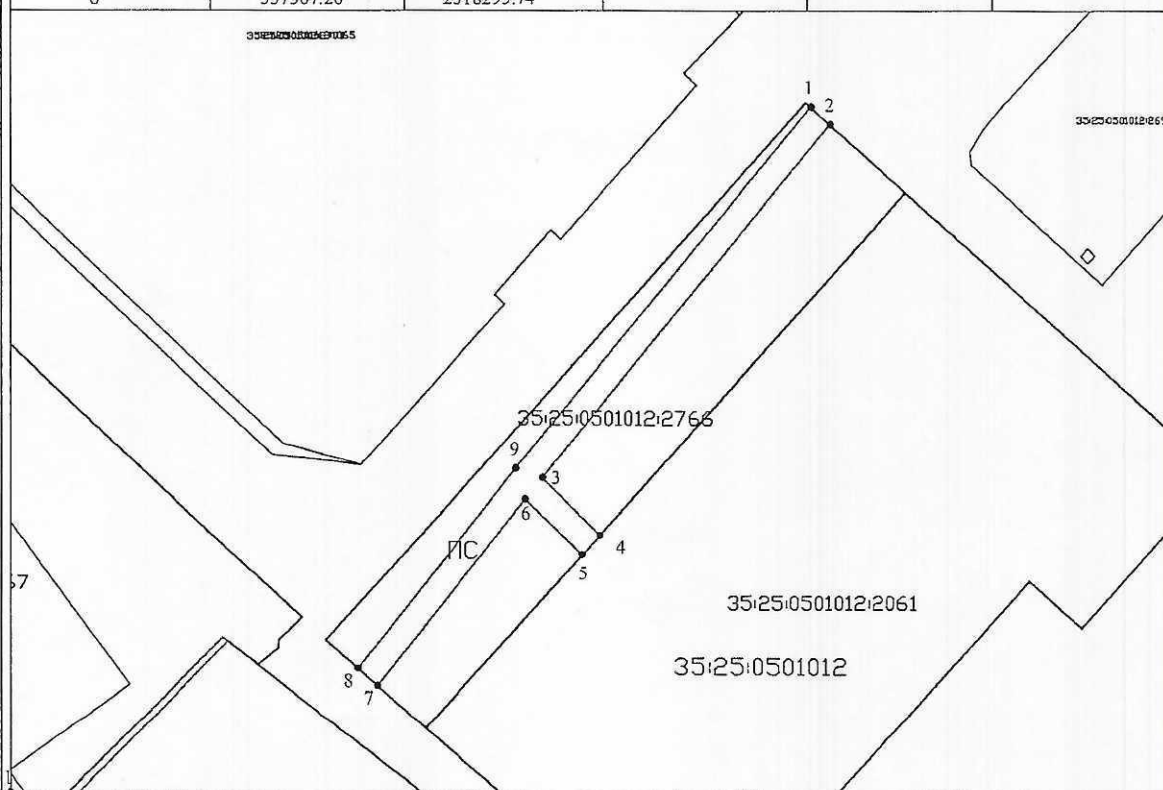

Масштаб 1:1000

МСК-35 2 зона

- существующая часть границы, имеющая в ЕГРН сведения о которой достаточны для определения ее местоположения
- вновь образованная часть границы земельного участка, сведения о которой достаточны для определения ее местоположения
- обеспечение доступа
- обозначение границ кадастрового квартала
- охранный зона
- n1 - обозначение образуемой характерной точки земельного участка, сведения о которой , позволяют однозначно определить ее местоположение
- 1 - обозначение существующей характерной точки земельного участка, сведения о которой , позволяют однозначно определить ее местоположение
- ЗУ1 - обозначение образуемого земельного участка
- 35:25:0705013 - кадастровый номер кадастрового квартала

ПОСТАНОВЛЕНИЕ
АДМИНИСТРАЦИИ

(наименование документа об утверждении, включая наименование органов государственной

МУНИЦИПАЛЬНОГО ОКРУГА

власти или органов местного самоуправления, принявших решение об утверждении

13. 02. 2025

1802-01

или подписавших соглашение о перераспределении земельных участков)



Схема расположения земельного участка или земельных
участков на кадастровом плане территории

Условный номер земельного участка - 35:25:0501012:2773:3У1

Площадь земельного участка- 49 кв.м.

Обозначение характерных точек границ	Координаты, м		Обозначение характерных точек границ	Координаты, м	
	Y	X		Y	X
1	357486.68	2318387.67	7	357475.96	2318371.60
2	357485.65	2318388.84	8	357472.14	2318375.90
3	357466.89	2318372.25			
4	357467.18	2318371.93			
5	357469.00	2318373.38			
6	357472.97	2318368.95			



Масштаб 1:500

МСК-35 2 зона

- существующая часть границы, имеющая в ЕГРН сведения о которой достаточны для определения ее местоположения
- вновь образованная часть границы земельного участка, сведения о которой достаточны для определения ее местоположения
- обеспечение доступа
- обозначение границ кадастрового квартала
- охранный зона
- n1 - обозначение образуемой характерной точки земельного участка, сведения о которой , позволяют однозначно определить ее местоположение
- 1 - обозначение существующей характерной точки земельного участка, сведения о которой , позволяют однозначно определить ее местоположение
- 3У1 - обозначение образуемого земельного участка
- 35:25:0705013 - кадастровый номер кадастрового квартала

ПОСТАНОВЛЕНИЕМ УТВЕРЖДЕНА
Администрации
Вологодского
Муниципального ОКРУГА

(наименование документа об утверждении, включая наименование органов государственной

власти или органов местного самоуправления, принявших решение об утверждении схемы

13. 02. 2025

№ 002-01

или подписавших соглашение о перераспределении земельных участков)

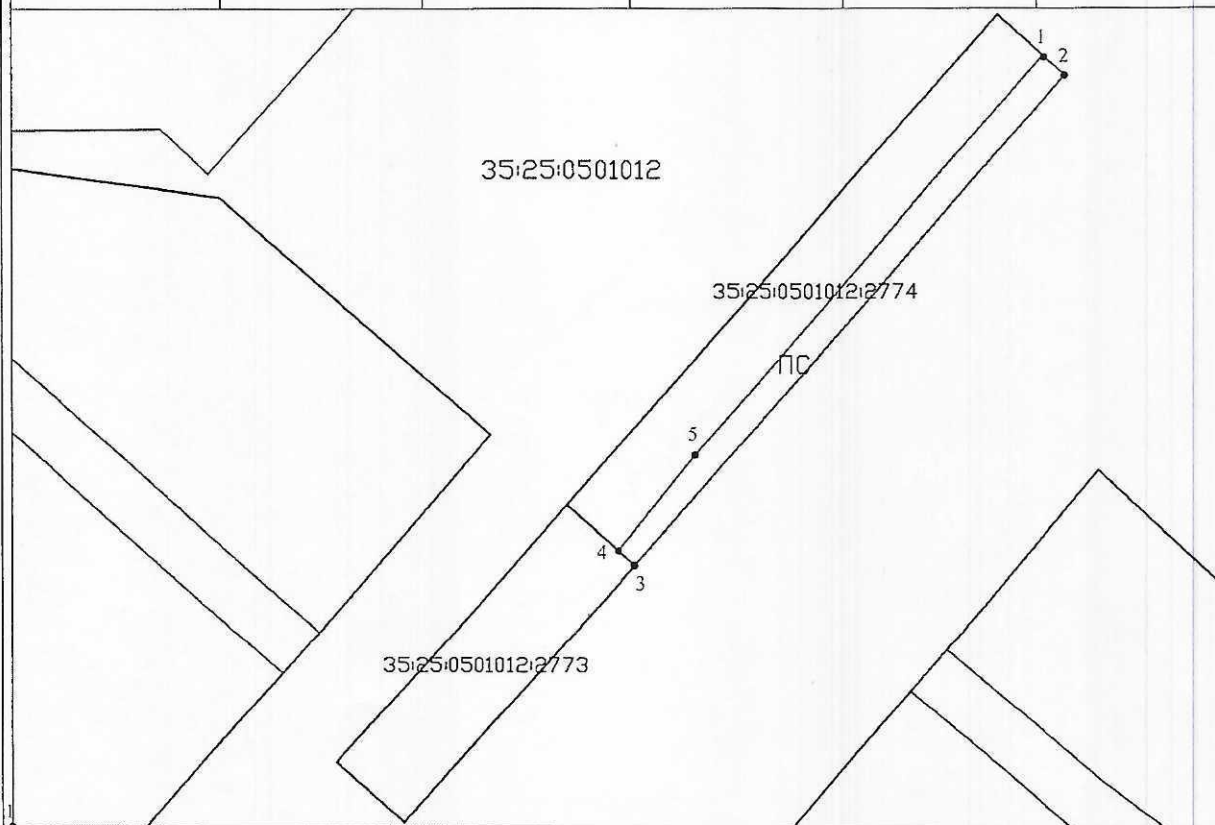


Схема расположения земельного участка или земельных участков на кадастровом плане территории

Условный номер земельного участка -35:25:0501012:2774:ЗУ1

Площадь земельного участка-93 кв.м.

Обозначение характерных точек границ	Координаты, м		Обозначение характерных точек границ	Координаты, м	
	Y	X		Y	X
1	357522.06	2318418.18			
2	357520.63	2318419.80			
3	357485.65	2318388.84			
4	357486.69	2318387.67			
5	357493.51	2318393.22			



Масштаб 1:500

МСК-35 2 зона

- существующая часть границы, имеющая в ЕГРН сведения о которой достаточны для определения ее местоположения
- вновь образованная часть границы земельного участка, сведения о которой достаточны для определения ее местоположения
- обеспечение доступа
- обозначение границ кадастрового квартала
- охранный зона
- n1 - обозначение образуемой характерной точки земельного участка, сведения о которой , позволяют однозначно определить ее местоположение
- 1 - обозначение существующей характерной точки земельного участка, сведения о которой , позволяют однозначно определить ее местоположение
- ЗУ1 - обозначение образуемого земельного участка
- 35:25:0705013 - кадастровый номер кадастрового квартала

УТВЕРЖДЕНА
ПОСТАНОВЛЕНИЕМ
АДМИНИСТРАЦИИ

(наименование документа об утверждении, включая наименование органа государственной власти или органа местного самоуправления, принявшего решение об утверждении схемы или подписавших соглашение о перераспределении земельных участков)

МУНИЦИПАЛЬНОГО ОКРУГА

13. 02. 2025

1302-01

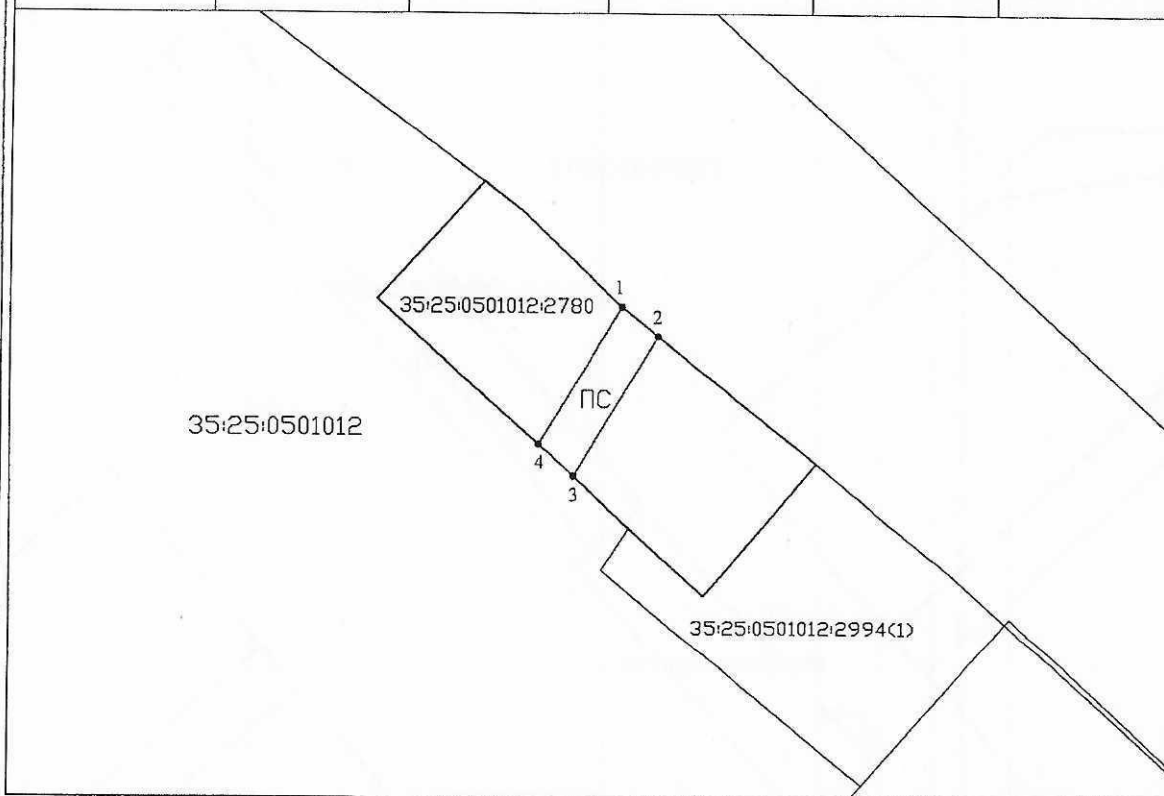


Схема расположения земельного участка или земельных участков на кадастровом плане территории

Условный номер земельного участка - 35:25:0501012:2780:3У1

Площадь земельного участка- 42 кв.м.

Обозначение характерных точек границ	Координаты, м		Обозначение характерных точек границ	Координаты, м	
	Y	X		Y	X
1	357624.29	2318489.01			
2	357622.11	2318491.75			
3	357611.63	2318485.41			
4	357613.98	2318482.78			



Масштаб 1:500

МСК-35 2 зона

- существующая часть границы, имеющая в ЕГРН сведения о которой достаточны для определения ее местоположения
- вновь образованная часть границы земельного участка, сведения о которой достаточны для определения ее местоположения
- обеспечение доступа
- обозначение границ кадастрового квартала
- охранная зона
- n1 - обозначение образуемой характерной точки земельного участка, сведения о которой , позволяют однозначно определить ее местоположение
- 1 - обозначение существующей характерной точки земельного участка, сведения о которой , позволяют однозначно определить ее местоположение
- 3У1 - обозначение образуемого земельного участка
- 35:25:0705013 - кадастровый номер кадастрового квартала

ПОСТАНОВЛЕНИЕ УТВЕРЖДЕНА

Администрации

Волгоградского

Муниципального

ОКРУГА

(наименование документа об утверждении, включая наименования органов государственной

власти или органов местного самоуправления, принявших решение об утверждении схемы


13. 02. 2025

1002-01

или подписавших соглашение о перераспределении земельных участков)



Схема расположения земельного участка или земельных участков на кадастровом плане территории

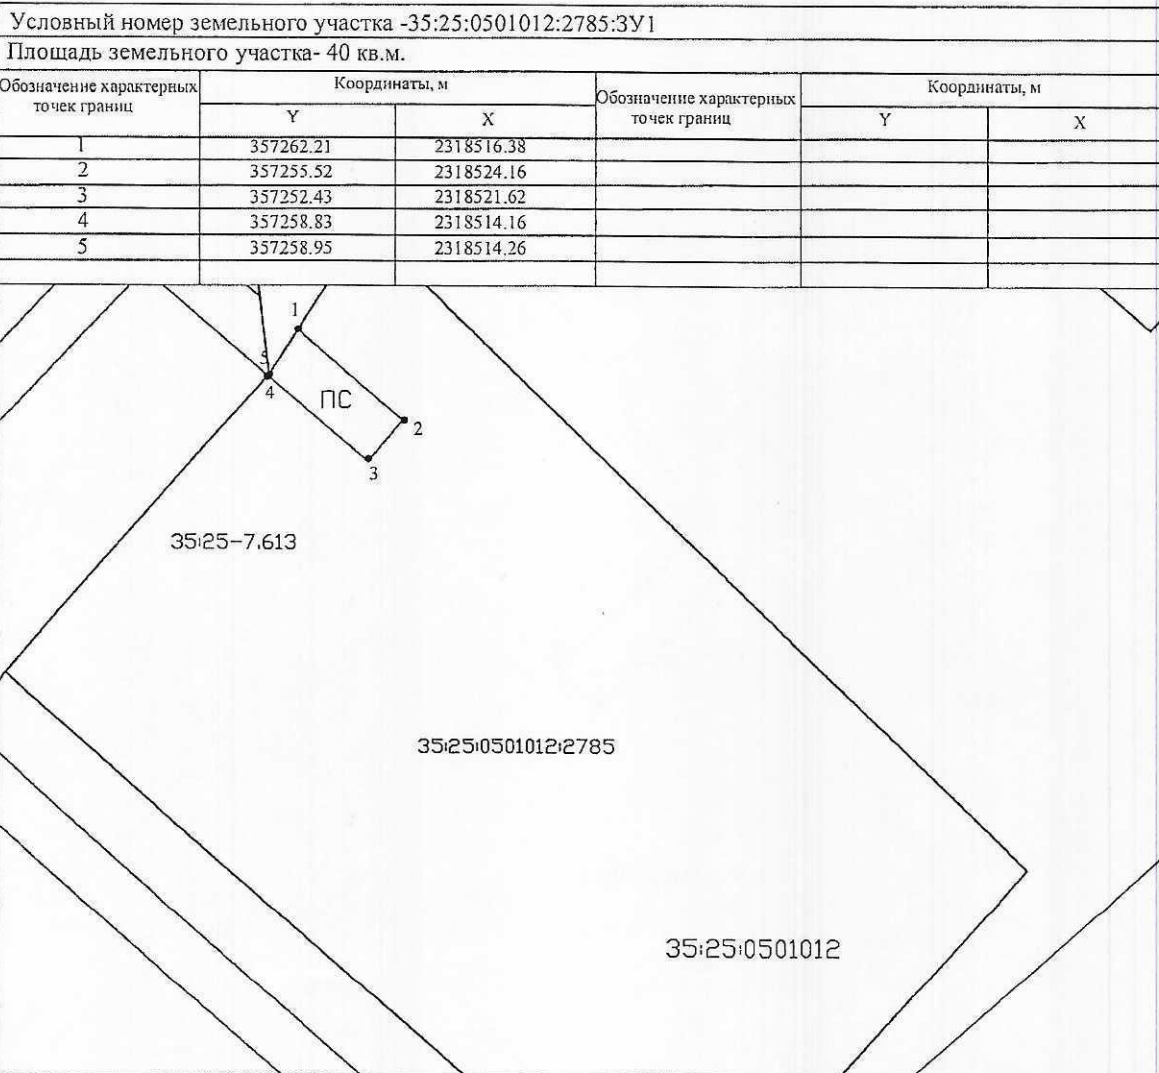

Масштаб 1:500


МСК-35 2 зона

- существующая часть границы, имеющая в ЕГРН сведения о которой достаточны для определения ее местоположения
- вновь образованная часть границы земельного участка, сведения о которой достаточны для определения ее местоположения
- обеспечение доступа
- обозначение границ кадастрового квартала
- охранный зона
- n1 - обозначение образуемой характерной точки земельного участка, сведения о которой , позволяют однозначно определить ее местоположение
- 1 - обозначение существующей характерной точки земельного участка, сведения о которой , позволяют однозначно определить ее местоположение
- :ЗУ1 - обозначение образуемого земельного участка
- 35:25:0705013 - кадастровый номер кадастрового квартала



Схема расположения земельного участка или земельных
участков на кадастровом плане территории

Условный номер земельного участка - 35:25:0501012:3046:ЗУ1					
Площадь земельного участка- 120 кв.м.					
Обозначение характерных точек границ	Координаты, м		Обозначение характерных точек границ	Координаты, м	
	Y	X		Y	X
1	357329.85	2318583.56	7	357325.15	2318582.60
2	357325.24	2318587.80	8	357326.93	2318580.95
3	357317.83	2318581.76			
4	357307.58	2318592.85			
5	357304.75	2318589.99			
6	357317.73	2318576.56			

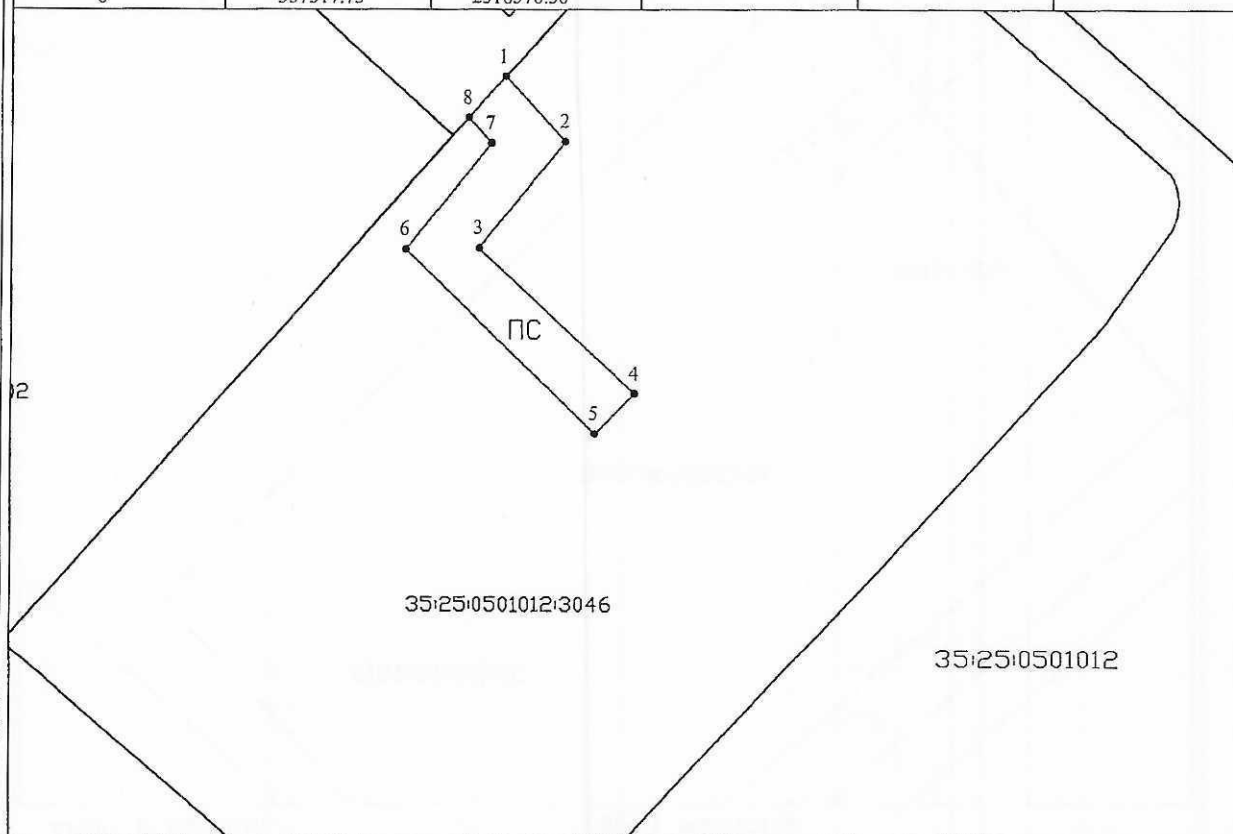

Масштаб 1:500

МСК-35 2 зона

- - существующая часть границы, имеющая в ЕГРН сведения о которой достаточны для определения ее местоположения
- - вновь образованная часть границы земельного участка, сведения о которой достаточны для определения ее местоположения
- - обеспечение доступа
- - обозначение границ кадастрового квартала
- - охранный зона
- n1 - обозначение образуемой характерной точки земельного участка, сведения о которой , позволяют однозначно определить ее местоположение
- 1 - обозначение существующей характерной точки земельного участка, сведения о которой , позволяют однозначно определить ее местоположение
- :ЗУ1 - обозначение образуемого земельного участка
- 35:25:0705013 - кадастровый номер кадастрового квартала

ПОСТАНОВЛЕНИЕ
Администрации
Вологодского
муниципального округа

(наименование документа об утверждении, включая наименование органа государственной

ОКРУГА

власти или органов местного самоуправления, принявших решение об утверждении схем

13. 02. 2025

402-01

или подписавших соглашение о перераспределении земельных участков)

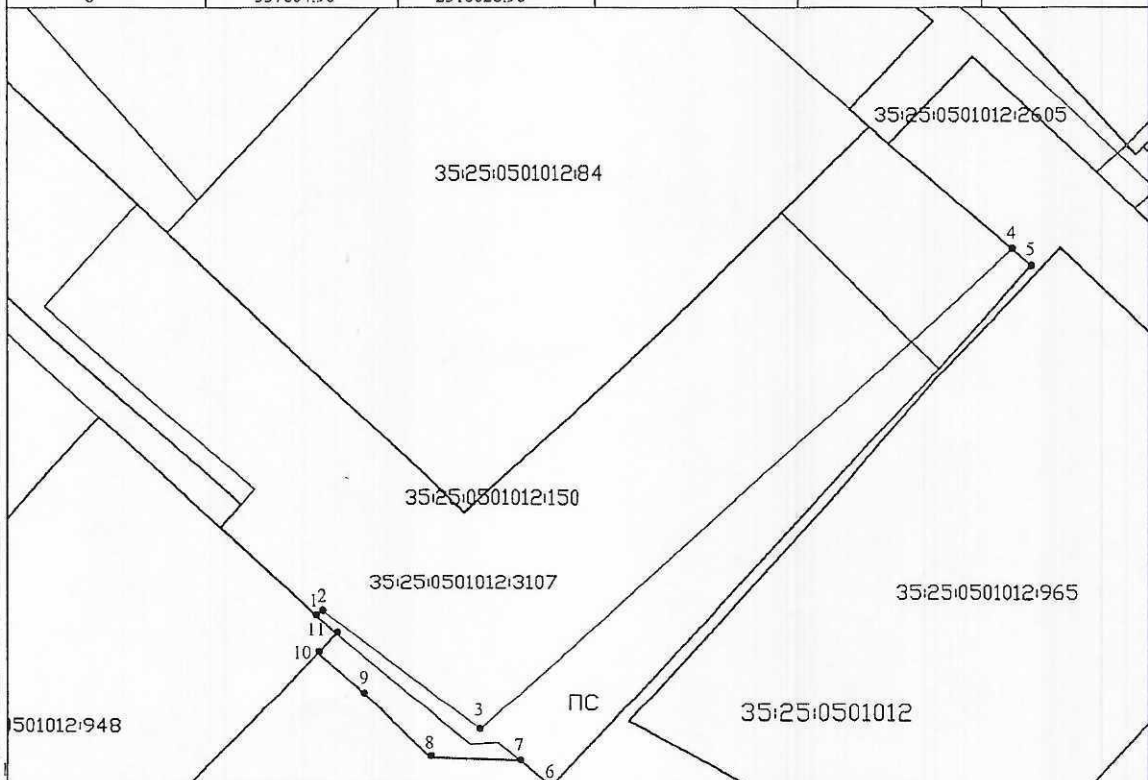


Схема расположения земельного участка или земельных участков на кадастровом плане территории

Условный номер земельного участка - 35:25:0501012:3107:3У1

Площадь земельного участка- 290 кв.м.

Обозначение характерных точек границ	Координаты, м		Обозначение характерных точек границ	Координаты, м	
	Y	X		Y	X
1	357678.05	2318011.21	7	357666.90	2318026.56
2	357678.49	2318011.62	8	357667.11	2318019.77
3	357669.36	2318023.58	9	357672.09	2318014.81
4	357705.71	2318063.78	10	357675.17	2318011.35
5	357704.49	2318065.24	11	357676.65	2318012.74
6	357664.90	2318028.98			



Масштаб 1:500

МСК-35 2 зона

- - существующая часть границы, имеющая в ЕГРН сведения о которой достаточны для определения ее местоположения
- - вновь образованная часть границы земельного участка, сведения о которой достаточны для определения ее местоположения
- - обеспечение доступа
- - обозначение границ кадастрового квартала
- - охранный зона
- n1 - обозначение образуемой характерной точки земельного участка, сведения о которой , позволяют однозначно определить ее местоположение
- 1 - обозначение существующей характерной точки земельного участка, сведения о которой , позволяют однозначно определить ее местоположение
- 3У1 - обозначение образуемого земельного участка
- 35:25:0705013 - кадастровый номер кадастрового квартала

Постановление УТВЕРЖДЕНО
Администрации

(наименование документа, утвержденного, включая наименование органа государственной

Муниципального Округа

власти или органов местного самоуправления, принявших решение об утверждении схемы

13. 02. 2025

или подписавших соглашение о перераспределении земельных участков)



Схема расположения земельного участка или земельных участков на кадастровом плане территории


Условный номер земельного участка - 35:25:0501012:3129:ЗУ1

Площадь земельного участка- 4 кв.м.

Обозначение характерных точек границ	Координаты, м		Обозначение характерных точек границ	Координаты, м	
	Y	X		Y	X
1	357363.51	2318621.76			
2	357360.39	2318619.23			
3	357361.11	2318618.41			
4	357364.15	2318621.03			

5:0501012:2049

5:25:0501012:2062

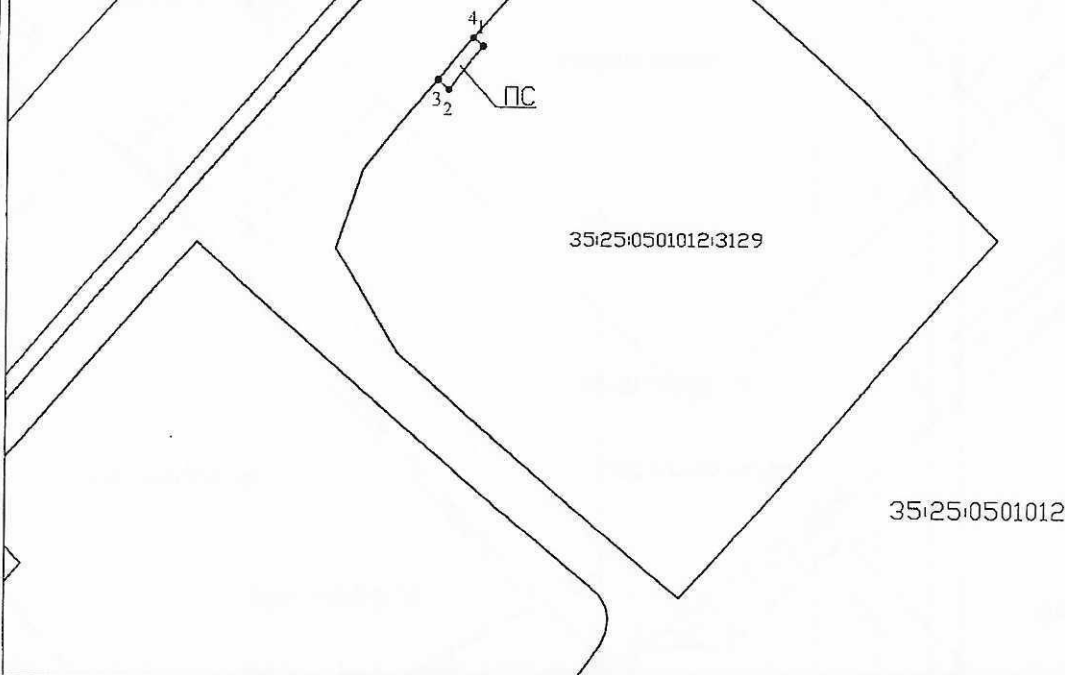

Масштаб 1:500

МСК-35 2 зона

- существующая часть границы, имеющая в ЕГРН сведения о которой достаточны для определения ее местоположения
- вновь образованная часть границы земельного участка, сведения о которой достаточны для определения ее местоположения
- обеспечение доступа
- обозначение границ кадастрового квартала
- охранная зона
- n1 - обозначение образуемой характерной точки земельного участка, сведения о которой , позволяют однозначно определить ее местоположение
- 1 - обозначение существующей характерной точки земельного участка, сведения о которой , позволяют однозначно определить ее местоположение
- :ЗУ1 - обозначение образуемого земельного участка
- 35:25:0705013 - кадастровый номер кадастрового квартала

ПОСТАНОВЛЕНИЕ УТВЕРЖДЕНО

АДМИНИСТРАЦИИ

(наименование документа об утверждении, включая наименование органа государственной

МУНИЦИПАЛЬНОГО ОКРУГА

власти или органов местного самоуправления, принявших решение об утверждении схемы

13.02.2025


1702-01

или подписавших соглашение о перераспределении земельных участков)



Схема расположения земельного участка или земельных участков на кадастровом плане территории

Условный номер земельного участка -35:25:0501012:3131:3У1					
Площадь земельного участка- 31 кв.м.					
Обозначение характерных точек границ	Координаты, м		Обозначение характерных точек границ	Координаты, м	
	Y	X		Y	X
1	357820.45	2318177.67	7	357801.35	2318161.71
2	357819.23	2318179.16			
3	357817.02	2318177.44			
4	357817.36	2318177.09			
5	357806.57	2318167.33			
6	357800.72	2318162.42			

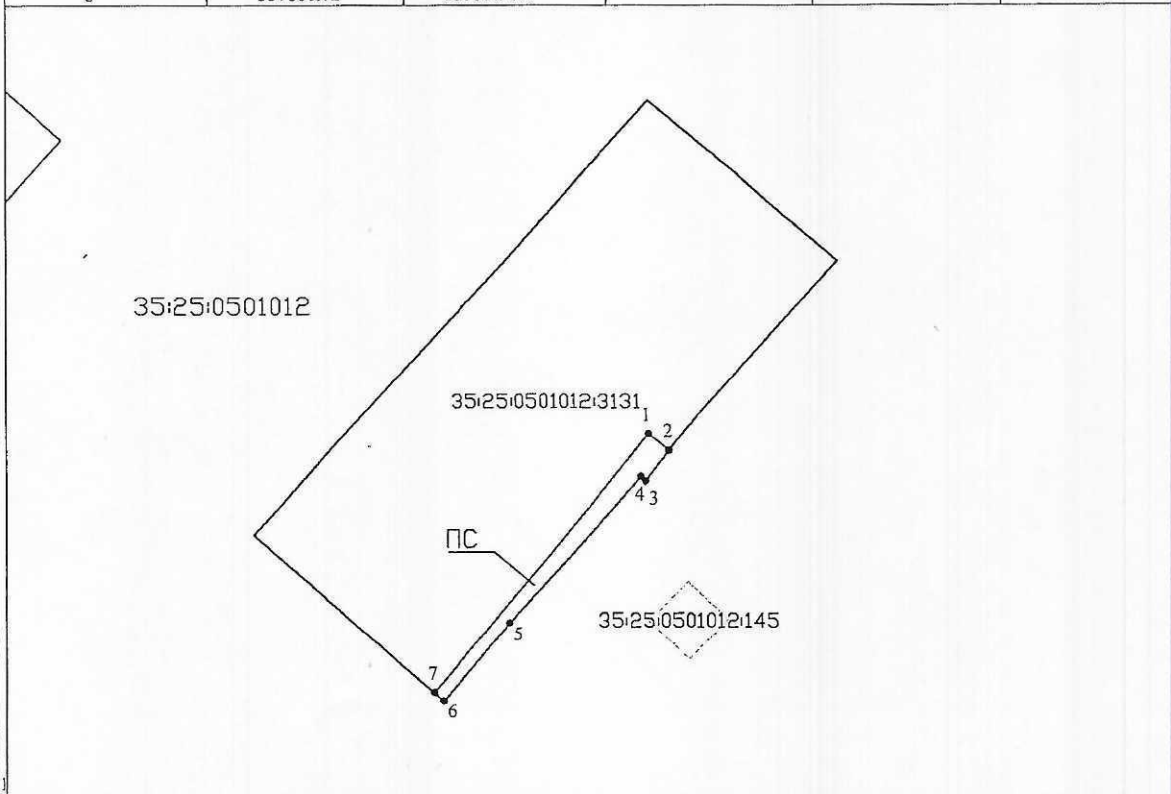

Масштаб 1:500

МСК-35 2 зона

- существующая часть границы, имеющая в ЕГРН сведения о которой достаточны для определения ее местоположения
- вновь образованная часть границы земельного участка, сведения о которой достаточны для определения ее местоположения
- обеспечение доступа
- обозначение границ кадастрового квартала
- охранный зона
- n1 - обозначение образуемой характерной точки земельного участка, сведения о которой , позволяют однозначно определить ее местоположение
- 1 - обозначение существующей характерной точки земельного участка, сведения о которой , позволяют однозначно определить ее местоположение
- :3У1 - обозначение образуемого земельного участка
- 35:25:0705013 - кадастровый номер кадастрового квартала

ПОСТАНОВЛЕНИЕ
Администрации

МУНИЦИПАЛЬНОГО ОКРУГА

13.02.2025



(наименование документа об утверждении, включая наименование органа государственной

власти или органов местного самоуправления, принявших решение об утверждении документа


или подписавших соглашение о перераспределении земельных участков)

Схема расположения земельного участка или земельных участков на кадастровом плане территории

Условный номер земельного участка - 35:25:0501012:3138:3У1

Площадь земельного участка - 56 кв.м.

Обозначение характерных точек границ	Координаты, м		Обозначение характерных точек границ	Координаты, м	
	Y	X		Y	X
1	357481.95	2318450.06	7	357477.78	2318454.21
2	357484.86	2318453.23			
3	357477.67	2318460.18			
4	357476.37	2318458.65			
5	357472.74	2318454.34			
6	357475.52	2318451.52			

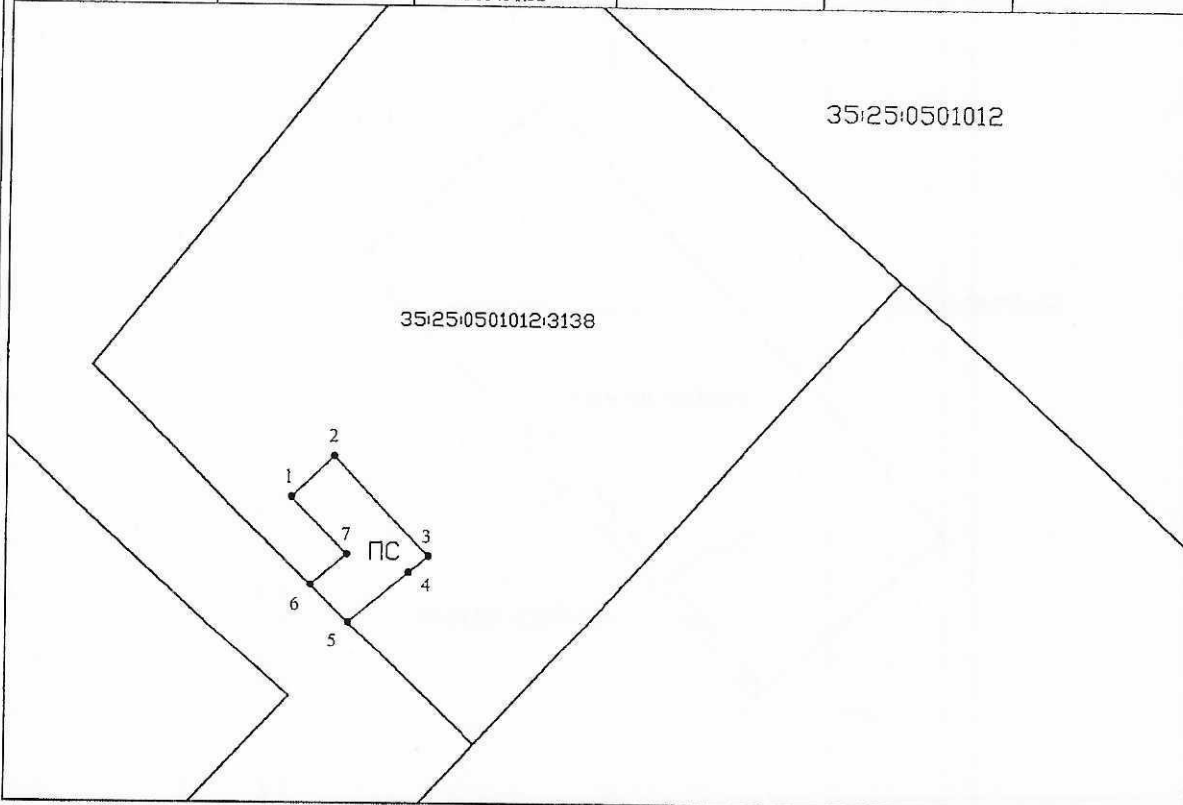

Масштаб 1:500

МСК-35 2 зона

- существующая часть границы, имеющая в ЕГРН сведения о которой достаточны для определения ее местоположения
- вновь образованная часть границы земельного участка, сведения о которой достаточны для определения ее местоположения
- обеспечение доступа
- обозначение границ кадастрового квартала
- охранный зона
- н1 - обозначение образуемой характерной точки земельного участка, сведения о которой , позволяют однозначно определить ее местоположение
- 1 - обозначение существующей характерной точки земельного участка, сведения о которой , позволяют однозначно определить ее местоположение
- 3У1 - обозначение образуемого земельного участка
- 35:25:0705013 - кадастровый номер кадастрового квартала

Постановление **УТВЕРЖДЕНА**
Администрации

(наименование документа об утверждении, включая наименование органа государственной власти или органа местного самоуправления, принявшего решение об утверждении схемы)

Муниципального округа


или подписавших соглашение о перераспределении земельных участков)

13.02.2025

100201



Схема расположения земельного участка или земельных участков на кадастровом плане территории

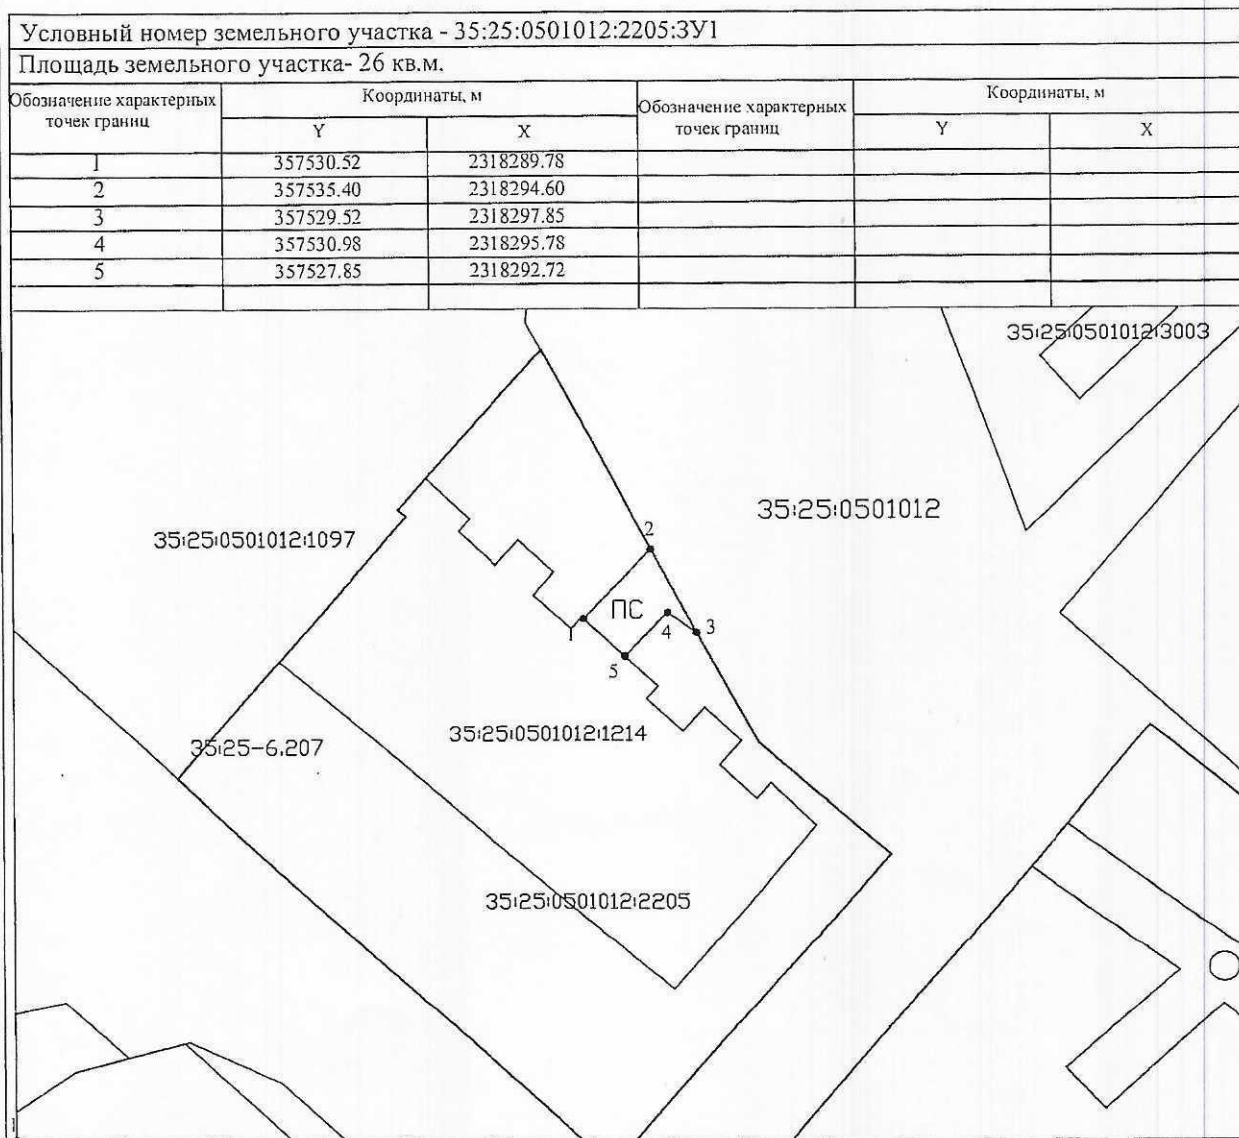

Масштаб 1:500

МСК-35 2 зона

- - существующая часть границы, имеющая в ЕГРН сведения о которой достаточны для определения ее местоположения
- - вновь образованная часть границы земельного участка, сведения о которой достаточны для определения ее местоположения
- - обеспечение доступа
- - обозначение границ кадастрового квартала
- - охранный зона
- н1 - обозначение образуемой характерной точки земельного участка, сведения о которой , позволяют однозначно определить ее местоположение
- 1 - обозначение существующей характерной точки земельного участка, сведения о которой , позволяют однозначно определить ее местоположение
- ЗУ1 - обозначение образуемого земельного участка
- 35:25:0705013 - кадастровый номер кадастрового квартала

ПОСТАНОВЛЕНИЕ АДМИНИСТРАЦИИ

УТВЕРЖДЕНА
(наименование документа об утверждении, включая наименования органов государственной
муниципального ОКРУГА
власти или органов местного самоуправления, принявших решение об утверждении схем
или подписавших соглашение о перераспределении земельных участков)

13.02.2025

1702-01

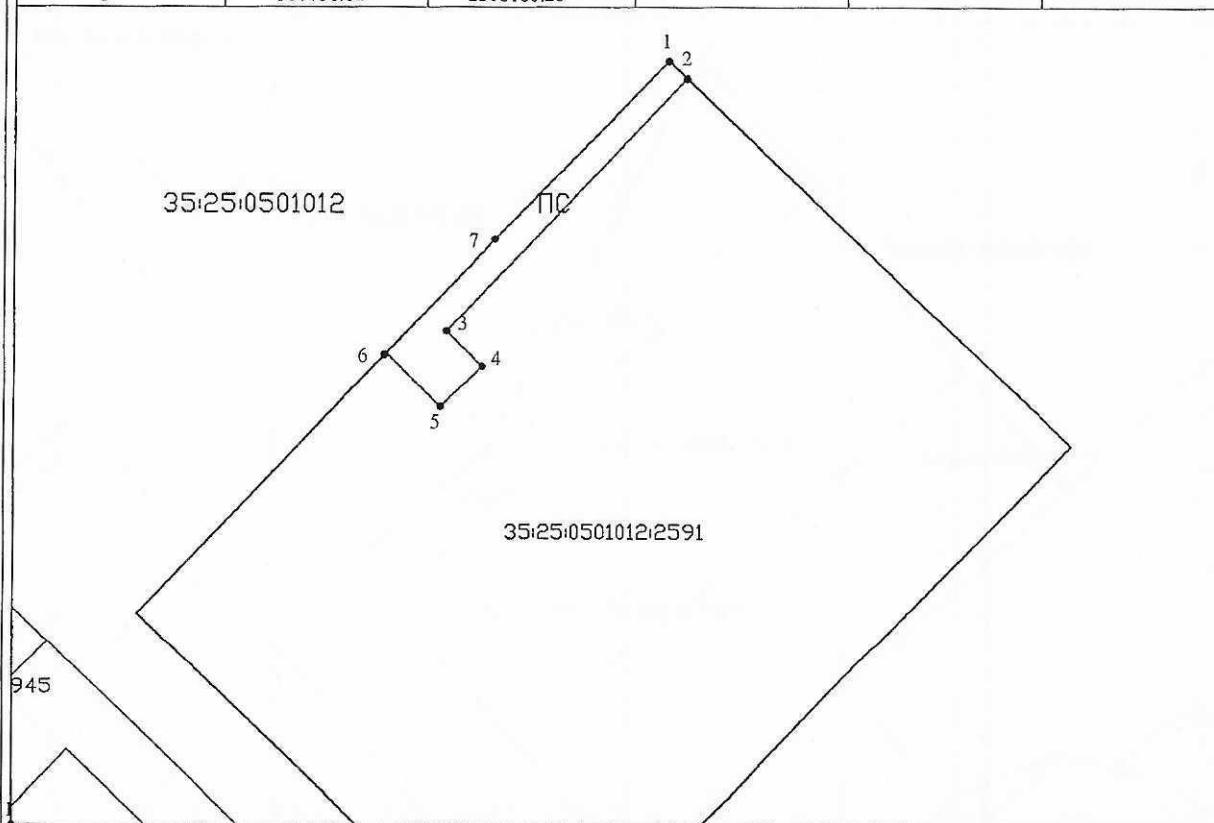


Схема расположения земельного участка или земельных
участков на кадастровом плане территории

Условный номер земельного участка - 35:25:0501012:2591:ЗУ1

Площадь земельного участка- 72 кв.м.

Обозначение характерных точек границ	Координаты, м		Обозначение характерных точек границ	Координаты, м	
	Y	X		Y	X
1	357770.93	2318200.40	7	357758.30	2318187.96
2	357769.69	2318201.72			
3	357751.71	2318184.47			
4	357749.16	2318187.05			
5	357746.27	2318184.05			
6	357750.12	2318180.20			



Масштаб 1:500

МСК-35 2 зона

- существующая часть границы, имеющая в ЕГРН сведения о которой
достаточно для определения ее местоположения
- вновь образованная часть границы земельного участка, сведения о
которой достаточно для определения ее местоположения
- обеспечение доступа
- обозначение границ кадастрового квартала
- охранный зона
- n1 - обозначение образуемой характерной точки земельного участка, сведения о
которой, позволяют однозначно определить ее местоположение
- 1 - обозначение существующей характерной точки земельного участка, сведения о
которой, позволяют однозначно определить ее местоположение
- ЗУ1 - обозначение образуемого земельного участка
- 35:25:0705013 - кадастровый номер кадастрового квартала

ПОСТАНОВЛЕНИЕ УТВЕРЖДЕНА АДМИНИСТРАЦИИ

(наименование документа об утверждении, включая наименование органа местного самоуправления)

МУНИЦИПАЛЬНОГО ОКРУГА

власти или органов местного самоуправления, принявших решение об утверждении схемы


13.02.2025

1702-01

или подписавших соглашение о перераспределении земельных участков)



Схема расположения земельного участка или земельных участков на кадастровом плане территории

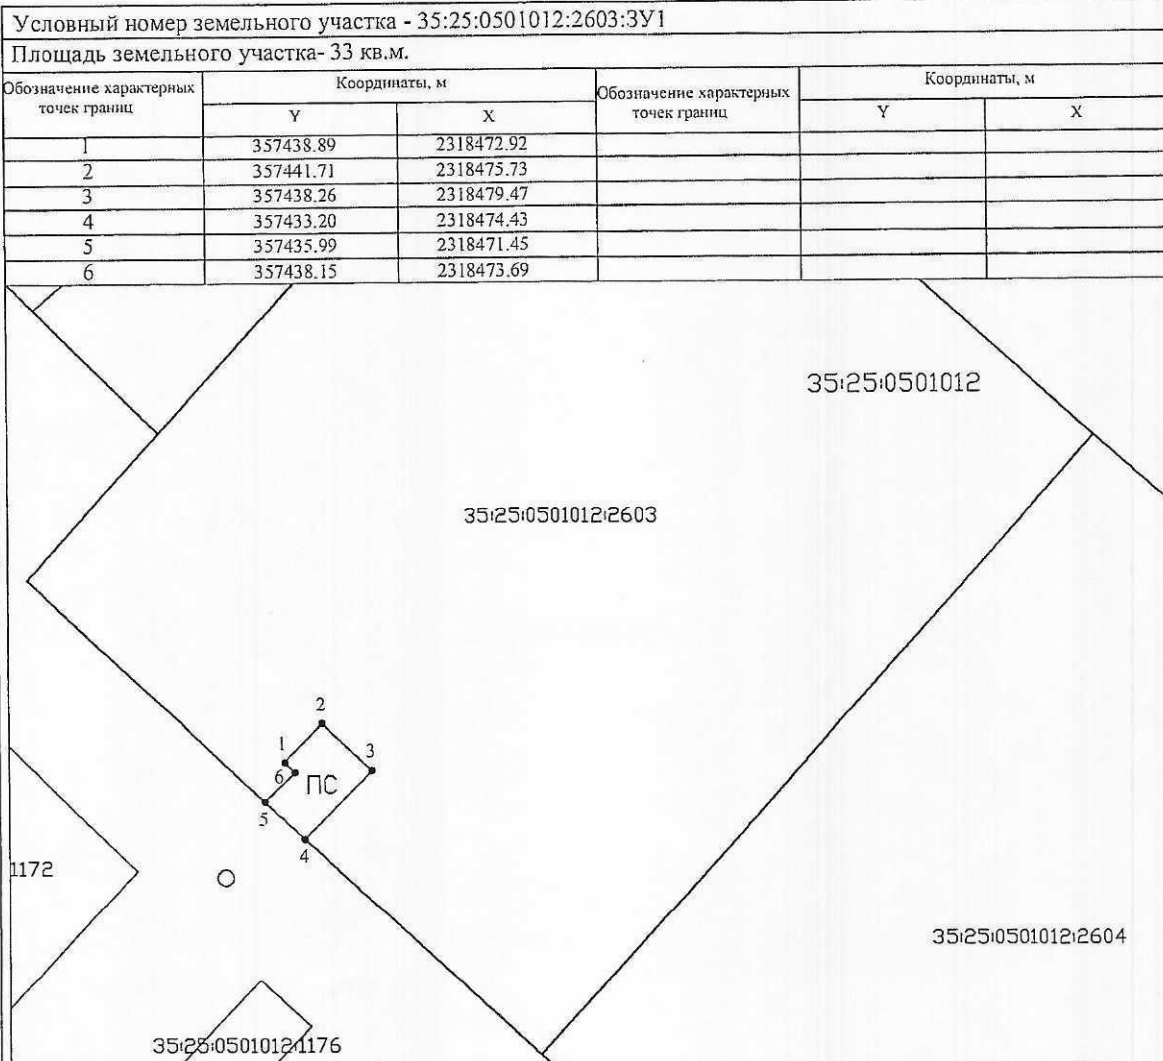

Масштаб 1:500

МСК-35 2 зона

- существующая часть границы, имеющая в ЕГРН сведения о которой достаточны для определения ее местоположения
- вновь образованная часть границы земельного участка, сведения о которой достаточны для определения ее местоположения
- обеспечение доступа
- обозначение границ кадастрового квартала
- охранный зона
- n1 - обозначение образуемой характерной точки земельного участка, сведения о которой , позволяют однозначно определить ее местоположение
- 1 - обозначение существующей характерной точки земельного участка, сведения о которой , позволяют однозначно определить ее местоположение
- 3У1 - обозначение образуемого земельного участка
- 35:25:0705013 - кадастровый номер кадастрового квартала

ПОСТАНОВЛЕНИЕ УТВЕРЖДЕНИЯ АДМИНИСТРАЦИИ

(наименование документа об утверждении, включая наименование образованной государственной
МУНИЦИПАЛЬНОГО ОКРУГА

власти или органов местного самоуправления, принявших решение об утверждении схемы

13. 02. 2025

1302-01

или подписавших соглашение о перераспределении земельных участков)

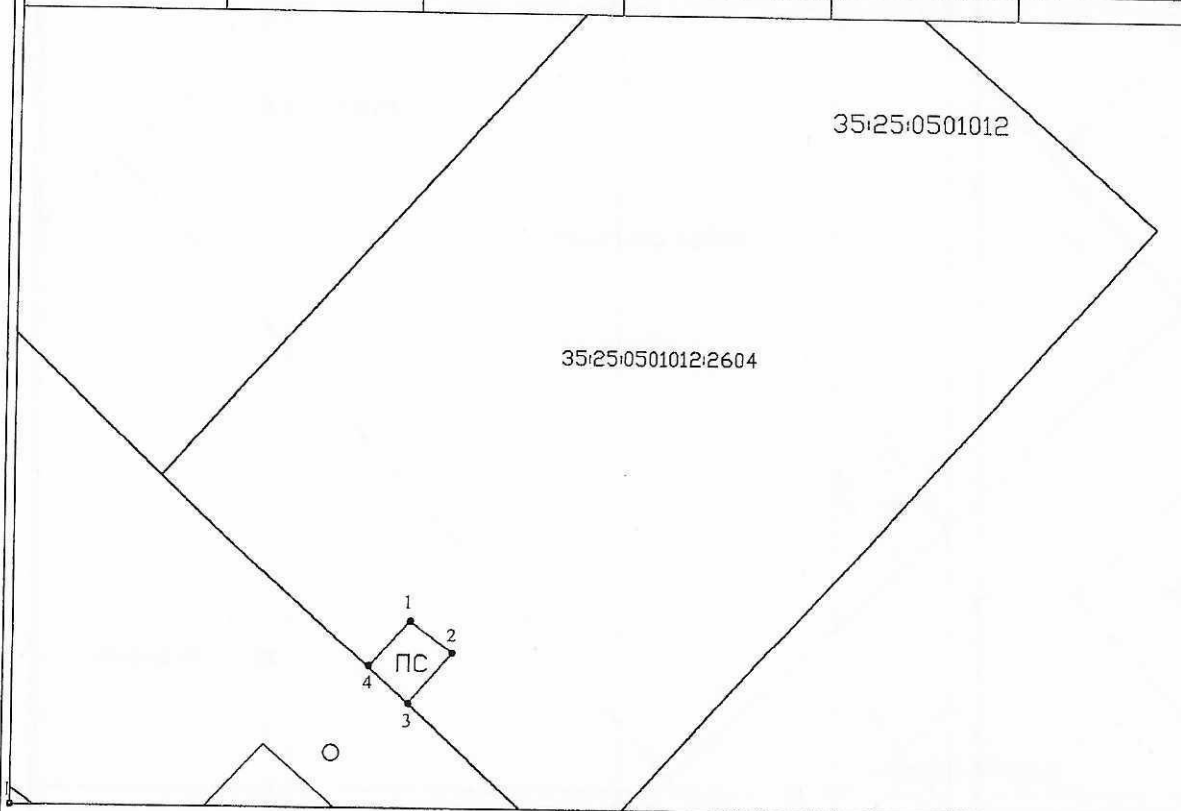


Схема расположения земельного участка или земельных участков на кадастровом плане территории

Условный номер земельного участка - 35:25:0501012:2604:3У1

Площадь земельного участка- 19 кв.м.

Обозначение характерных точек границ	Координаты, м		Обозначение характерных точек границ	Координаты, м	
	Y	X		Y	X
1	357406.06	2318510.57			
2	357403.58	2318513.71			
3	357399.74	2318510.48			
4	357402.44	2318507.54			



Масштаб 1:500

МСК-35 2 зона

- существующая часть границы, имеющая в ЕГРН сведения о которой
достаточны для определения ее местоположения
- вновь образованная часть границы земельного участка, сведения о
которой достаточны для определения ее местоположения
- обеспечение доступа
- обозначение границ кадастрового квартала
- охранная зона
- n1 - обозначение образуемой характерной точки земельного участка, сведения о
которой , позволяют однозначно определить ее местоположение
- 1 - обозначение существующей характерной точки земельного участка, сведения о
которой , позволяют однозначно определить ее местоположение
- 3У1 - обозначение образуемого земельного участка
- 35:25:0705013 - кадастровый номер кадастрового квартала

ПОСТАНОВЛЕНИЕ АДМИНИСТРАЦИИ ГОРОДСКОГО МУНИЦИПАЛЬНОГО ОКРУГА

(наименование документа об утверждении, включая наименование органа государственной власти или органов местного самоуправления, принявших решение об утверждении земельного участка)

13.02.2025

1802-01

или подписавших соглашение о перераспределении земельных участков)

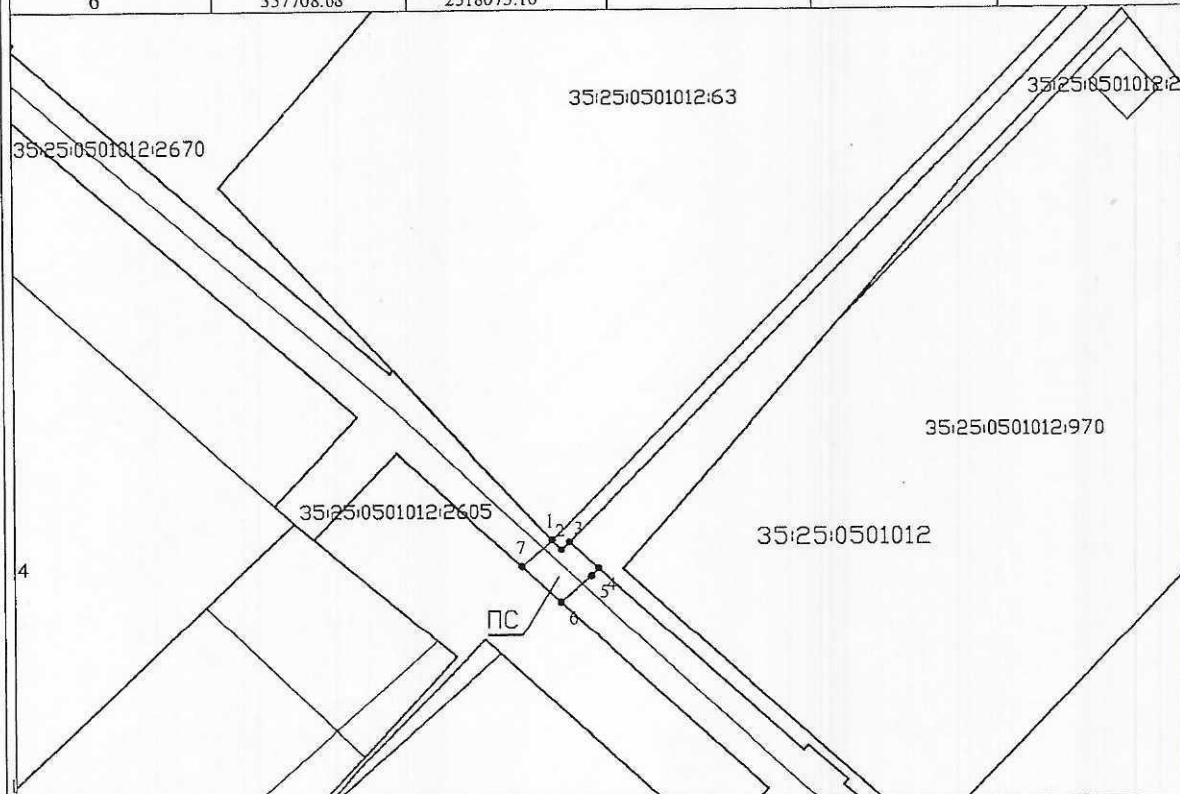


Схема расположения земельного участка или земельных участков на кадастровом плане территории

Условный номер земельного участка - 35:25:0501012:2605:ЗУ1

Площадь земельного участка- 14 кв.м.

Обозначение характерных точек границ	Координаты, м		Обозначение характерных точек границ	Координаты, м	
	Y	X		Y	X
1	357713.39	2318072.52	7	357711.38	2318070.22
2	357712.66	2318073.21			
3	357713.27	2318073.82			
4	357711.27	2318076.03			
5	357710.69	2318075.47			
6	357708.68	2318073.16			



Масштаб 1:500

МСК-35 2 зона

- существующая часть границы, имеющая в ЕГРН сведения о которой достаточны для определения ее местоположения
- вновь образованная часть границы земельного участка, сведения о которой достаточны для определения ее местоположения
- - - - - обеспечение доступа
- обозначение границ кадастрового квартала
- - - - - охранная зона
- н1 - обозначение образуемой характерной точки земельного участка, сведения о которой , позволяют однозначно определить ее местоположение
- 1 - обозначение существующей характерной точки земельного участка, сведения о которой , позволяют однозначно определить ее местоположение
- ЗУ1 - обозначение образуемого земельного участка
- 35:25:0705013 - кадастровый номер кадастрового квартала

ПОСТАНОВЛЕНИЕ АДМИНИСТРАЦИИ ГОРОДСКОГО МУНИЦИПАЛЬНОГО ОКРУГА

УТВЕРЖДЕНА (наименование документа об утверждении, включая наименование документа, утверждающей власти или органов местного самоуправления, принявших решение об утверждении схемы)


13.02.2025

1802-01

или подписавших соглашение о перераспределении земельных участков



Схема расположения земельного участка или земельных участков на кадастровом плане территории

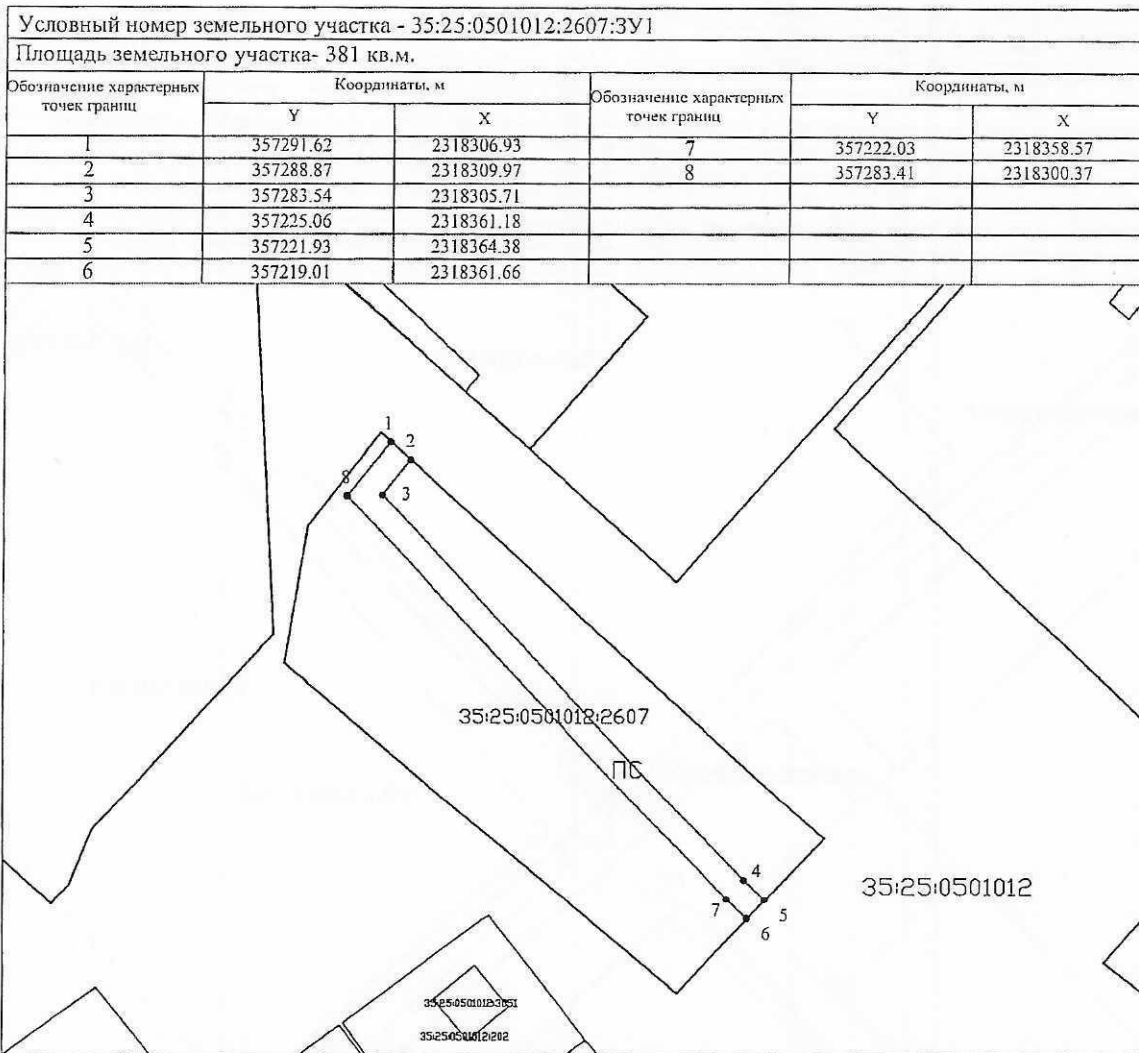

- - существующая часть границы, имеющая в ЕГРН сведения о которой достаточны для определения ее местоположения
- - вновь образованная часть границы земельного участка, сведения о которой достаточны для определения ее местоположения
- - обеспечение доступа
- - обозначение границ кадастрового квартала
- - охранный зона
- н1 - обозначение образуемой характерной точки земельного участка, сведения о которой , позволяют однозначно определить ее местоположение
- 1 - обозначение существующей характерной точки земельного участка, сведения о которой , позволяют однозначно определить ее местоположение
- 391 - обозначение образуемого земельного участка
- 35:25:0705013 - кадастровый номер кадастрового квартала

ПОСТАНОВЛЕНИЕ УТВЕРЖДЕНА Администрации

(наименование документа об утверждении, включая наименования органов государственной власти или органов местного самоуправления, принявших решение об утверждении схемы)

Муниципального Округа


13.02.2025

№ 02.01

или подписавших соглашение о перераспределении земельных участков)



Схема расположения земельного участка или земельных участков на кадастровом плане территории

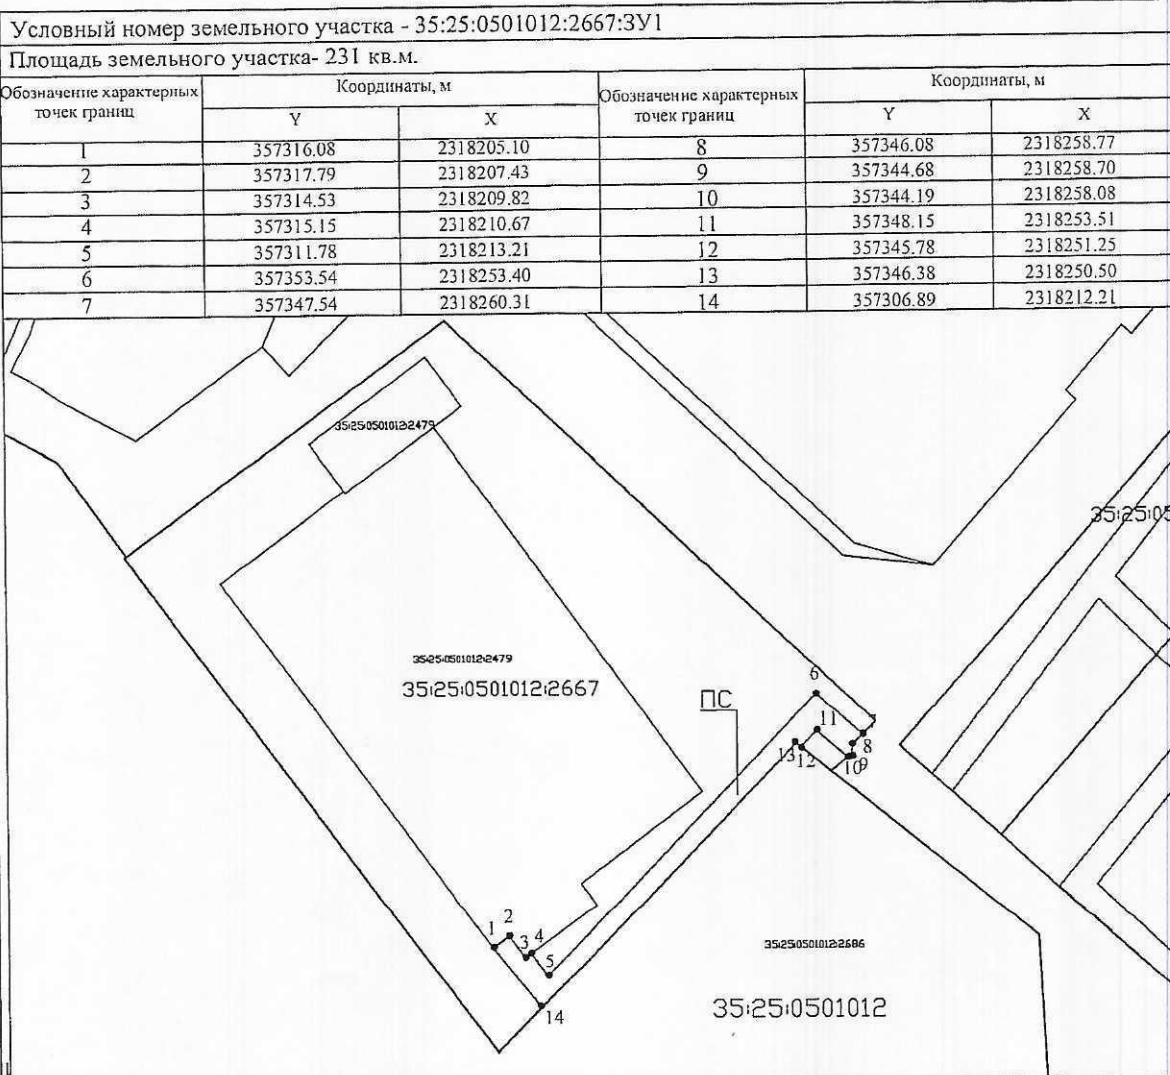

Масштаб 1:1000

МСК-35 2 зона

- существующая часть границы, имеющая в ЕГРН сведения о которой достаточны для определения ее местоположения
- вновь образованная часть границы земельного участка, сведения о которой достаточны для определения ее местоположения
- обеспечение доступа
- обозначение границ кадастрового квартала
- охранная зона
- н1 - обозначение образуемой характерной точки земельного участка, сведения о которой , позволяют однозначно определить ее местоположение
- 1 - обозначение существующей характерной точки земельного участка, сведения о которой , позволяют однозначно определить ее местоположение
- 3У1 - обозначение образуемого земельного участка
- 35:25:0705013 - кадастровый номер кадастрового квартала

ПОСТАНОВЛЕНИЕМ
АДМИНИСТРАЦИИ
ВОЛОГОДСКОГО
МУНИЦИПАЛЬНОГО

УТВЕРЖДЕНО

ОКРУГА

(наименование документа об утверждении, включая наименование органов государственной

власти или органов местного самоуправления, принявших решение об утверждении, и наименование

13.02.2025

или подписавших соглашение о перераспределении земельных участков)

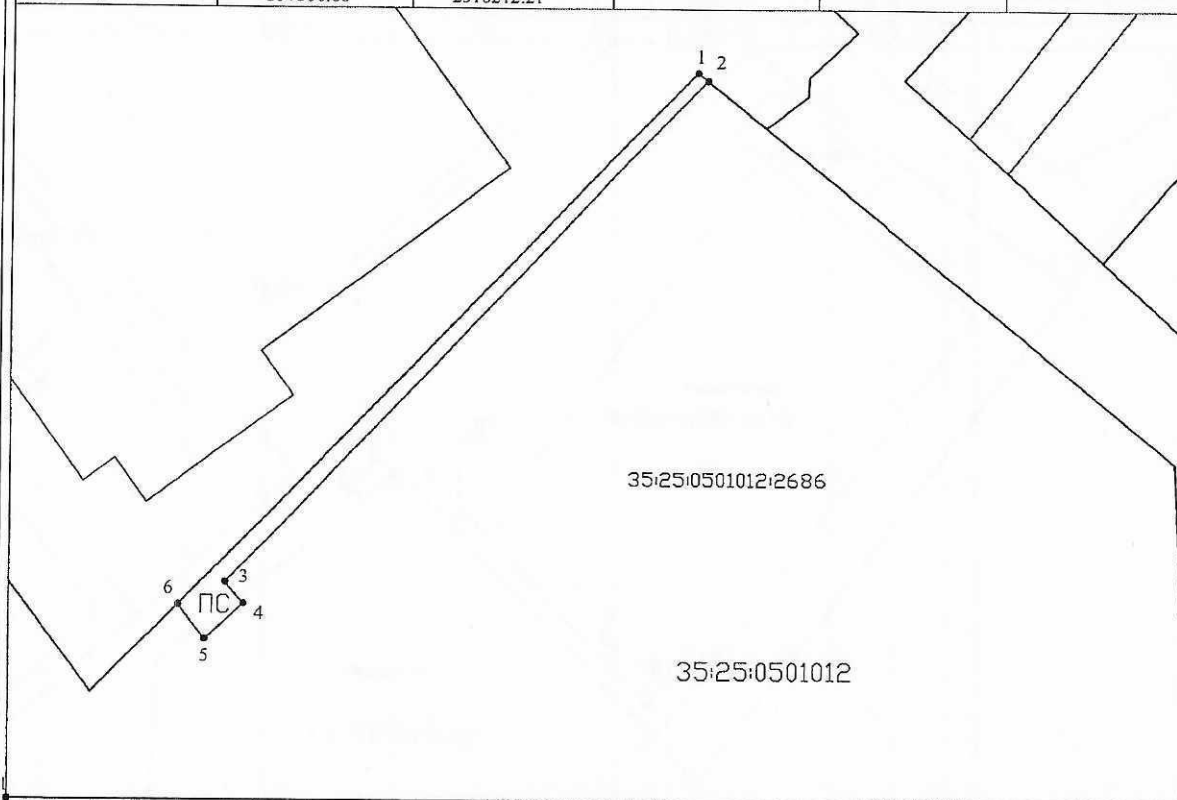


Схема расположения земельного участка или земельных участков на кадастровом плане территории

Условный номер земельного участка - 35:25:0501012:2686:3У1

Площадь земельного участка- 72 кв.м.

Обозначение характерных точек границ	Координаты, м		Обозначение характерных точек границ	Координаты, м	
	Y	X		Y	X
1	357346.38	2318250.50			
2	357345.78	2318251.25			
3	357308.59	2318215.72			
4	357306.97	2318217.08			
5	357304.27	2318214.23			
6	357306.88	2318212.21			



Масштаб 1:500

МСК-35 2 зона

- существующая часть границы, имеющая в ЕГРН сведения о которой достаточны для определения ее местоположения
- вновь образованная часть границы земельного участка, сведения о которой достаточны для определения ее местоположения
- обеспечение доступа
- обозначение границ кадастрового квартала
- охранный зона
- n1 - обозначение образуемой характерной точки земельного участка, сведения о которой , позволяют однозначно определить ее местоположение
- 1 - обозначение существующей характерной точки земельного участка, сведения о которой , позволяют однозначно определить ее местоположение
- :3У1 - обозначение образуемого земельного участка
- 35:25:0705013 - кадастровый номер кадастрового квартала

ПОСТАНОВЛЕНИЕМ
АДМИНИСТРАЦИИ
ВОЛОГОДСКОГО
МУНИЦИПАЛЬНОГО
ОКРУГА

(наименование документа об утверждении, включая наименования органов государственной

власти или органов местного самоуправления, принявших решение об утверждении схемы *

13. 02. 2025

1702-01

или подписавших соглашение о перераспределении земельных участков)

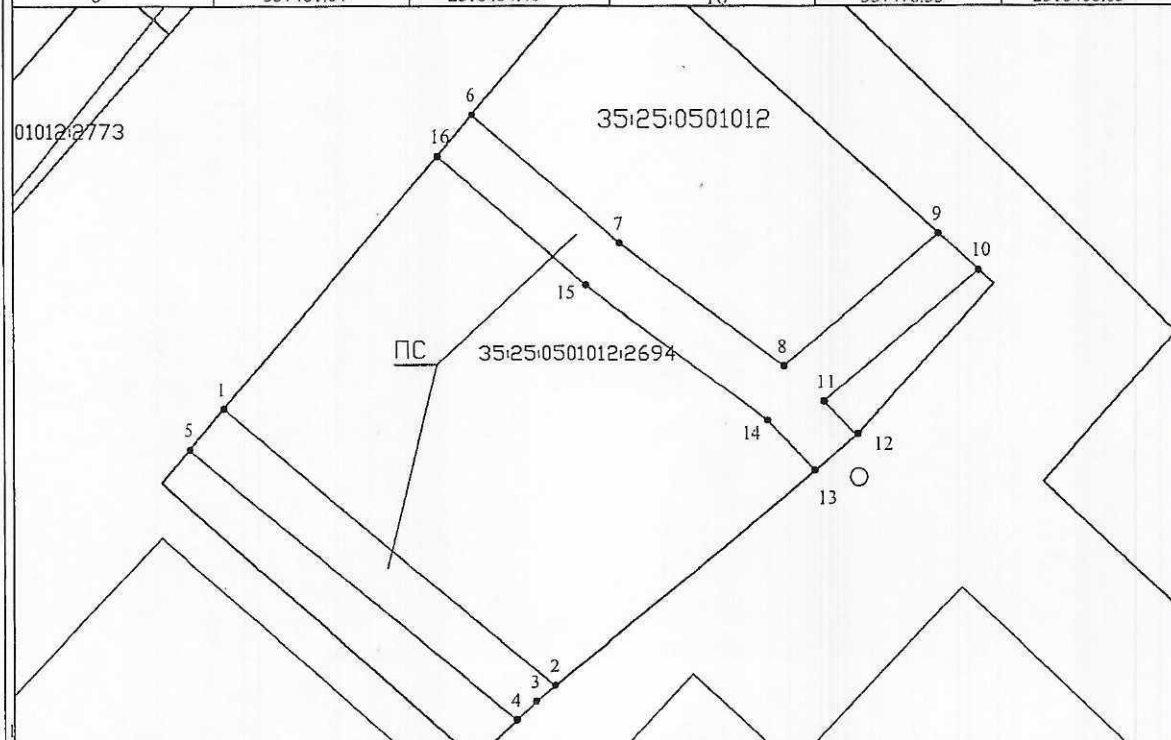


Схема расположения земельного участка или земельных участков на кадастровом плане территории

Условный номер земельного участка - 35:25:0501012:2694:ЗУ1

Площадь земельного участка- 330 кв.м.

Обозначение характерных точек границ	Координаты, м		Обозначение характерных точек границ	Координаты, м	
	Y	X		Y	X
1	357457.82	2318392.78	9	357470.80	2318445.97
2	357437.09	2318417.32	10	357468.12	2318448.92
3	357435.90	2318415.90	11	357458.38	2318437.43
4	357434.50	2318414.45	12	357455.90	2318439.83
5	357454.81	2318390.23	13	357453.34	2318436.75
6	357479.59	2318411.22	14	357456.98	2318433.24
7	357470.09	2318422.24	15	357467.01	2318419.69
8	357461.04	2318434.46	16	357476.55	2318408.65



Масштаб 1:500

МСК-35 2 зона

- существующая часть границы, имеющая в ЕГРН сведения о которой достаточны для определения ее местоположения
- вновь образованная часть границы земельного участка, сведения о которой достаточны для определения ее местоположения
- обеспечение доступа
- обозначение границ кадастрового квартала
- охранная зона
- n1 - обозначение образуемой характерной точки земельного участка, сведения о которой , позволяют однозначно определить ее местоположение
- 1 - обозначение существующей характерной точки земельного участка, сведения о которой , позволяют однозначно определить ее местоположение
- ЗУ1 - обозначение образуемого земельного участка
- 35:25:0705013 - кадастровый номер кадастрового квартала

ПОСТАНОВЛЕНИЕ УТВЕРЖДЕНА
Администрации

(наименование документа об утверждении, включая наименование органа государственной

Муниципального ОКРУГА

власти или органов местного самоуправления, принявших решение об утверждении схемы

13.02.2025

1802-01

или подписавших соглашение о перераспределении земельных участков)

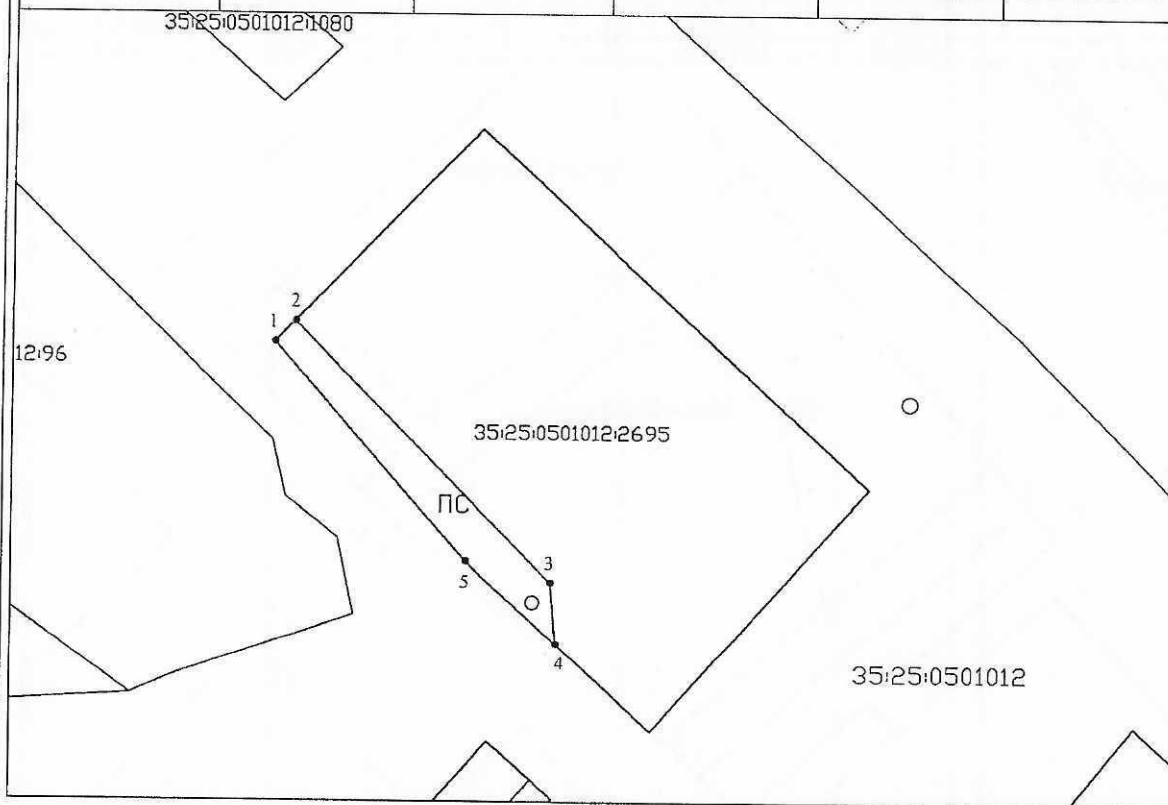


Схема расположения земельного участка или земельных участков на кадастровом плане территории

Условный номер земельного участка -35:25:0501012:2695:3У1

Площадь земельного участка- 85 кв.м.

Обозначение характерных точек границ	Координаты, м		Обозначение характерных точек границ	Координаты, м	
	Y	X		Y	X
1	357554.89	2318398.74			
2	357556.42	2318400.24			
3	357537.01	2318419.52			
4	357532.35	2318419.97			
5	357538.58	2318413.12			



Масштаб 1:500

МСК-35 2 зона

- существующая часть границы, имеющая в ЕГРН сведения о которой достаточны для определения ее местоположения
- вновь образованная часть границы земельного участка, сведения о которой достаточны для определения ее местоположения
- обеспечение доступа
- обозначение границ кадастрового квартала
- охранный зона
- n1 - обозначение образуемой характерной точки земельного участка, сведения о которой , позволяют однозначно определить ее местоположение
- 1 - обозначение существующей характерной точки земельного участка, сведения о которой , позволяют однозначно определить ее местоположение
- 3У1 - обозначение образуемого земельного участка
- 35:25:0705013 - кадастровый номер кадастрового квартала

ПОСТАНОВЛЕНИЕм Администрации

(наименование документа об утверждении, включая наименования органов государственной

МУНИЦИПАЛЬНОГО ОКРУГА

власти или органов местного самоуправления, принявших решение об утверждении схемы

13.02.2025

1302-01

или подписавших соглашение о перераспределении земельных участков)

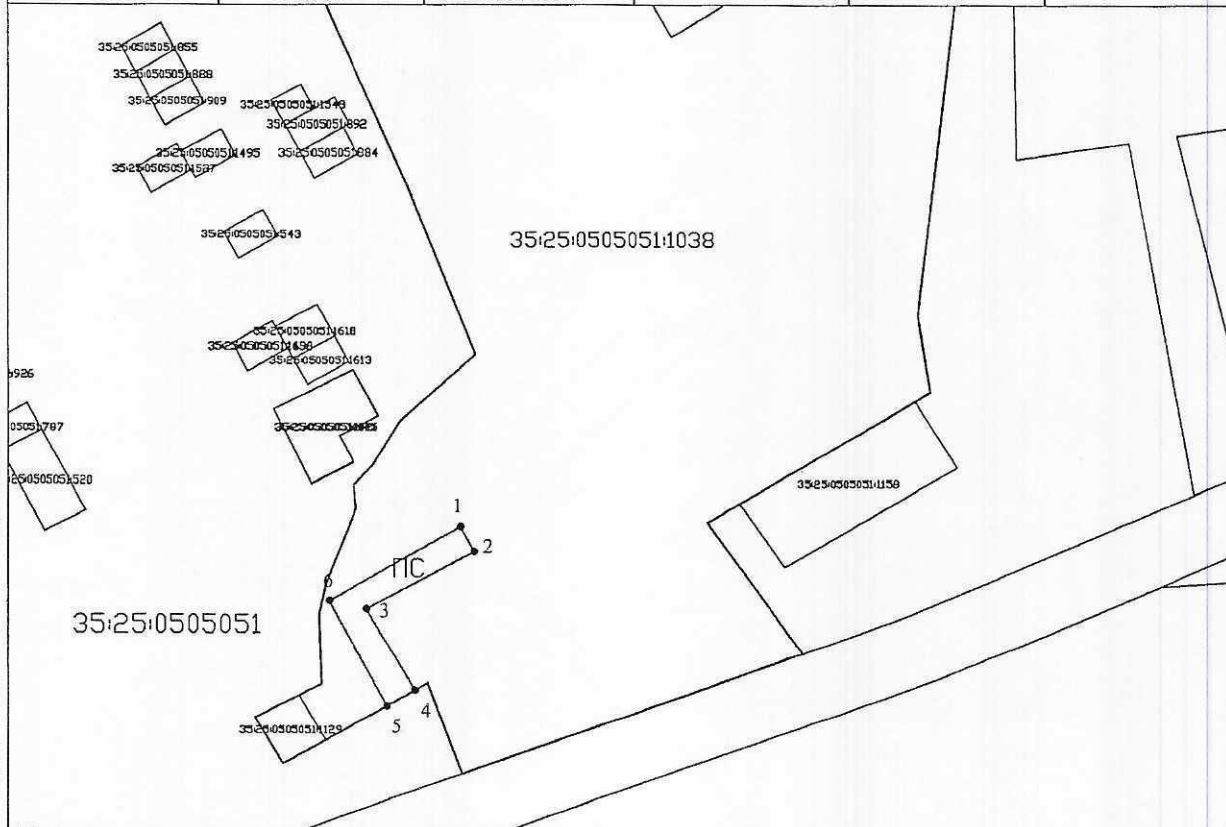


Схема расположения земельного участка или земельных участков на кадастровом плане территории

Условный номер земельного участка - 35:25:0505051:1038:3У1

Площадь земельного участка- 139 кв.м.

Обозначение характерных точек границ	Координаты, м		Обозначение характерных точек границ	Координаты, м	
	Y	X		Y	X
1	357710.06	2318663.31			
2	357706.57	2318665.24			
3	357698.45	2318649.97			
4	357686.76	2318656.87			
5	357684.48	2318652.90			
6	357699.64	2318644.68			



Масштаб 1:1000

МСК-35 2 зона

- существующая часть границы, имеющая в ЕГРН сведения о которой
достаточны для определения ее местоположения
- вновь образованная часть границы земельного участка, сведения о
которой достаточны для определения ее местоположения
- обеспечение доступа
- обозначение границ кадастрового квартала
- охранный зона
- n1 - обозначение образуемой характерной точки земельного участка, сведения о
которой , позволяют однозначно определить ее местоположение
- 1 - обозначение существующей характерной точки земельного участка, сведения о
которой , позволяют однозначно определить ее местоположение
- 3У1 - обозначение образуемого земельного участка
- 35:25:0705013 - кадастровый номер кадастрового квартала

ПОСТАНОВЛЕНИЕ АДМИНИСТРАЦИИ

МУНИЦИПАЛЬНОГО ОКРУГА

власти или органов местного самоуправления, принявших решение об утверждении схемы

13. 02. 2025

или подписавших соглашение о перераспределении земельных участков)

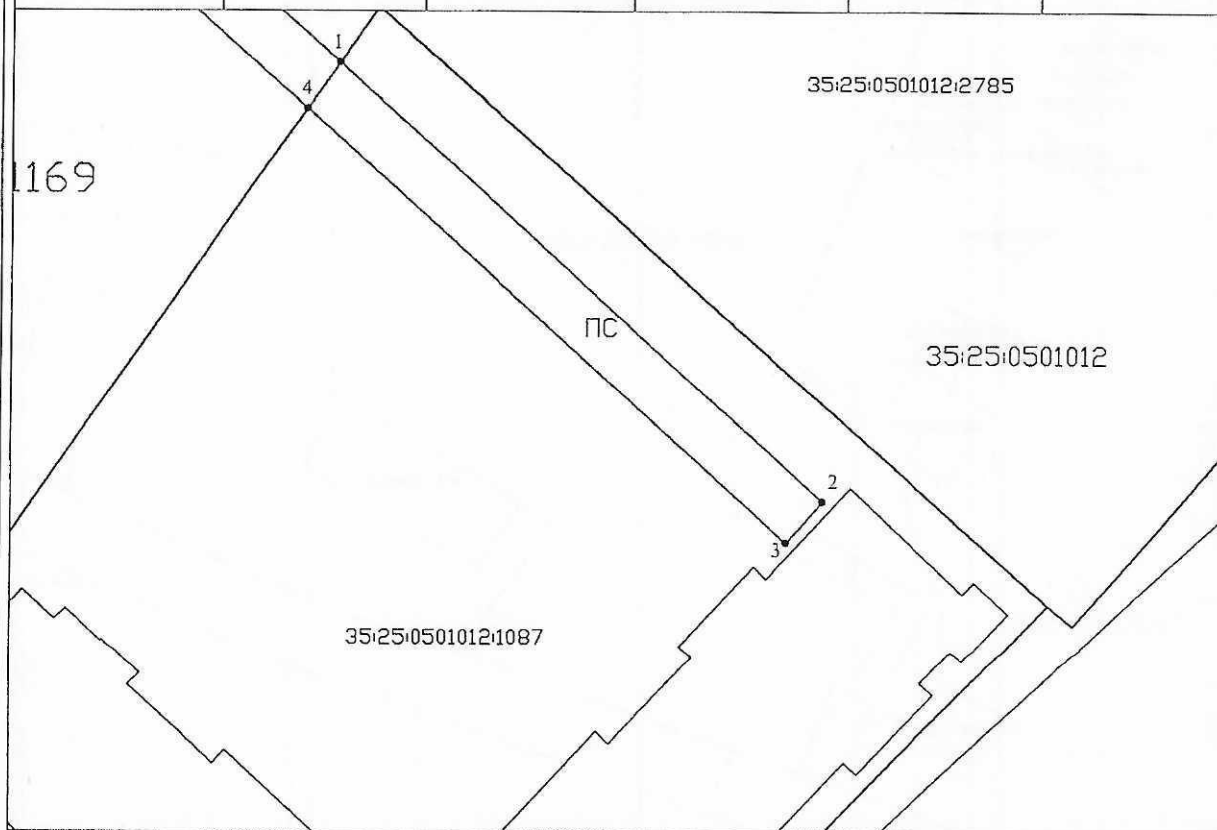


Схема расположения земельного участка или земельных участков на кадастровом плане территории

Условный номер земельного участка - 35:25:0501012:1087:3У1

Площадь земельного участка- 183 кв.м.

Обозначение характерных точек границ	Координаты, м		Обозначение характерных точек границ	Координаты, м	
	Y	X		Y	X
1	357232.83	2318491.82			
2	357201.69	2318526.67			
3	357198.78	2318524.06			
4	357229.55	2318489.52			



Масштаб 1:500


МСК-35 2 зона

- существующая часть границы, имеющая в ЕГРН сведения о которой достаточны для определения ее местоположения
- вновь образованная часть границы земельного участка, сведения о которой достаточны для определения ее местоположения
- обеспечение доступа
- обозначение границ кадастрового квартала
- охранная зона
- н1 - обозначение образуемой характерной точки земельного участка, сведения о которой , позволяют однозначно определить ее местоположение
- 1 - обозначение существующей характерной точки земельного участка, сведения о которой , позволяют однозначно определить ее местоположение
- 3У1 - обозначение образуемого земельного участка
- 35:25:0705013 - кадастровый номер кадастрового квартала



Схема расположения земельного участка или земельных
участков на кадастровом плане территории

Условный номер земельного участка - 35:25:0501012:1102:3У1					
Площадь земельного участка- 14 кв.м.					
Обозначение характерных точек границ	Координаты, м		Обозначение характерных точек границ	Координаты, м	
	Y	X		Y	X
1	357635.45	2318052.31			
2	357636.35	2318053.08			
3	357627.70	2318061.74			
4	357626.74	2318060.94			
5	357632.83	2318055.02			

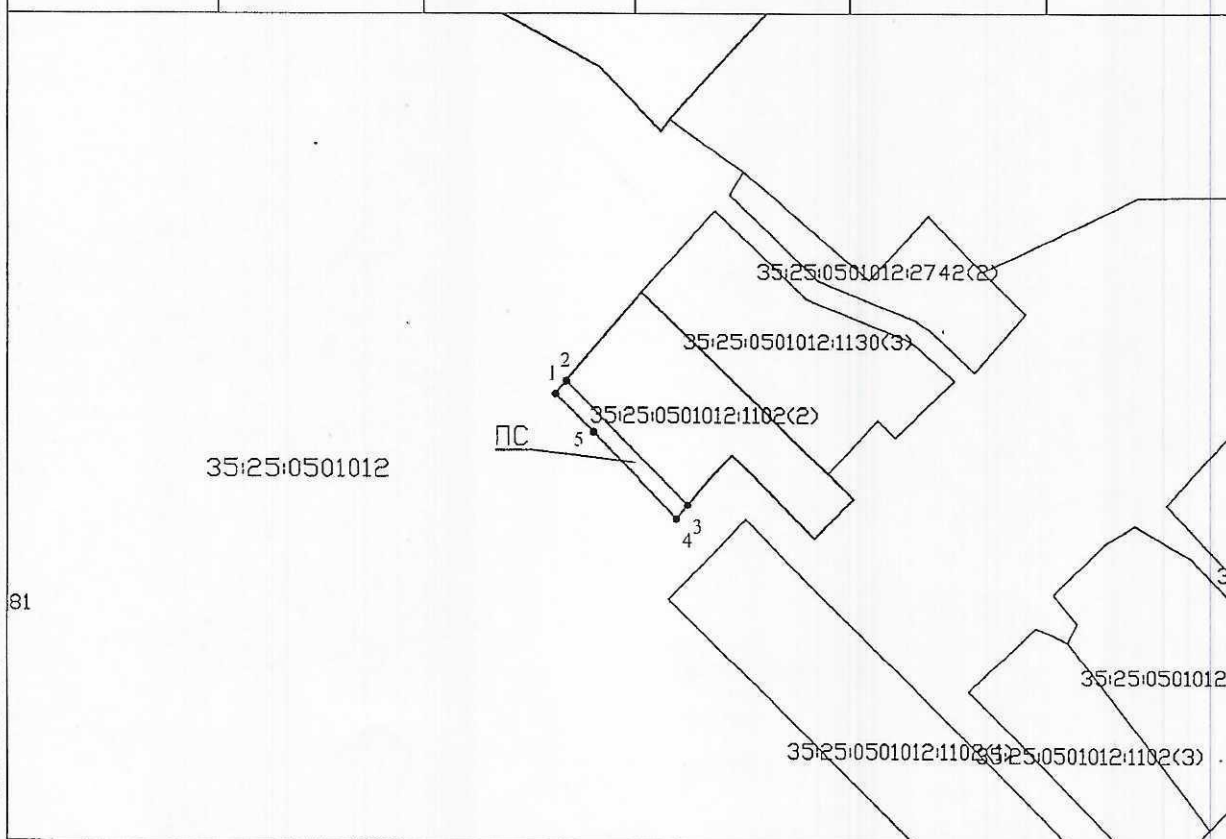

Масштаб 1:500

МСК-35 2 зона

- существующая часть границы, имеющая в ЕГРН сведения о которой достаточны для определения ее местоположения
- вновь образованная часть границы земельного участка, сведения о которой достаточны для определения ее местоположения
- обеспечение доступа
- обозначение границ кадастрового квартала
- охранная зона
- n1 - обозначение образуемой характерной точки земельного участка, сведения о которой , позволяют однозначно определить ее местоположение
- 1 - обозначение существующей характерной точки земельного участка, сведения о которой , позволяют однозначно определить ее местоположение
- 3У1 - обозначение образуемого земельного участка
- 35:25:0705013 - кадастровый номер кадастрового квартала

ПОСТАНОВЛЕНИЕ УТВЕРЖДЕНА

Администрации

(наименование документа об утверждении, включая наименование органов государственной

Муниципального Округа

власти или органов местного самоуправления, принявших решение об утверждении схемы

13.02.2025

1802-01

или подписавших соглашение о перераспределении земельных участков)

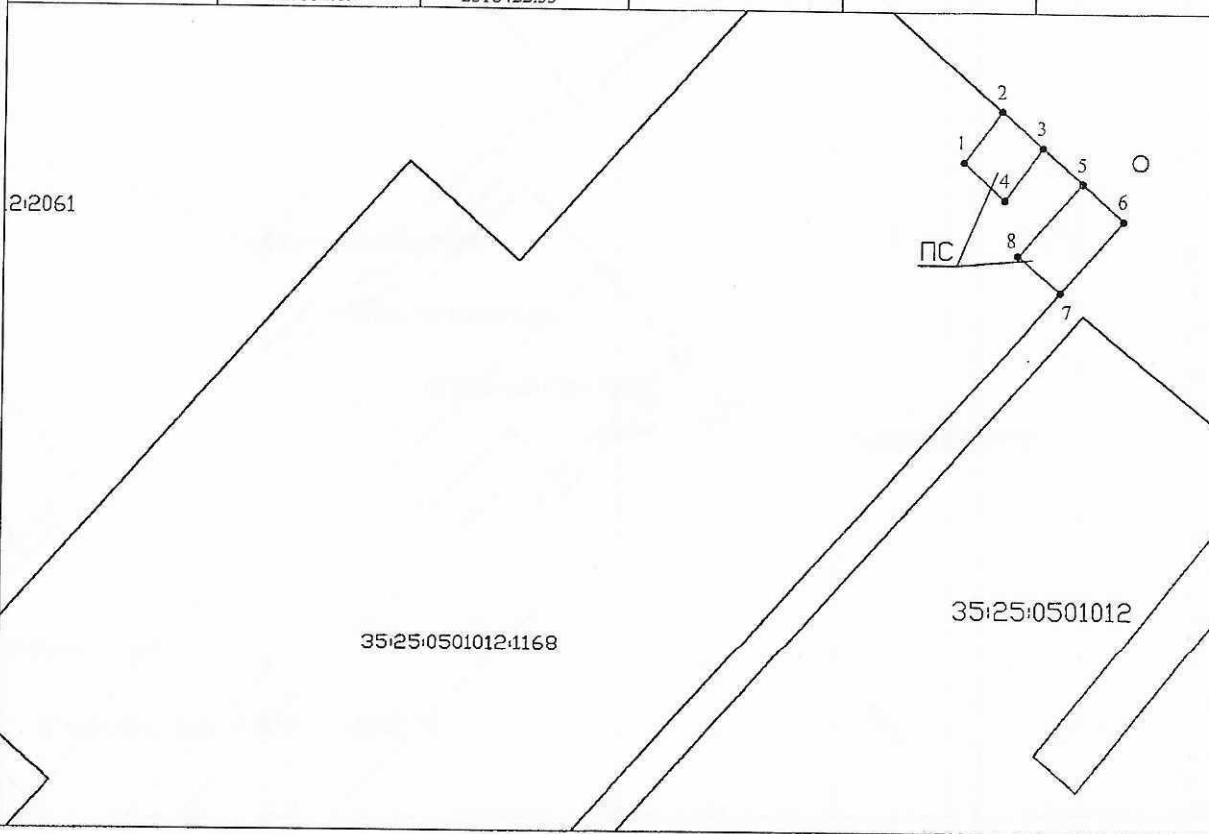


Схема расположения земельного участка или земельных участков на кадастровом плане территории

Условный номер земельного участка - 35:25:0501012:1168:3У1

Площадь земельного участка - 46 кв.м.

Обозначение характерных точек границ	Координаты, м		Обозначение характерных точек границ	Координаты, м	
	Y	X		Y	X
1	357355.32	2318410.97	7	357346.10	2318418.00
2	357359.04	2318413.69	8	357348.66	2318414.92
3	357356.41	2318416.65			
4	357352.63	2318413.93			
5	357353.84	2318419.54			
6	357351.19	2318422.53			



Масштаб 1:500

МСК-35 2 зона

- - существующая часть границы, имеющая в ЕГРН сведения о которой достаточны для определения ее местоположения
- - вновь образованная часть границы земельного участка, сведения о которой достаточны для определения ее местоположения
- - обеспечение доступа
- - обозначение границ кадастрового квартала
- - охранный зона
- n1 - обозначение образуемой характерной точки земельного участка, сведения о которой , позволяют однозначно определить ее местоположение
- 1 - обозначение существующей характерной точки земельного участка, сведения о которой , позволяют однозначно определить ее местоположение
- 3У1 - обозначение образуемого земельного участка
- 35:25:0705013 - кадастровый номер кадастрового квартала


ПОСТАНОВЛЕНИЕ АДМИНИСТРАЦИИ
МУНИЦИПАЛЬНОГО ОКРУГА
13.02.2025



(наименование документа об утверждении, включая наименование органа государственной власти или органов местного самоуправления, принявших решение об утверждении схемы или подписавших соглашение о перераспределении земельных участков)

Схема расположения земельного участка или земельных участков на кадастровом плане территории

Условный номер земельного участка -35:25:0501012:1169:3У1					
Площадь земельного участка- 371 кв.м.					
Обозначение характерных точек границ	Координаты, м		Обозначение характерных точек границ	Координаты, м	
	Y	X		Y	X
1	357290.12	2318485.54	10	357242.19	2318481.34
2	357293.10	2318488.20	11	357232.83	2318491.81
3	357290.66	2318491.11	12	357229.54	2318489.51
4	357278.19	2318498.89	13	357241.98	2318475.56
5	357269.60	2318507.74	14	357269.42	2318502.19
6	357264.63	2318513.54	15	357275.21	2318496.22
7	357258.95	2318514.26	16	357282.39	2318491.75
8	357258.83	2318514.15	17	357287.68	2318488.45
9	357266.62	2318505.07			

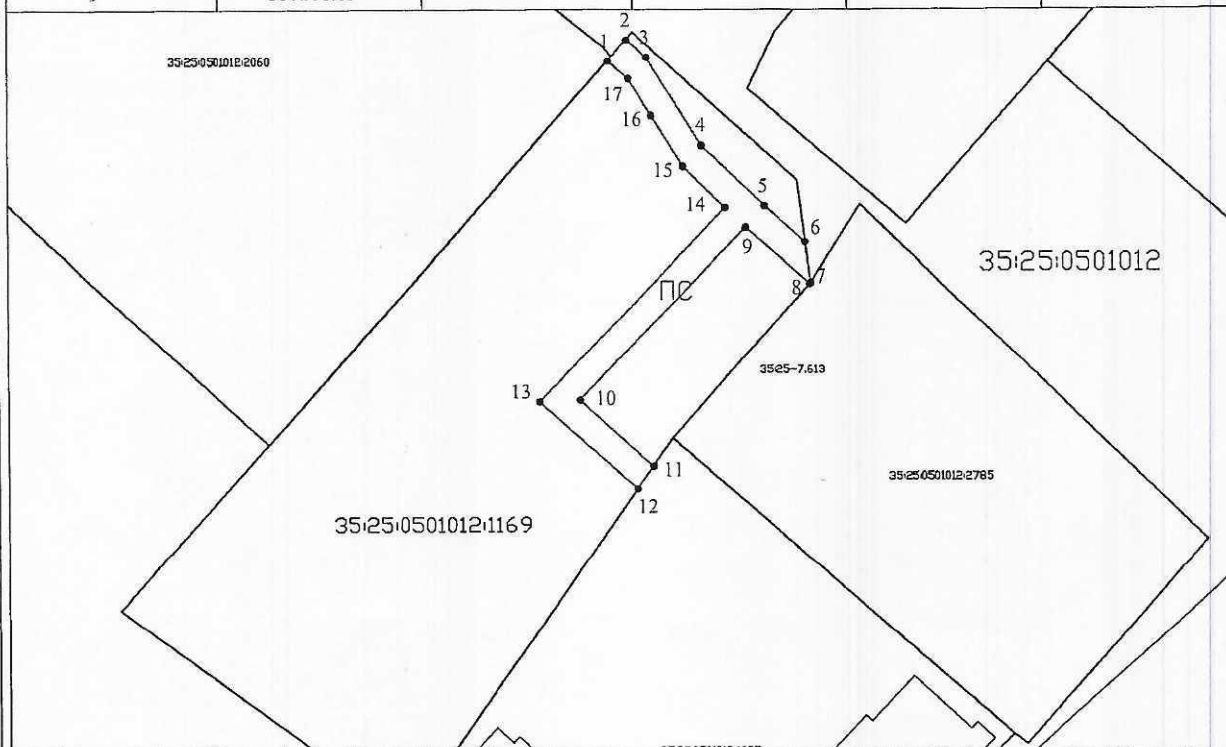

Масштаб 1:1000

МСК-35 2 зона

- существующая часть границы, имеющая в ЕГРН сведения о которой достаточны для определения ее местоположения
- вновь образованная часть границы земельного участка, сведения о которой достаточны для определения ее местоположения
- обеспечение доступа
- обозначение границ кадастрового квартала
- охранная зона
- n1 - обозначение образуемой характерной точки земельного участка, сведения о которой , позволяют однозначно определить ее местоположение
- 1 - обозначение существующей характерной точки земельного участка, сведения о которой , позволяют однозначно определить ее местоположение
- 3У1 - обозначение образуемого земельного участка
- 35:25:0705013 - кадастровый номер кадастрового квартала

ПОСТАНОВЛЕНИЕ
АДМИНИСТРАЦИИ

УТВЕРЖДЕНА

(наименование документа об утверждении, включая наименование органов государственной

МУНИЦИПАЛЬНОГО ОКРУГА

власти или органов местного самоуправления, принявших решение об утверждении схемы

13.02.2025

или подписавших соглашение о перераспределении земельных участков)

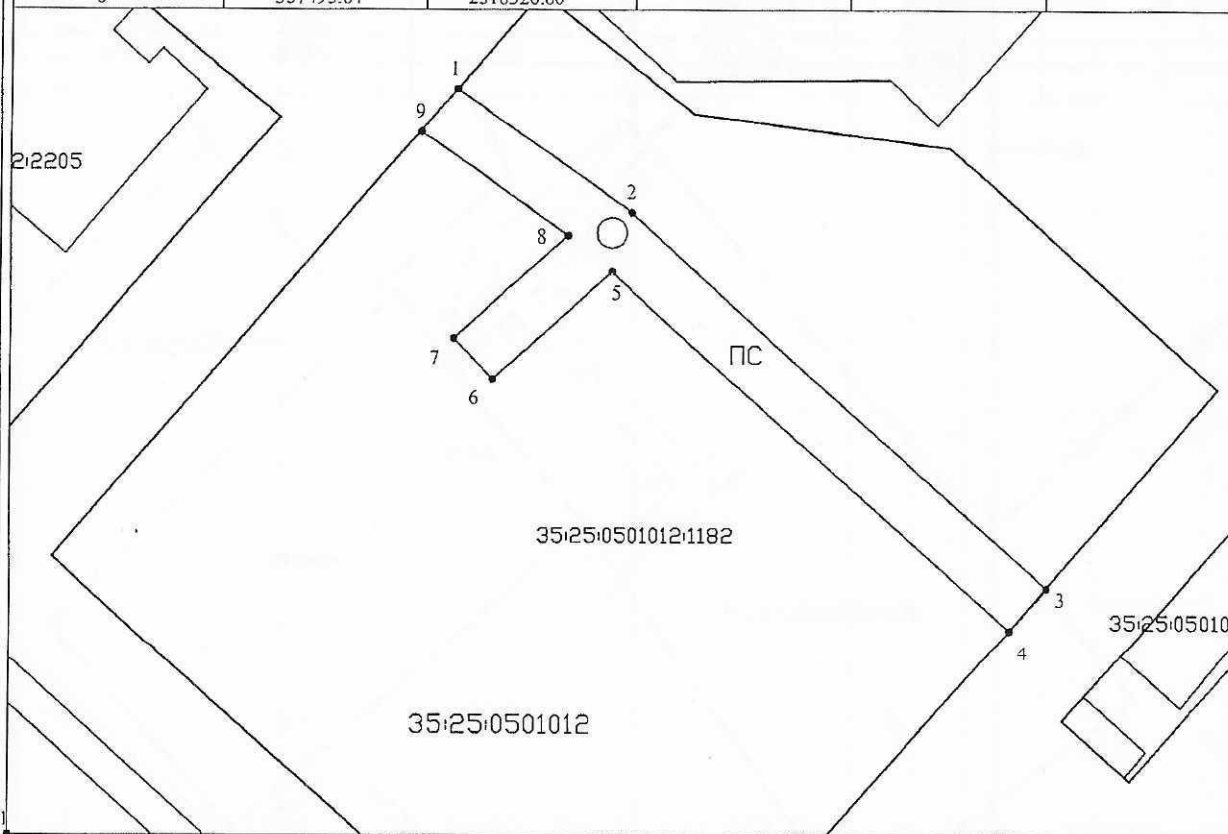


Схема расположения земельного участка или земельных
участков на кадастровом плане территории

Условный номер земельного участка - 35:25:0501012:1182:ЗУ1

Площадь земельного участка- 264 кв.м.

Обозначение характерных точек границ	Координаты, м		Обозначение характерных точек границ	Координаты, м	
	Y	X		Y	X
1	357516.07	2318323.99	7	357498.51	2318323.81
2	357507.28	2318336.52	8	357505.67	2318331.95
3	357480.78	2318366.20	9	357513.08	2318321.40
4	357477.77	2318363.56			
5	357503.17	2318335.11			
6	357495.64	2318326.60			



Масштаб 1:500

МСК-35 2 зона

- существующая часть границы, имеющая в ЕГРН сведения о которой достаточны для определения ее местоположения
- вновь образованная часть границы земельного участка, сведения о которой достаточны для определения ее местоположения
- обеспечение доступа
- обозначение границ кадастрового квартала
- охранный зона
- H1 - обозначение образуемой характерной точки земельного участка, сведения о которой , позволяют однозначно определить ее местоположение
- 1 - обозначение существующей характерной точки земельного участка, сведения о которой , позволяют однозначно определить ее местоположение
- :ЗУ1 - обозначение образуемого земельного участка
- 35:25:0705013 - кадастровый номер кадастрового квартала

ПОСТАНОВЛЕНИЕ УТВЕРЖДЕНО

Администрации

Муниципального

ОКРУГА

(наименование документа об утверждении, включая наименование органа государственной

власти или органов местного самоуправления, принявших решение об утверждении схем)

13.02.2025

102-01

или подписавших соглашение о перераспределении земельных участков)

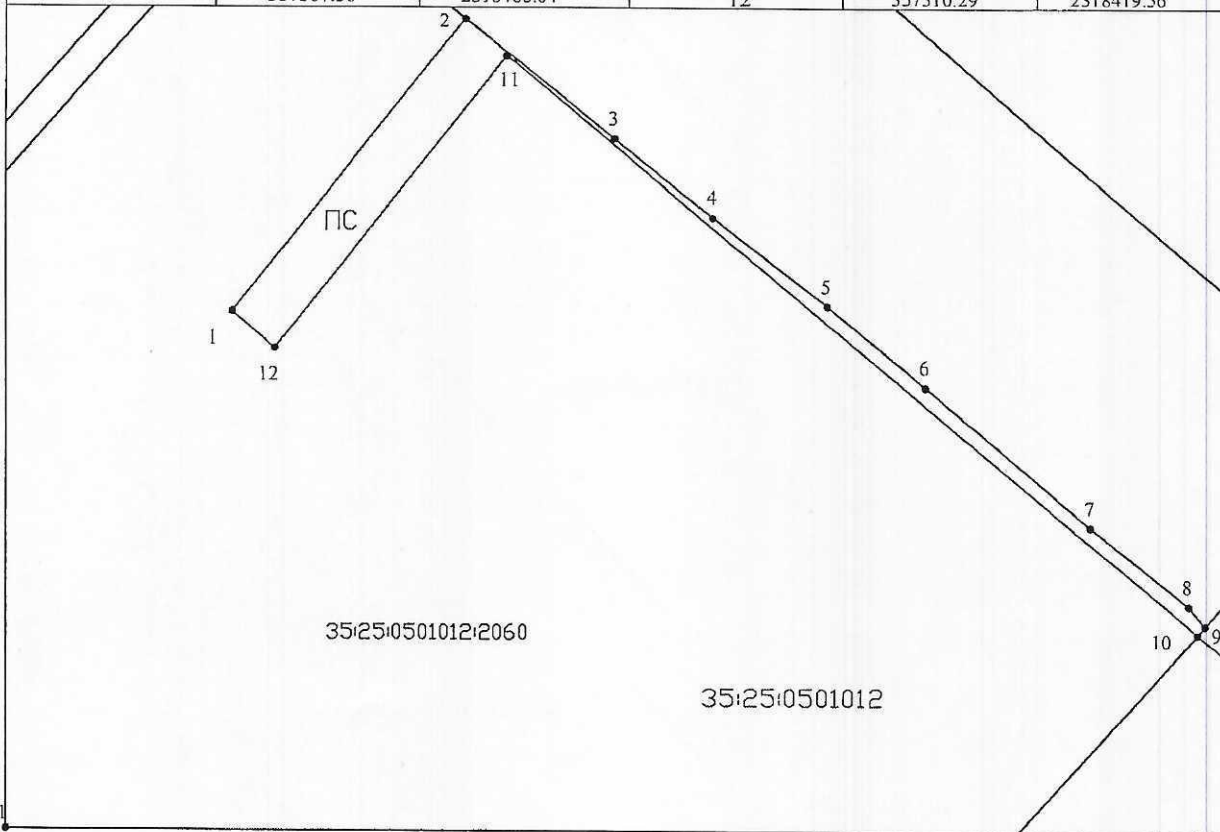


Схема расположения земельного участка или земельных участков на кадастровом плане территории

Условный номер земельного участка - 35:25:0501012:2060:ЗУ1

Площадь земельного участка- 158 кв.м.

Обозначение характерных точек границ	Координаты, м		Обозначение характерных точек границ	Координаты, м	
	Y	X		Y	X
1	357312.91	2318416.54	7	357297.76	2318477.82
2	357333.72	2318433.09	8	357292.09	2318484.90
3	357325.15	2318443.78	9	357290.72	2318486.07
4	357319.61	2318450.83	10	357290.12	2318485.53
5	357313.32	2318459.02	11	357331.04	2318436.07
6	357307.58	2318466.04	12	357310.29	2318419.56



Масштаб 1:500

МСК-35 2 зона

- существующая часть границы, имеющая в ЕГРН сведения о которой достаточны для определения ее местоположения
- вновь образованная часть границы земельного участка, сведения о которой достаточны для определения ее местоположения
- обеспечение доступа
- обозначение границ кадастрового квартала
- охранная зона
- n1 - обозначение образуемой характерной точки земельного участка, сведения о которой , позволяют однозначно определить ее местоположение
- 1 - обозначение существующей характерной точки земельного участка, сведения о которой , позволяют однозначно определить ее местоположение
- ЗУ1 - обозначение образуемого земельного участка
- 35:25:0705013 - кадастровый номер кадастрового квартала

ПОСТАНОВЛЕНИЕм АДМИНИСТРАЦИИ

УТВЕРЖДЕНА

(наименование документа об утверждении, включая наименование органов государственной

МУНИЦИПАЛЬНОГО ОКРУГА

власти или органов местного самоуправления, принявших решение об утверждении схемы

13. 02. 2025

или подписавших соглашение о перераспределении земельных участков)

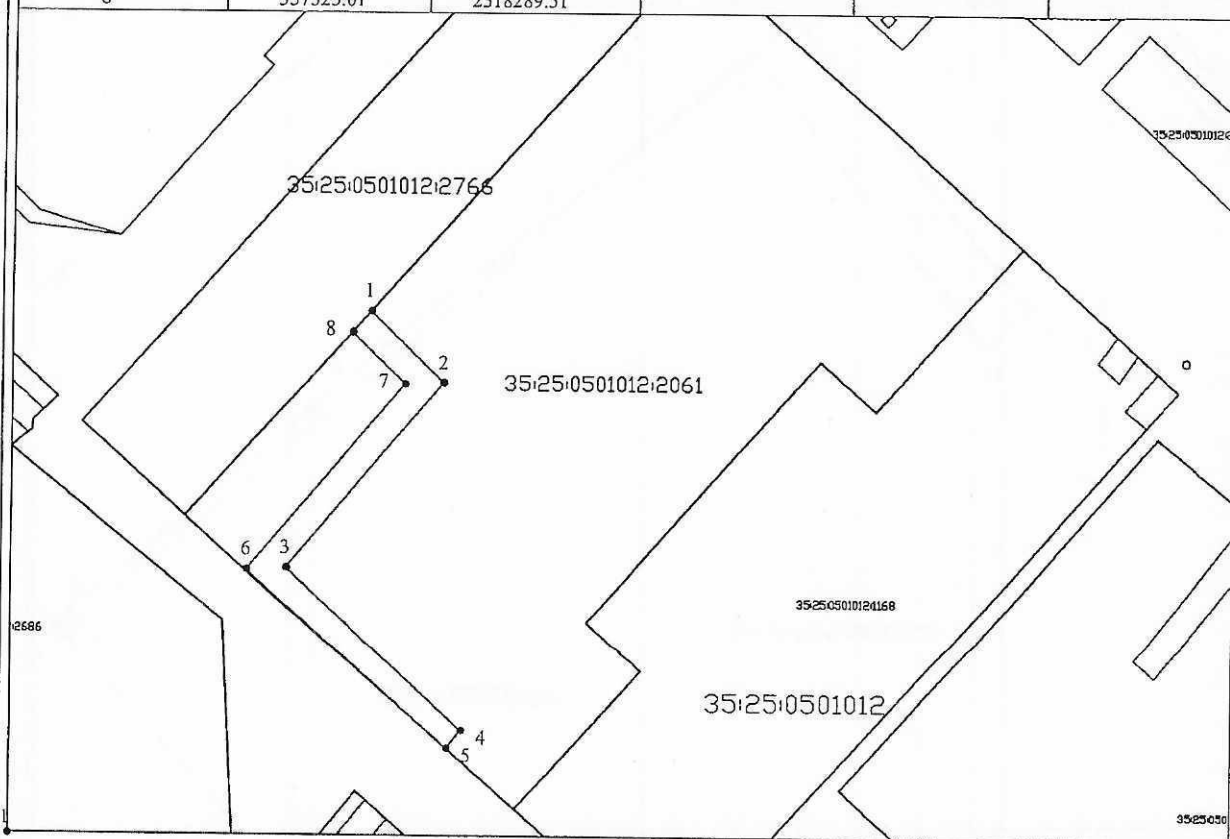


Схема расположения земельного участка или земельных участков на кадастровом плане территории

Условный номер земельного участка - 35:25:0501012:2061:3У1

Площадь земельного участка- 323 кв.м.

Обозначение характерных точек границ	Координаты, м		Обозначение характерных точек границ	Координаты, м	
	Y	X		Y	X
1	357361.87	2318306.95	7	357351.54	2318311.89
2	357351.76	2318317.34	8	357358.90	2318304.29
3	357325.29	2318295.12			
4	357301.81	2318320.29			
5	357299.26	2318318.25			
6	357325.01	2318289.51			



Масштаб 1:1000

МСК-35 2 зона

- существующая часть границы, имеющая в ЕГРН сведения о которой достаточны для определения ее местоположения
- вновь образованная часть границы земельного участка, сведения о которой достаточны для определения ее местоположения
- обеспечение доступа
- обозначение границ кадастрового квартала
- охранная зона
- n1 - обозначение образуемой характерной точки земельного участка, сведения о которой , позволяют однозначно определить ее местоположение
- 1 - обозначение существующей характерной точки земельного участка, сведения о которой , позволяют однозначно определить ее местоположение
- :3У1 - обозначение образуемого земельного участка
- 35:25:0705013 - кадастровый номер кадастрового квартала

ПОСТАНОВЛЕНИЕ
АДМИНИСТРАЦИИ
Муниципального округа
13.02.2025




или подписавших соглашение о перераспределении земельных участков)

Схема расположения земельного участка или земельных участков на кадастровом плане территории

Условный номер земельного участка - 35:25:0501012:2062:ЗУ1

Площадь земельного участка- 95 кв.м.

Обозначение характерных точек границ	Координаты, м		Обозначение характерных точек границ	Координаты, м	
	Y	X		Y	X
1	357356.26	2318566.80	5	357370.44	2318613.84
2	357353.53	2318569.67	6	357369.53	2318614.88
3	357350.08	2318566.13	7	357334.13	2318583.75
4	357352.79	2318563.14	8	357341.21	2318575.93
			9	357342.38	2318577.03
			10	357336.05	2318583.85

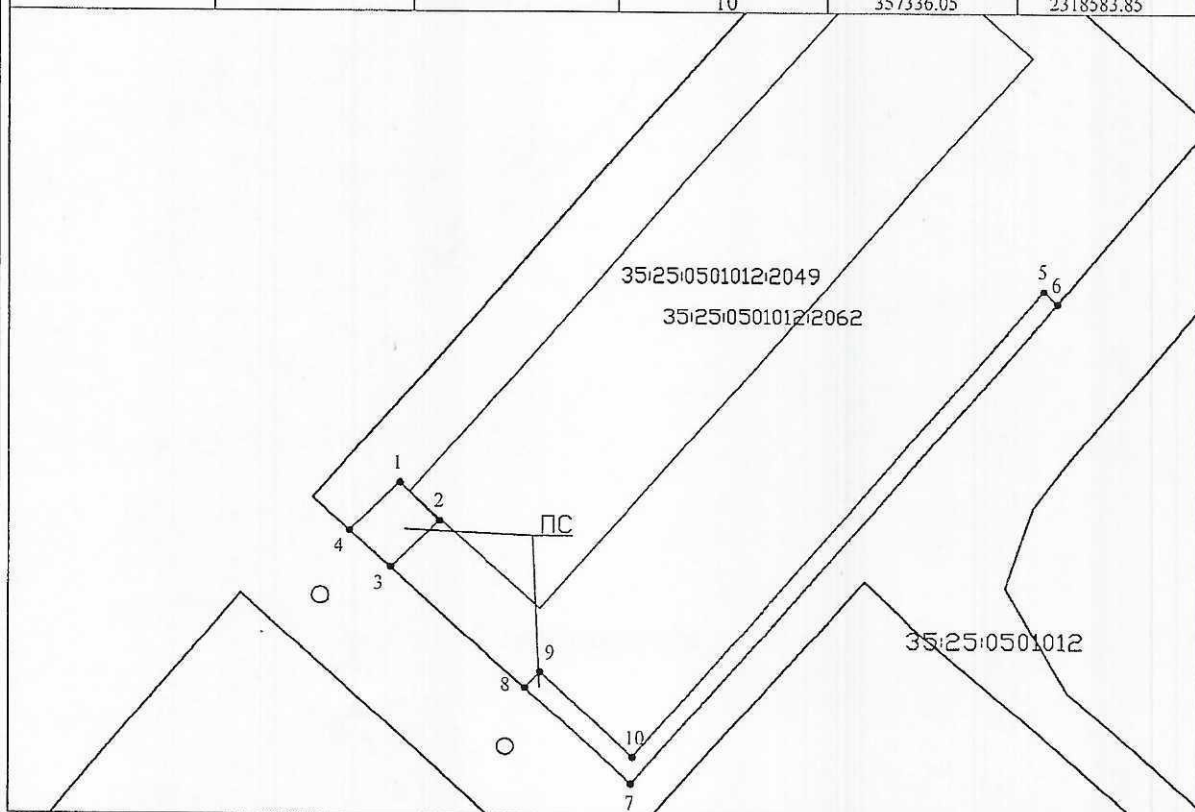

Масштаб 1:500

МСК-35 2 зона

- существующая часть границы, имеющая в ЕГРН сведения о которой достаточны для определения ее местоположения
- вновь образованная часть границы земельного участка, сведения о которой достаточны для определения ее местоположения
- обеспечение доступа
- обозначение границ кадастрового квартала
- охранная зона
- H1 - обозначение образуемой характерной точки земельного участка, сведения о которой , позволяют однозначно определить ее местоположение
- 1 - обозначение существующей характерной точки земельного участка, сведения о которой , позволяют однозначно определить ее местоположение
- :ЗУ1 - обозначение образуемого земельного участка
- 35:25:0705013 - кадастровый номер кадастрового квартала

ПОСТАНОВЛЕНИЕМ УТВЕРЖДЕНА
АДМИНИСТРАЦИИ

(наименование документа об утверждении, включая наименование органа государственной

МУНИЦИПАЛЬНОГО ОКРУГА

власти или органов местного самоуправления, принявших решение об утверждении схемы

13. 02. 2025

1202-01

или подписавших соглашение о перераспределении земельных участков)

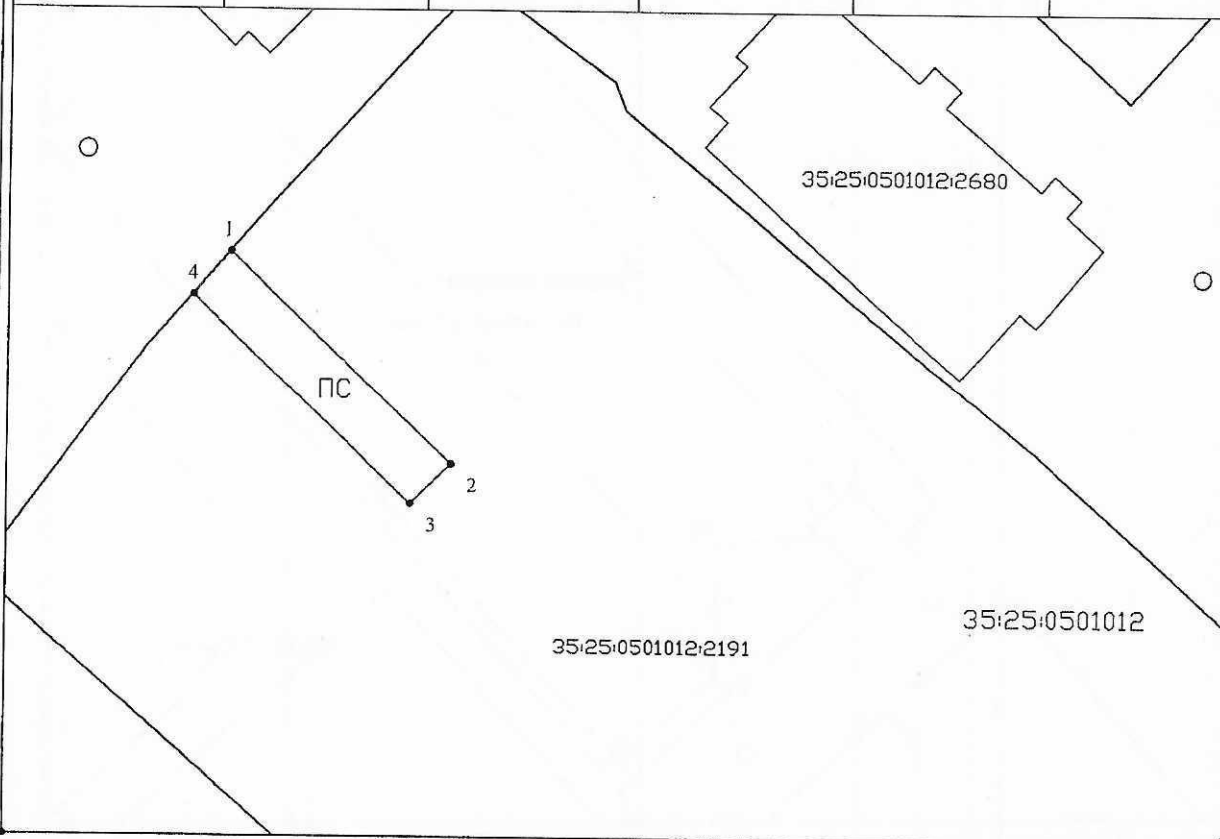


Схема расположения земельного участка или земельных участков на кадастровом плане территории

Условный номер земельного участка 35:25:0501012:2191:3У1

Площадь земельного участка- 87 кв.м.

Обозначение характерных точек границ	Координаты, м		Обозначение характерных точек границ	Координаты, м	
	Y	X		Y	X
1	357377.27	2318459.31			
2	357362.28	2318475.01			
3	357359.44	2318472.15			
4	357374.28	2318456.63			



Масштаб 1:500

МСК-35 2 зона

- существующая часть границы, имеющая в ЕГРН сведения о которой достаточны для определения ее местоположения
- вновь образованная часть границы земельного участка, сведения о которой достаточны для определения ее местоположения
- обеспечение доступа
- обозначение границ кадастрового квартала
- охранная зона
- н1 — обозначение образуемой характерной точки земельного участка, сведения о которой , позволяют однозначно определить ее местоположение
- 1 — обозначение существующей характерной точки земельного участка, сведения о которой , позволяют однозначно определить ее местоположение
- 3У1 — обозначение образуемого земельного участка
- 35:25:0705013 — кадастровый номер кадастрового квартала

ПОСТАВЛЕНА
Администрации

МУНИЦИПАЛЬНОГО ОКРУГА

13. 02. 2025



(наименование документа об утверждении, включая наименования органов государственной

власти или органов местного самоуправления, принявших решение об утверждении схемы


или подписавших соглашение о перераспределении земельных участков)

Схема расположения земельного участка или земельных
участков на кадастровом плане территории

Условный номер земельного участка - 35:25:0501012:63:3У1

Площадь земельного участка- 64 кв.м.

Обозначение характерных точек границ	Координаты, м		Обозначение характерных точек границ	Координаты, м	
	Y	X		Y	X
1	357753.86	2318112.41			
2	357753.05	2318113.36			
3	357712.66	2318073.21			
4	357713.40	2318072.53			

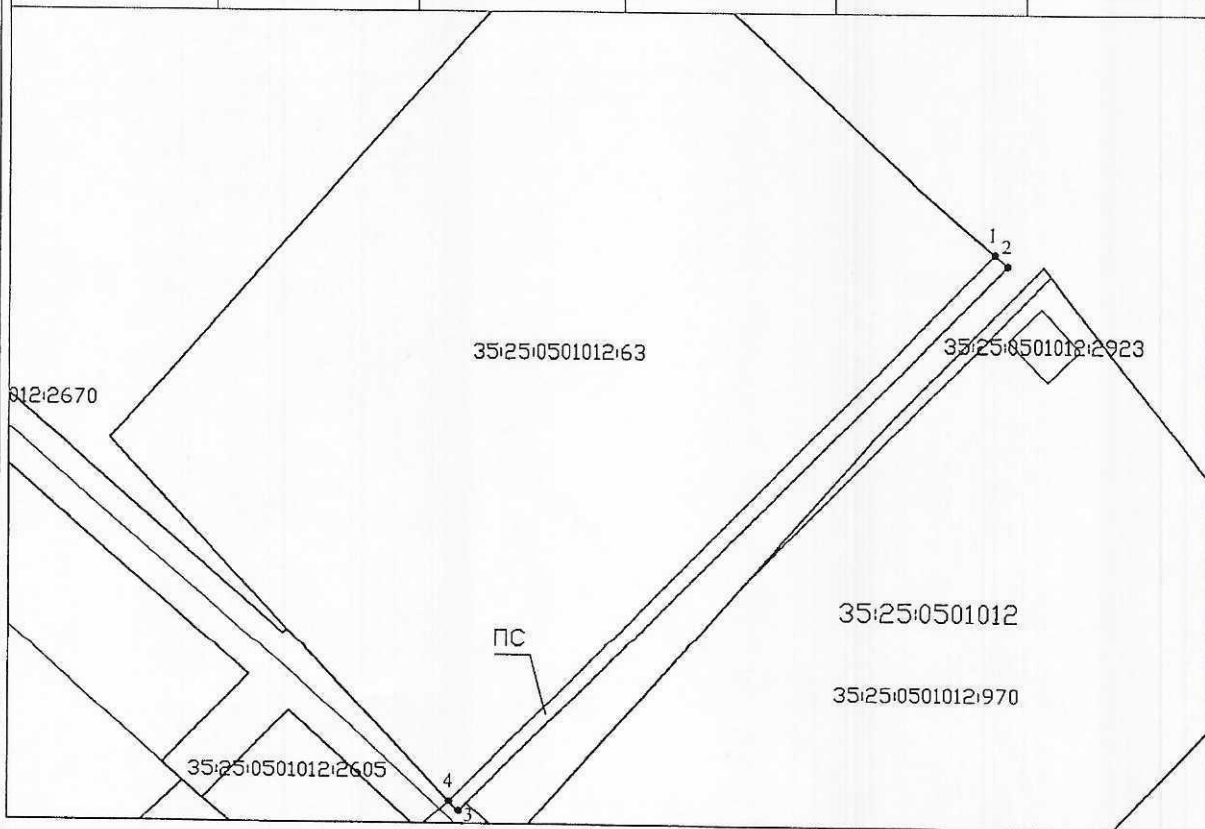

Масштаб 1:500

МСК-35 2 зона

- существующая часть границы, имеющая в ЕГРН сведения о которой достаточны для определения ее местоположения
- вновь образованная часть границы земельного участка, сведения о которой достаточны для определения ее местоположения
- обеспечение доступа
- обозначение границ кадастрового квартала
- охранный зона
- n1 - обозначение образуемой характерной точки земельного участка, сведения о которой , позволяют однозначно определить ее местоположение
- 1 - обозначение существующей характерной точки земельного участка, сведения о которой , позволяют однозначно определить ее местоположение
- 3У1 - обозначение образуемого земельного участка
- 35:25:0705013 - кадастровый номер кадастрового квартала

ПОСТАНОВЛЕНИЕм АДМИНИСТРАЦИИ МУНИЦИПАЛЬНОГО ОКРУГА

(наименование документа об утверждении, включая наименования органов государственной власти или органов местного самоуправления, принявших решение об утверждении)

13.02.2025

или подписавших соглашение о перераспределении земельных участков

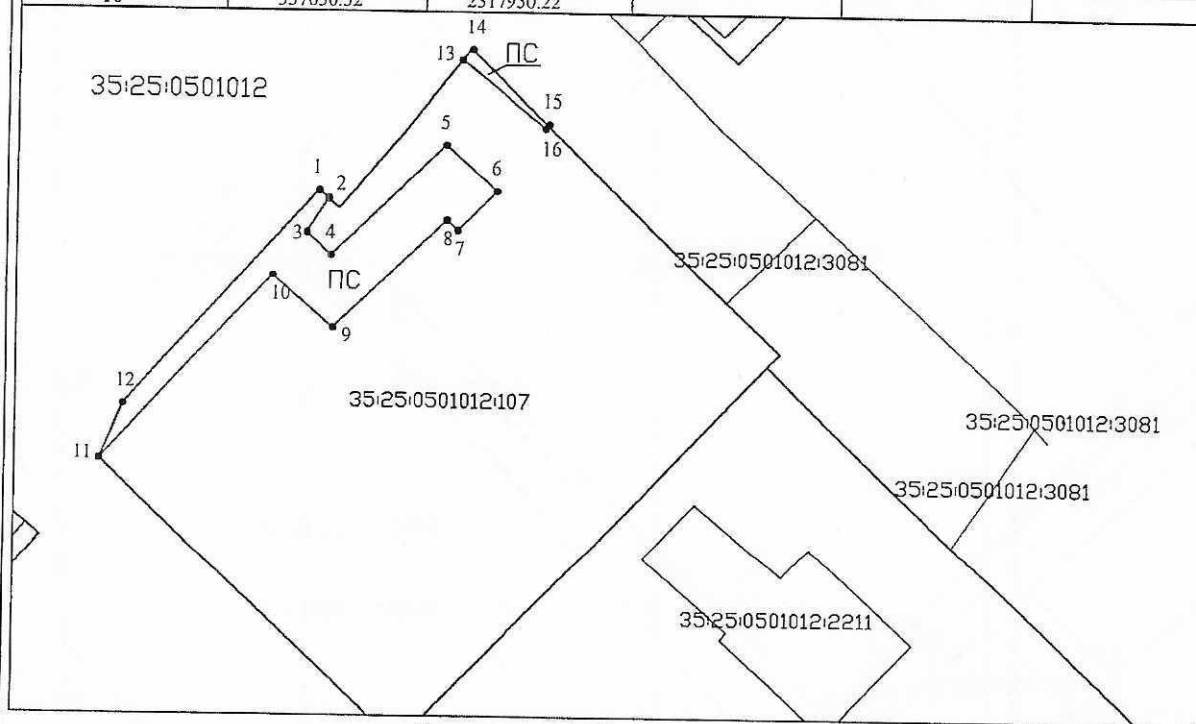


Схема расположения земельного участка или земельных участков на кадастровом плане территории

Условный номер земельного участка - 35:25:0501012:107:ЗУ1

Площадь земельного участка- 113 кв.м.

Обозначение характерных точек границ	Координаты, м		Обозначение характерных точек границ	Координаты, м	
	Y	X		Y	X
1	357636.67	2317953.48	11	357617.11	2317937.70
2	357636.11	2317954.16	12	357621.00	2317939.38
3	357633.65	2317952.62	13	357646.06	2317963.75
4	357631.99	2317954.38	14	357646.85	2317964.38
5	357639.97	2317962.66	15	357641.42	2317970.10
6	357636.71	2317966.41	16	357641.22	2317969.88
7	357633.88	2317963.59			
8	357634.62	2317962.78			
9	357626.67	2317954.56			
10	357630.52	2317950.22			



Масштаб 1:500

МСК-35 2 зона

- существующая часть границы, имеющая в ЕГРН сведения о которой достаточны для определения ее местоположения
- вновь образованная часть границы земельного участка, сведения о которой достаточны для определения ее местоположения
- обеспечение доступа
- обозначение границ кадастрового квартала
- охранная зона
- Н1 - обозначение образуемой характерной точки земельного участка, сведения о которой , позволяют однозначно определить ее местоположение
- 1 - обозначение существующей характерной точки земельного участка, сведения о которой , позволяют однозначно определить ее местоположение
- ЗУ1 - обозначение образуемого земельного участка

35:25:0705013 - кадастровый номер кадастрового квартала

ПОСТАНОВЛЕНИЕ
Администрации
Вологодского
муниципального округа

УТВЕРЖДЕНА

(наименование документа об утверждении, включая наименование органа государственной

власти или органов местного самоуправления, принявших решение об утверждении сделки

13. 02. 2025

1702-01

или подписавших соглашение о перераспределении земельных участков)

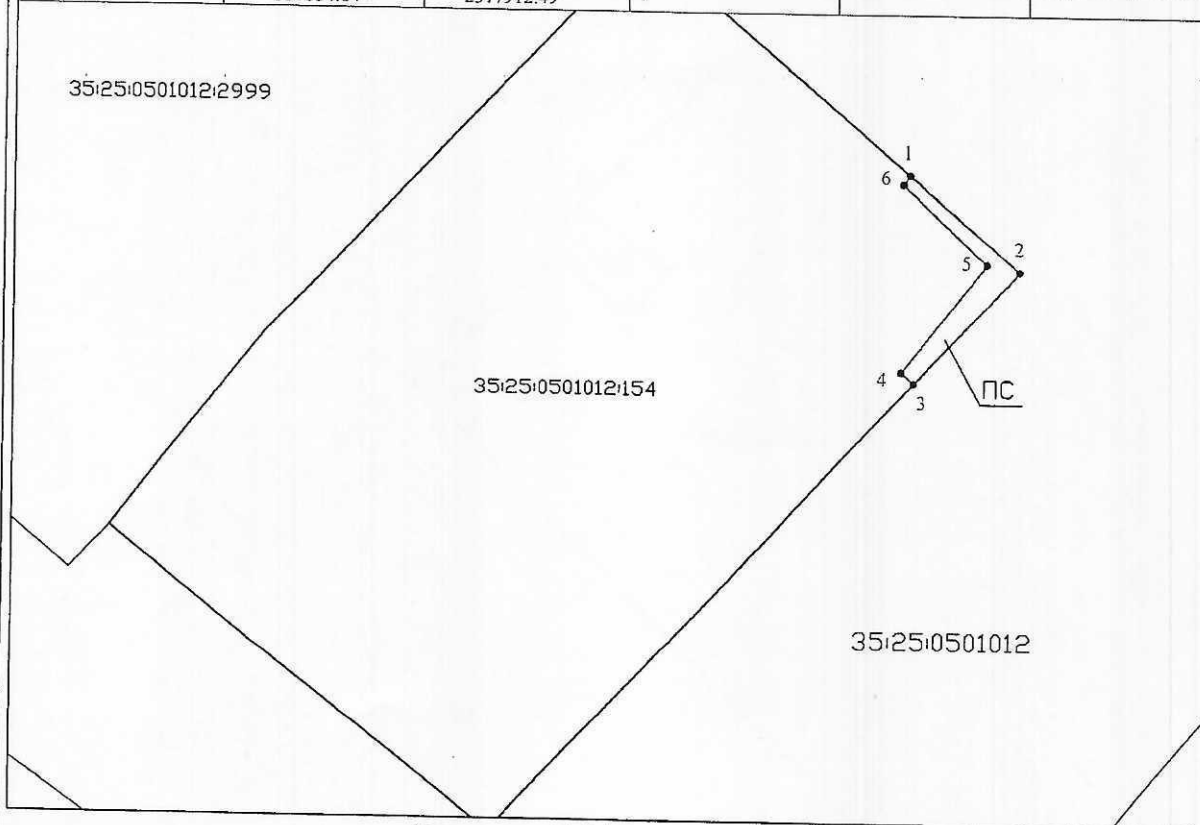


Схема расположения земельного участка или земельных участков на кадастровом плане территории

Условный номер земельного участка - 35:25:0501012:154:ЗУ1

Площадь земельного участка- 27 кв.м.

Обозначение характерных точек границ	Координаты, м		Обозначение характерных точек границ	Координаты, м	
	Y	X		Y	X
1	357555.51	2317912.96			
2	357548.68	2317920.99			
3	357540.42	2317913.35			
4	357541.24	2317912.44			
5	357549.17	2317918.60			
6	357554.84	2317912.49			



Масштаб 1:500

МСК-35 2 зона



- существующая часть границы, имеющая в ЕГРН сведения о которой
достаточно для определения ее местоположения

- вновь образованная часть границы земельного участка, сведения о
которой достаточно для определения ее местоположения

- обеспечение доступа

- обозначение границ кадастрового квартала

- охранный зона

• н1

- обозначение образуемой характерной точки земельного участка, сведения о
которой , позволяют однозначно определить ее местоположение

• 1

- обозначение существующей характерной точки земельного участка, сведения о
которой , позволяют однозначно определить ее местоположение

:ЗУ1

- обозначение образуемого земельного участка

35:25:0705013

- кадастровый номер кадастрового квартала

ПОСТАНОВЛЕНИЕ УТВЕРЖДЕНА АДМИНИСТРАЦИИ

(наименование документа об утверждении, включая наименование органа государственной

МУНИЦИПАЛЬНОГО ОКРУГА

власти или органов местного самоуправления, принявших решение об утверждении схемы

13. 02. 2025

1702-01

или подписавших соглашение о перераспределении земельных участков)

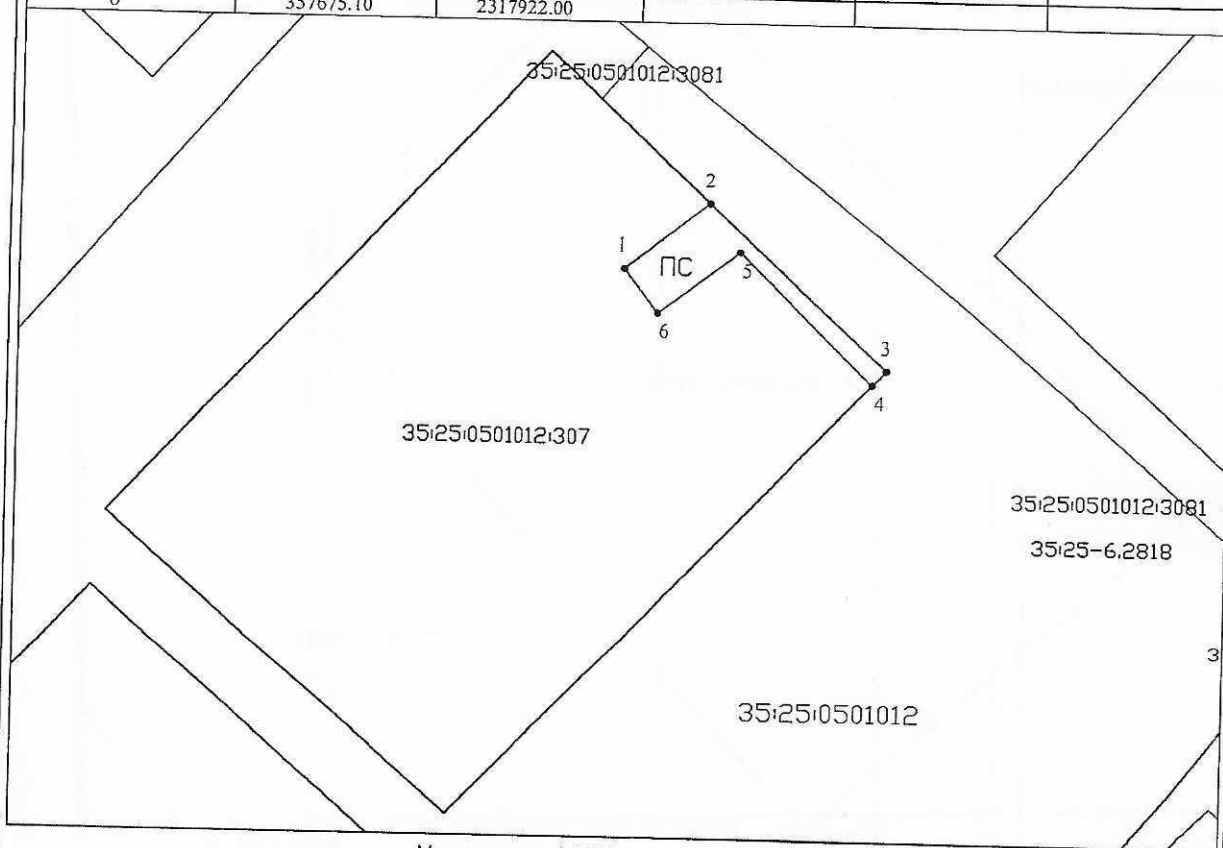


Схема расположения земельного участка или земельных участков на кадастровом плане территории

Условный номер земельного участка - 35:25:0501012:307:3У1

Площадь земельного участка- 50 кв.м.

Обозначение характерных точек границ	Координаты, м		Обозначение характерных точек границ	Координаты, м	
	Y	X		Y	X
1	357678.26	2317919.52			
2	357682.97	2317925.69			
3	357671.20	2317938.65			
4	357670.14	2317937.63			
5	357679.54	2317927.94			
6	357675.10	2317922.00			



Масштаб 1:500

МСК-35 2 зона

- существующая часть границы, имеющая в ЕГРН сведения о которой достаточны для определения ее местоположения
- вновь образованная часть границы земельного участка, сведения о которой достаточны для определения ее местоположения
- обеспечение доступа
- обозначение границ кадастрового квартала
- охранный зона
- n1 - обозначение образуемой характерной точки земельного участка, сведения о которой , позволяют однозначно определить ее местоположение
- 1 - обозначение существующей характерной точки земельного участка, сведения о которой , позволяют однозначно определить ее местоположение
- :3У1 - обозначение образуемого земельного участка
- 35:25:0705013 - кадастровый номер кадастрового квартала

Постановление УТВЕРЖДЕНА Администрации

(наименование документа об утверждении, включая наименование органа государственной власти или органа местного самоуправления, принявшего решение об утверждении схемы или подписавших соглашение о перераспределении земельных участков)

муниципального ОКУГА

13. 02. 2025

1702-01

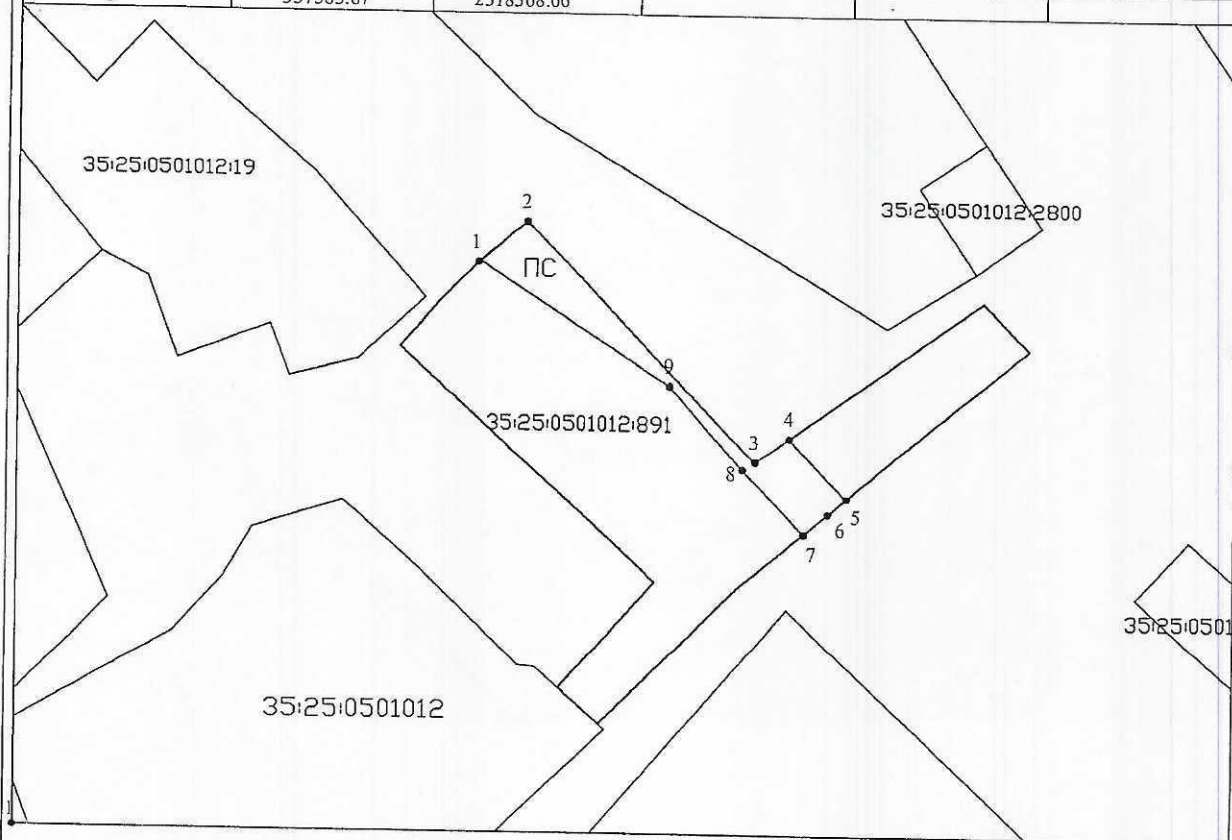


Схема расположения земельного участка или земельных участков на кадастровом плане территории

Условный номер земельного участка - 35:25:0501012:891:ЗУ1

Площадь земельного участка- 71 кв.м.

Обозначение характерных точек границ	Координаты, м		Обозначение характерных точек границ	Координаты, м	
	Y	X		Y	X
1	357603.64	2318343.49	7	357584.43	2318366.92
2	357606.50	2318346.87	8	357589.01	2318362.52
3	357589.56	2318363.43	9	357594.93	2318357.23
4	357591.28	2318365.87			
5	357586.99	2318369.98			
6	357585.87	2318368.66			



Масштаб 1:500

МСК-35 2 зона

- существующая часть границы, имеющая в ЕГРН сведения о которой достаточны для определения ее местоположения
- вновь образованная часть границы земельного участка, сведения о которой достаточны для определения ее местоположения
- обеспечение доступа
- обозначение границ кадастрового квартала
- охранный зона
- n1 - обозначение образуемой характерной точки земельного участка, сведения о которой , позволяют однозначно определить ее местоположение
- 1 - обозначение существующей характерной точки земельного участка, сведения о которой , позволяют однозначно определить ее местоположение
- ЗУ1 - обозначение образуемого земельного участка
- 35:25:0705013 - кадастровый номер кадастрового квартала

ПОСТАНОВЛЕНИЕ УТВЕРЖДЕНИЯ Администрации

(наименование документа об утверждении, включая наименование органов государственной

Муниципального Округа

власти или органов местного самоуправления, принявших решение об утверждении схемы

13.02.2025

или подписавших соглашение о перераспределении земельных участков)

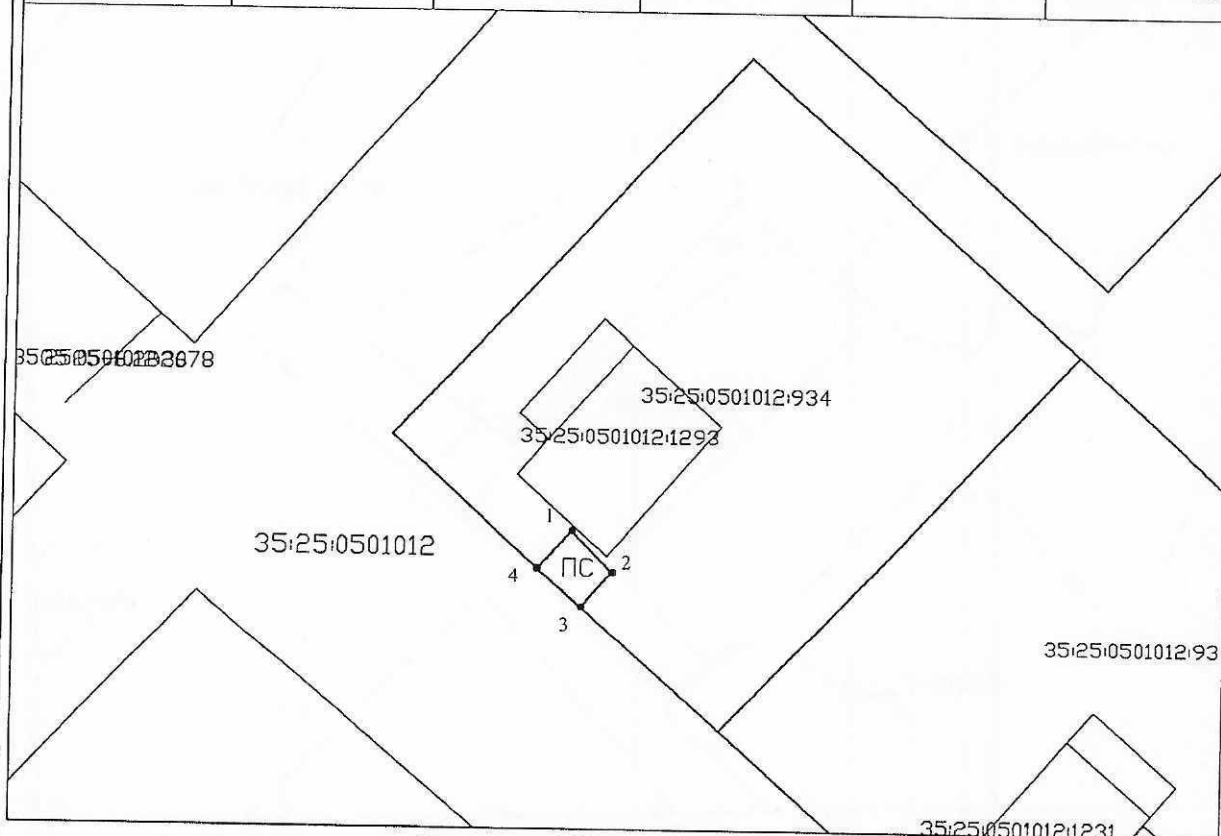


Схема расположения земельного участка или земельных участков на кадастровом плане территории

Условный номер земельного участка - 35:25:0501012:934:ЗУ1

Площадь земельного участка- 15 кв.м.

Обозначение характерных точек границ	Координаты, м		Обозначение характерных точек границ	Координаты, м	
	Y	X		Y	X
1	357620.89	2317869.08			
2	357617.91	2317872.05			
3	357615.37	2317869.80			
4	357618.16	2317866.65			



Масштаб 1:500

МСК-35 2 зона

- существующая часть границы, имеющая в ЕГРН сведения о которой достаточны для определения ее местоположения
- вновь образованная часть границы земельного участка, сведения о которой достаточны для определения ее местоположения
- обеспечение доступа
- обозначение границ кадастрового квартала
- охранная зона
- n1 - обозначение образуемой характерной точки земельного участка, сведения о которой , позволяют однозначно определить ее местоположение
- 1 - обозначение существующей характерной точки земельного участка, сведения о которой , позволяют однозначно определить ее местоположение
- ЗУ1 - обозначение образуемого земельного участка
- 35:25:0705013 - кадастровый номер кадастрового квартала

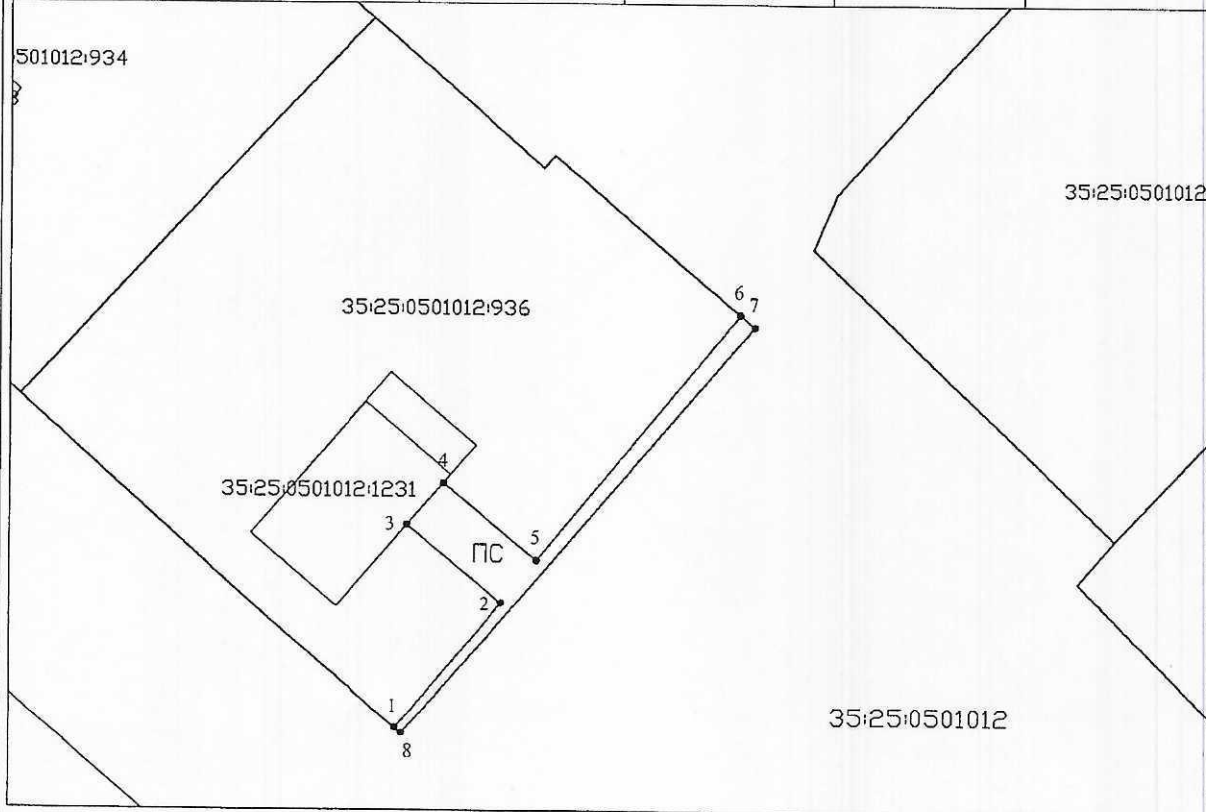


Схема расположения земельного участка или земельных участков на кадастровом плане территории

Условный номер земельного участка - 35:25:0501012:936:ЗУ1

Площадь земельного участка- 75 кв.м.

Обозначение характерных точек границ	Координаты, м		Обозначение характерных точек границ	Координаты, м	
	Y	X		Y	X
1	357582.06	2317907.32	7	357611.47	2317933.44
2	357591.38	2317915.03	8	357581.66	2317907.78
3	357597.02	2317908.14			
4	357600.04	2317910.77			
5	357594.47	2317917.59			
6	357612.35	2317932.38			



Масштаб 1:500

МСК-35 2 зона

- существующая часть границы, имеющая в ЕГРН сведения о которой достаточны для определения ее местоположения
- вновь образованная часть границы земельного участка, сведения о которой достаточны для определения ее местоположения
- обеспечение доступа
- обозначение границ кадастрового квартала
- охранный зона
- n1 - обозначение образуемой характерной точки земельного участка, сведения о которой , позволяют однозначно определить ее местоположение
- 1 - обозначение существующей характерной точки земельного участка, сведения о которой , позволяют однозначно определить ее местоположение
- ЗУ1 - обозначение образуемого земельного участка
- 35:25:0705013 - кадастровый номер кадастрового квартала

ПОСТАНОВЛЕНИЕМ УТВЕРЖДЕНО АДМИНИСТРАЦИИ

(являющееся документом об утверждении, включая наименование органа государственной
МУНИЦИПАЛЬНОГО ОКРУГА

власти или органов местного самоуправления, принявших решение об утверждении соглашения

13.02.2025

или подписавших соглашение о перераспределении земельных участков)

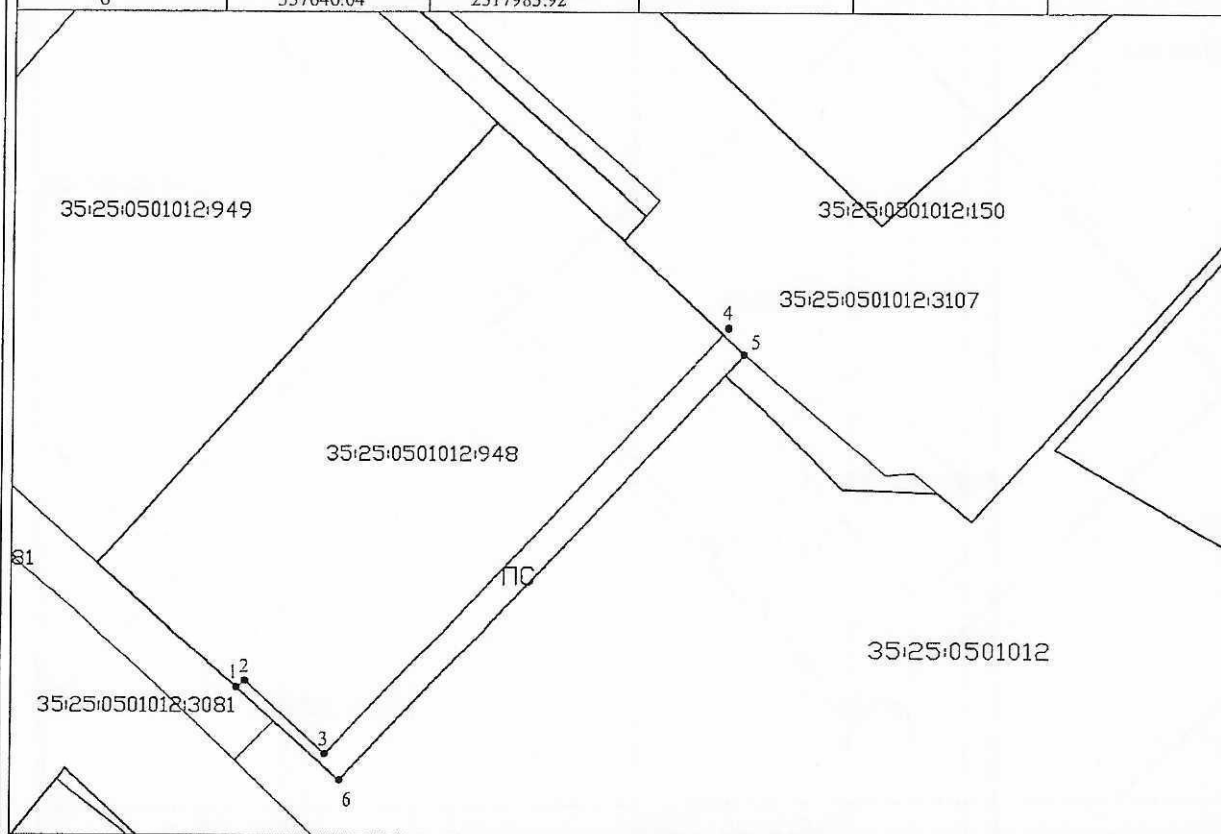


Схема расположения земельного участка или земельных участков на кадастровом плане территории

Условный номер земельного участка - 35:25:0501012:948:ЗУ1

Площадь земельного участка- 92 кв.м.

Обозначение характерных точек границ	Координаты, м		Обозначение характерных точек границ	Координаты, м	
	Y	X		Y	X
1	357652.64	2317976.60			
2	357653.11	2317977.21			
3	357647.90	2317982.88			
4	357678.05	2318011.21			
5	357676.65	2318012.74			
6	357646.04	2317983.92			



Масштаб 1:500

МСК-35 2 зона

- существующая часть границы, имеющая в ЕГРН сведения о которой
достаточно для определения ее местоположения
- вновь образованная часть границы земельного участка, сведения о
которой достаточно для определения ее местоположения
- обеспечение доступа
- обозначение границ кадастрового квартала
- охранный зона
- Н1 - обозначение образуемой характерной точки земельного участка, сведения о
которой , позволяют однозначно определить ее местоположение
- 1 - обозначение существующей характерной точки земельного участка, сведения о
которой , позволяют однозначно определить ее местоположение
- :ЗУ1 - обозначение образуемого земельного участка
- 35:25:0705013 - кадастровый номер кадастрового квартала

ПОСТАНОВЛЕНИЕ УТВЕРЖДЕНА Администрации

(наименование документа, утвержденного, включая наименование органа, утверждающего)

МУНИЦИПАЛЬНОГО ОКРУГА

власти или органов местного самоуправления, принявших решение об утверждении схемы

13. 02. 2025

102-01

или подписавших соглашение о перераспределении земельных участков)

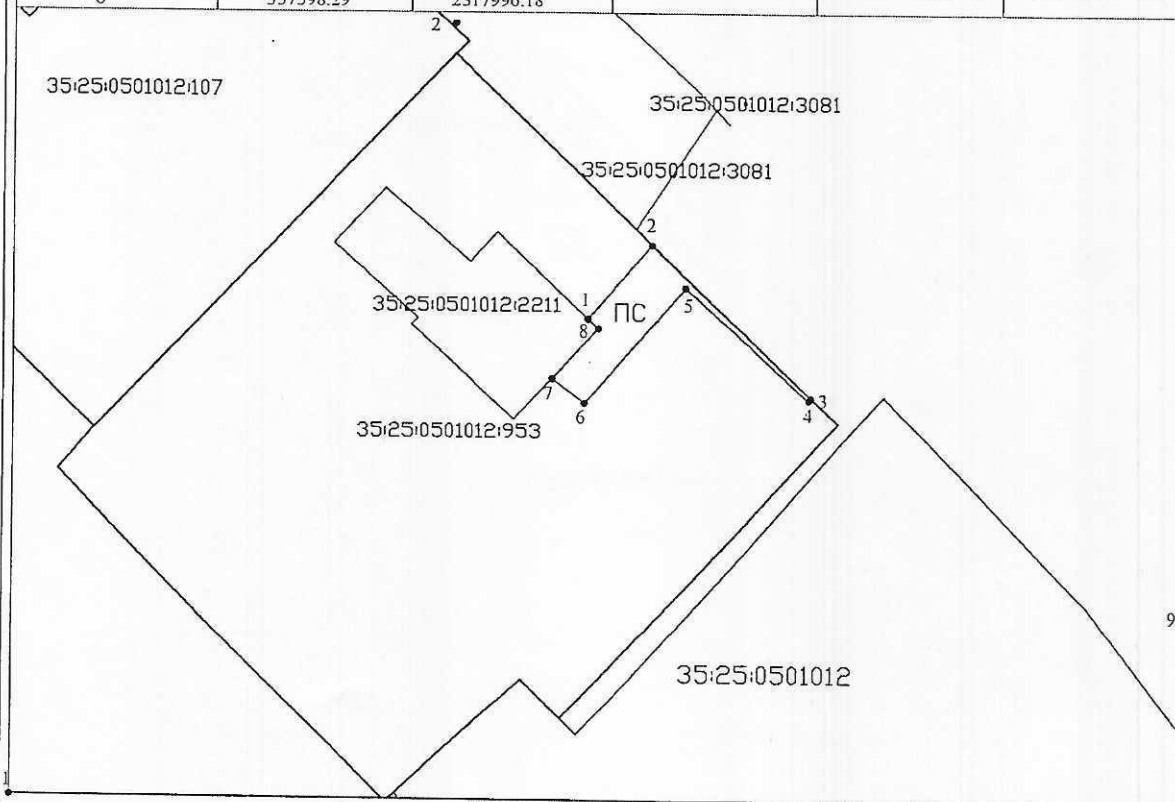


Схема расположения земельного участка или земельных участков на кадастровом плане территории

Условный номер земельного участка - 35:25:0501012:2060:ЗУ1

Площадь земельного участка- 48 кв.м.

Обозначение характерных точек границ	Координаты, м		Обозначение характерных точек границ	Координаты, м	
	Y	X		Y	X
1	357604.60	2317996.40	7	357600.09	2317993.75
2	357610.09	2318001.19	8	357603.85	2317997.19
3	357598.78	2318013.11			
4	357598.62	2318012.96			
5	357606.95	2318003.73			
6	357598.29	2317996.18			



Масштаб 1:500

МСК-35 2 зона

- существующая часть границы, имеющая в ЕГРН сведения о которой достаточны для определения ее местоположения
- вновь образованная часть границы земельного участка, сведения о которой достаточны для определения ее местоположения
- обеспечение доступа
- обозначение границ кадастрового квартала
- охранная зона
- H1 - обозначение образуемой характерной точки земельного участка, сведения о которой , позволяют однозначно определить ее местоположение
- 1 - обозначение существующей характерной точки земельного участка, сведения о которой , позволяют однозначно определить ее местоположение
- :ЗУ1 - обозначение образуемого земельного участка
- 35:25:0705013 - кадастровый номер кадастрового квартала

ПОСТАНОВЛЕНИЕ УТВЕРЖДЕНА АДМИНИСТРАЦИИ

(наименование документа об утверждении, включая наименование органов государственной
МУНИЦИПАЛЬНОГО ОКРУГА

власти или органов местного самоуправления, принявших решение об утверждении схем
13.02.2025
или подписавших соглашение о перераспределении земельных участков)

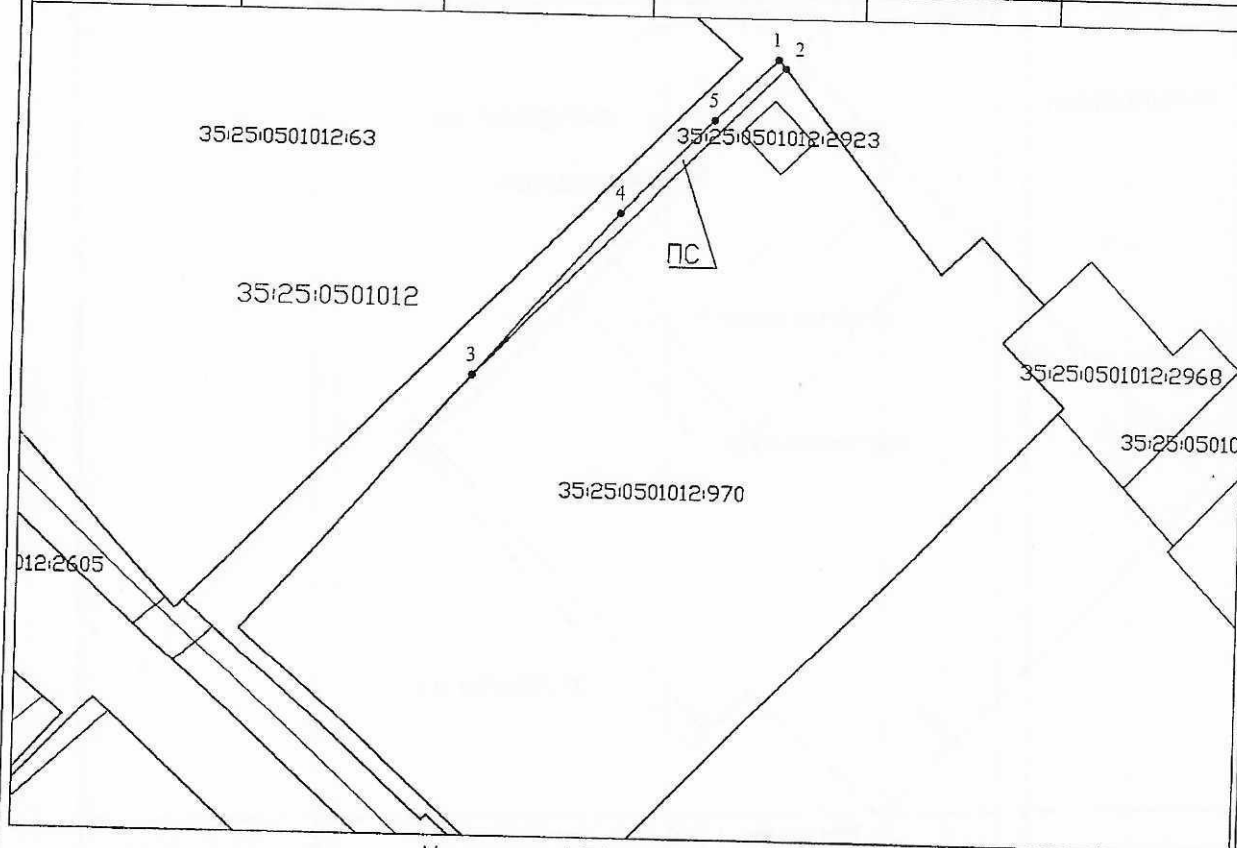


Схема расположения земельного участка или земельных участков на кадастровом плане территории

Условный номер земельного участка - 35:25:0501012:970:ЗУ1

Площадь земельного участка- 21 кв.м.

Обозначение характерных точек границ	Координаты, м		Обозначение характерных точек границ	Координаты, м	
	Y	X		Y	X
1	357753.00	2318116.02			
2	357752.34	2318116.54			
3	357729.81	2318094.31			
4	357741.67	2318104.80			
5	357748.50	2318111.51			



Масштаб 1:500

МСК-35 2 зона

- существующая часть границы, имеющая в ЕГРН сведения о которой достаточны для определения ее местоположения
- вновь образованная часть границы земельного участка, сведения о которой достаточны для определения ее местоположения
- обеспечение доступа
- обозначение границ кадастрового квартала
- охранный зона
- n1 - обозначение образуемой характерной точки земельного участка, сведения о которой , позволяют однозначно определить ее местоположение
- 1 - обозначение существующей характерной точки земельного участка, сведения о которой , позволяют однозначно определить ее местоположение
- ЗУ1 - обозначение образуемого земельного участка
- 35:25:0705013 - кадастровый номер кадастрового квартала