

(наименование документа об утверждении, включая наименование

органов государственной власти или органов местного

самоуправления, принявших решение об утверждении схемы

или подписавших соглашение о перераспределении земельных
участков)

от _____ N _____

Схема расположения земельного участка или земельных участков на кадастровом
плане территории

номер земельного участка 35:25:0706002:3У1

площадь земельного участка - 2500 м²

Обозначение характерных точек

Координаты, м

границ

X

Y

n1

343911.75

2323692.86

n2

343899.84

2323751.10

n3

343854.47

2323726.10

n4


343869.04

2323681.68

n1

343911.75

2323692.86

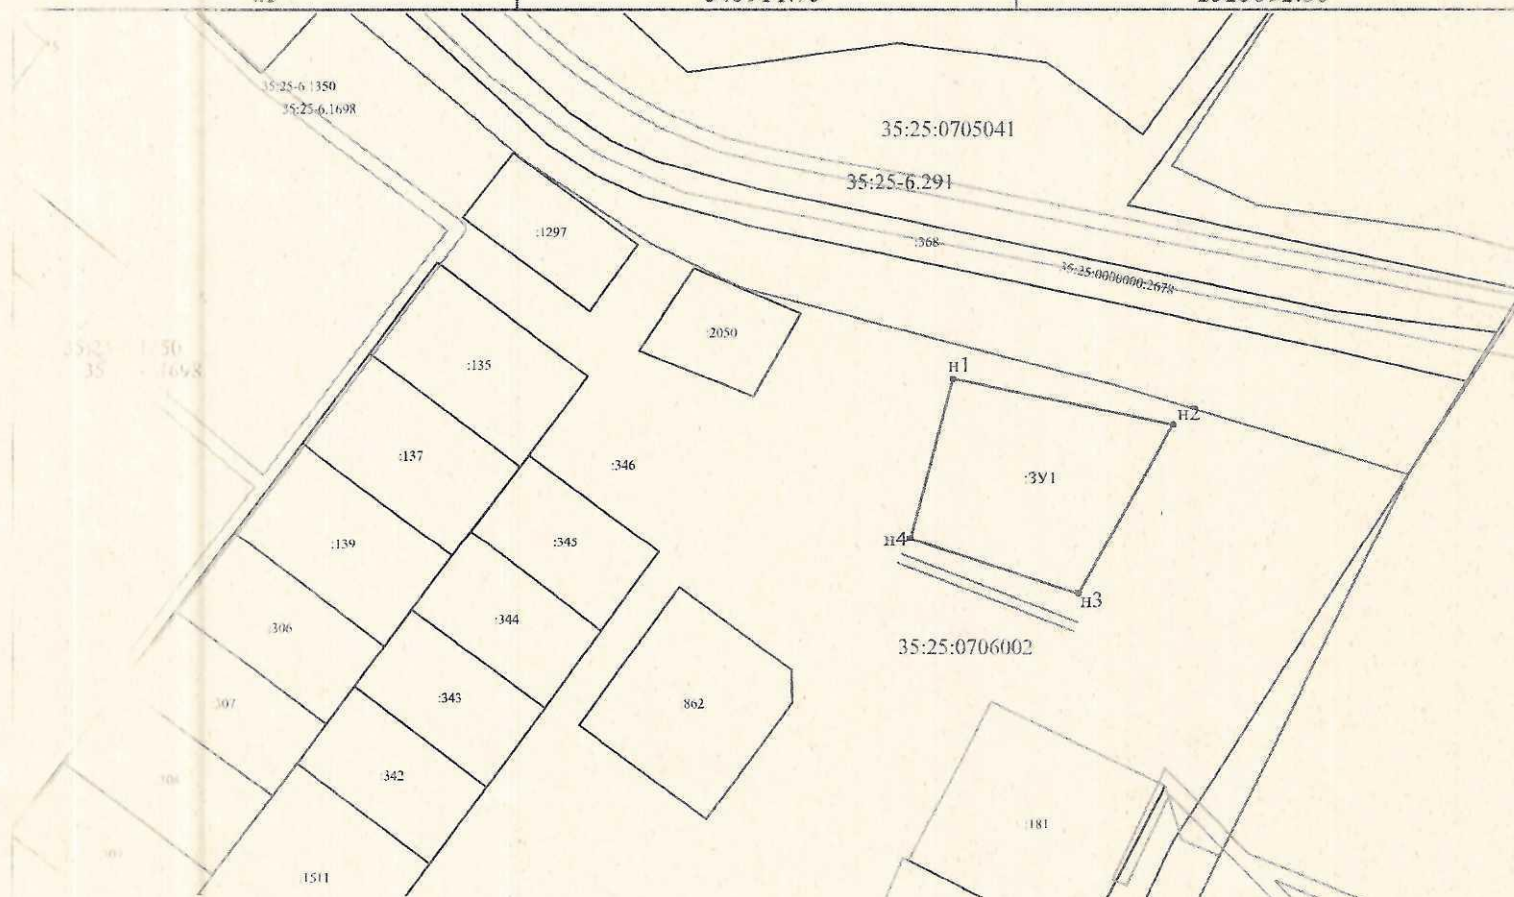

Условные обозначения:

Масштаб 1:2000

Система координат МСК-35 зона 2

□ - образуемый земельный участок

— - граница кадастрового квартала

— - граница существующего земельного участка

— - граница охранной зоны

- земельные участки сведения о которых содержатся в ЕГРН участвующий в перераспределении

• - характерная точка границы, сведения о которой позволяет однозначно
определить ее на местности

— - номер кадастрового квартала

— - обозначение доступа к земельному участку