

УТВЕРЖДЕНА

(наименование документа об утверждении, включая

наименования органов государственной власти или


органов местного самоуправления, принявших

решение об утверждении схемы или подписавших соглашение о
перераспределении земельных участков)

от _____ № _____

Схема расположения земельного участка или земельных участков на кадастровом плане территории

| | | |
|---|---|------------|
| Условный номер земельного участка = (указывается в случае, если предусматривается образование двух и более земельных участков) | | |
| Площадь земельного участка <u>729</u> м ² (указывается проектная площадь образуемого земельного участка, вычисленная с использованием технологических и программных средств, в том числе размещенных на официальном сайте федерального органа исполнительной власти, уполномоченного Правительством Российской Федерации на осуществление государственного кадастрового учета, государственной регистрации прав, ведение Единого государственного реестра недвижимости и предоставление сведений, содержащихся в Едином государственном реестре недвижимости, в информационно-телекоммуникационной сети «Интернет» (далее - официальный сайт), с округлением до 1 квадратного метра. Указанное значение площади земельного участка может быть уточнено при проведении кадастровых работ не более чем на десять процентов) | | |
| Обозначение характерных точек границ | Координаты, м (указываются в случае подготовки схемы расположения земельного участка с использованием технологических и программных средств, в том числе размещенных на официальном сайте. Значения координат, полученные с использованием указанных технологических и программных средств, указываются с округлением до 0,01 метра) | |
| | X | Y |
| 1 | 2 | 3 |
| 1 | 347164.60 | 2332779.77 |
| 2 | 347201.42 | 2332812.33 |
| 3 | 347196.41 | 2332813.94 |
| 4 | 347146.97 | 2332799.65 |
| 1 | 347164.60 | 2332779.77 |

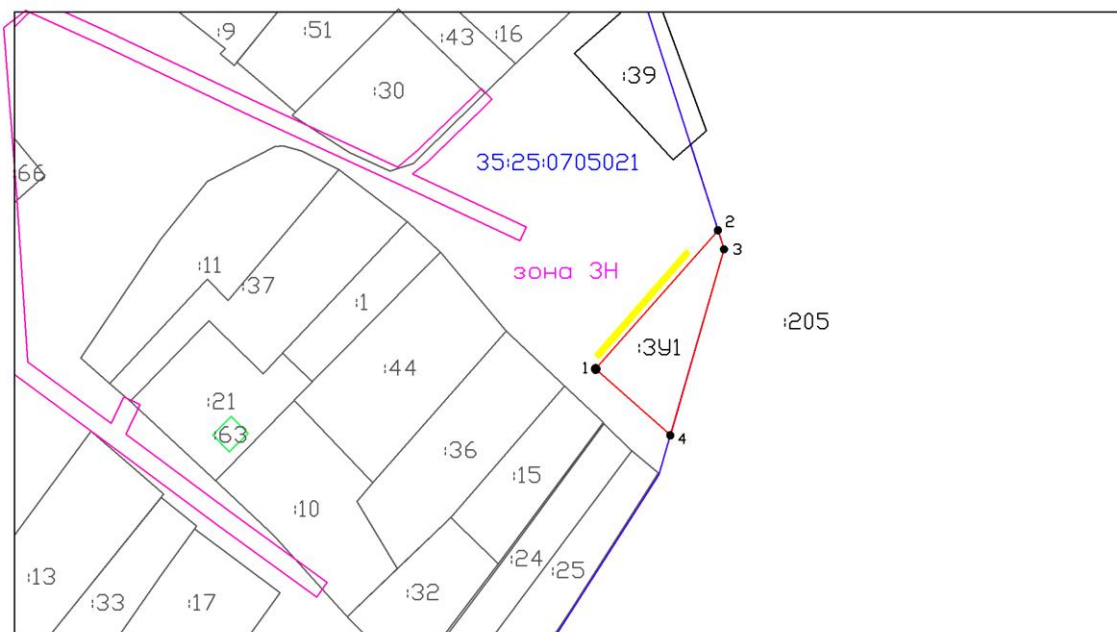

Условные обозначения:

- 391 - обозначение образуемого земельного участка
- 34 - обозначение земельного участка, сведения о котором содержатся в ЕГРН
- 35:25:0705021 - обозначение кадастрового квартала
- 1 ● - обозначение существующей характерной точки границы, сведения о которой позволяют однозначно определить ее положение на местности
- н1 ● - вновь образованная характерная точка границы, сведения о которой позволяют однозначно определить ее положение на местности
- - вновь образованная часть границы, сведения о которой достаточны для определения ее местоположения
- - существующая часть границы, имеющиеся в ЕГРН сведения о которой достаточны для определения ее местоположения
- - обозначение границы кадастрового квартала
- - обозначение ОКС
- - проходы, проезды, земли общего пользования

Масштаб: 1:1500 Система координат МСК-35 2 зона