

## Утверждена

(наименование документа об утверждении, включая наименования органов государственной власти или


органов местного самоуправления, принявших решение об утверждении схемы или

подписавших соглашение о перераспределении земельных участков)

от \_\_\_\_\_ № \_\_\_\_\_

### Схема расположения земельного участка или земельных участков на кадастровом плане территории


| <b>Площадь земельного участка</b> _____ <b>1 489 м<sup>2</sup></b>  |  |              
|---|--|--------------|----------|----------|----------|----------|----------|----|------------|--------------|----|------------|--------------|----|------------|--------------|----|------------|--------------|----|------------|
| (указывается проектная площадь образуемого земельного участка, вычисленная с использованием технологических и программных средств, в том числе размещенных на официальном сайте федерального органа исполнительной власти, уполномоченного Правительством Российской Федерации на осуществление государственного кадастрового учета, государственной регистрации прав, ведение Единого государственного реестра недвижимости и предоставление сведений, содержащихся в Едином государственном реестре недвижимости, в информационно-телекоммуникационной сети "Интернет" (далее - официальный сайт), с округлением до 1 квадратного метра. Указанное значение площади земельного участка может быть уточнено при проведении кадастровых работ не более чем на десять процентов) |  |              
| <b>Обозначение<br/>характерных<br/>точек границ</b>   | <b>Координаты, МСК 35, зона 2, м</b><br>(указываются в случае подготовки схемы расположения земельного участка с использованием технологических и программных средств, в том числе размещенных на официальном сайте. Значения координат, полученные с использованием указанных технологических и программных средств, указываются с округлением до 0,01 метра)   |              |          
|   | <table border="1"><thead><tr><th></th><th><b>X</b></th><th><b>Y</b></th></tr><tr><th><b>1</b></th><th><b>2</b></th><th><b>3</b></th></tr></thead><tbody><tr><td>н1</td><td>391 454,93</td><td>2 301 199,79</td></tr><tr><td>н2</td><td>391 422,46</td><td>2 301 232,44</td></tr><tr><td>н3</td><td>391 399,53</td><td>2 301 209,65</td></tr><tr><td>н4</td><td>391 432,00</td><td>2 301 176,99</td></tr><tr><td>н1</td><td>391 454,93</td><td>2 301 199,79</td></tr></tbody></table> |              | <b>X</b> | <b>Y</b> | <b>1</b> | <b>2</b> | <b>3</b> | н1 | 391 454,93 | 2 301 199,79 | н2 | 391 422,46 | 2 301 232,44 | н3 | 391 399,53 | 2 301 209,65 | н4 | 391 432,00 | 2 301 176,99 | н1 | 391 454,93 |
|   | <b>X</b>   | <b>Y</b>     |          |          |          |          |          |    |            |              |    |            |              |    |            |              |    |            |              |    |            |
| <b>1</b>  | <b>2</b>   | <b>3</b>     |          |          |          |          |          |    |            |              |    |            |              |    |            |              |    |            |              |    |            |
| н1  | 391 454,93   | 2 301 199,79 |          |          |          |          |          |    |            |              |    |            |              |    |            |              |    |            |              |    |            |
| н2  | 391 422,46   | 2 301 232,44 |          |          |          |          |          |    |            |              |    |            |              |    |            |              |    |            |              |    |            |
| н3  | 391 399,53   | 2 301 209,65 |          |          |          |          |          |    |            |              |    |            |              |    |            |              |    |            |              |    |            |
| н4  | 391 432,00   | 2 301 176,99 |          |          |          |          |          |    |            |              |    |            |              |    |            |              |    |            |              |    |            |
| н1  | 391 454,93   | 2 301 199,79 |          |          |          |          |          |    |            |              |    |            |              |    |            |              |    |            |              |    |            |

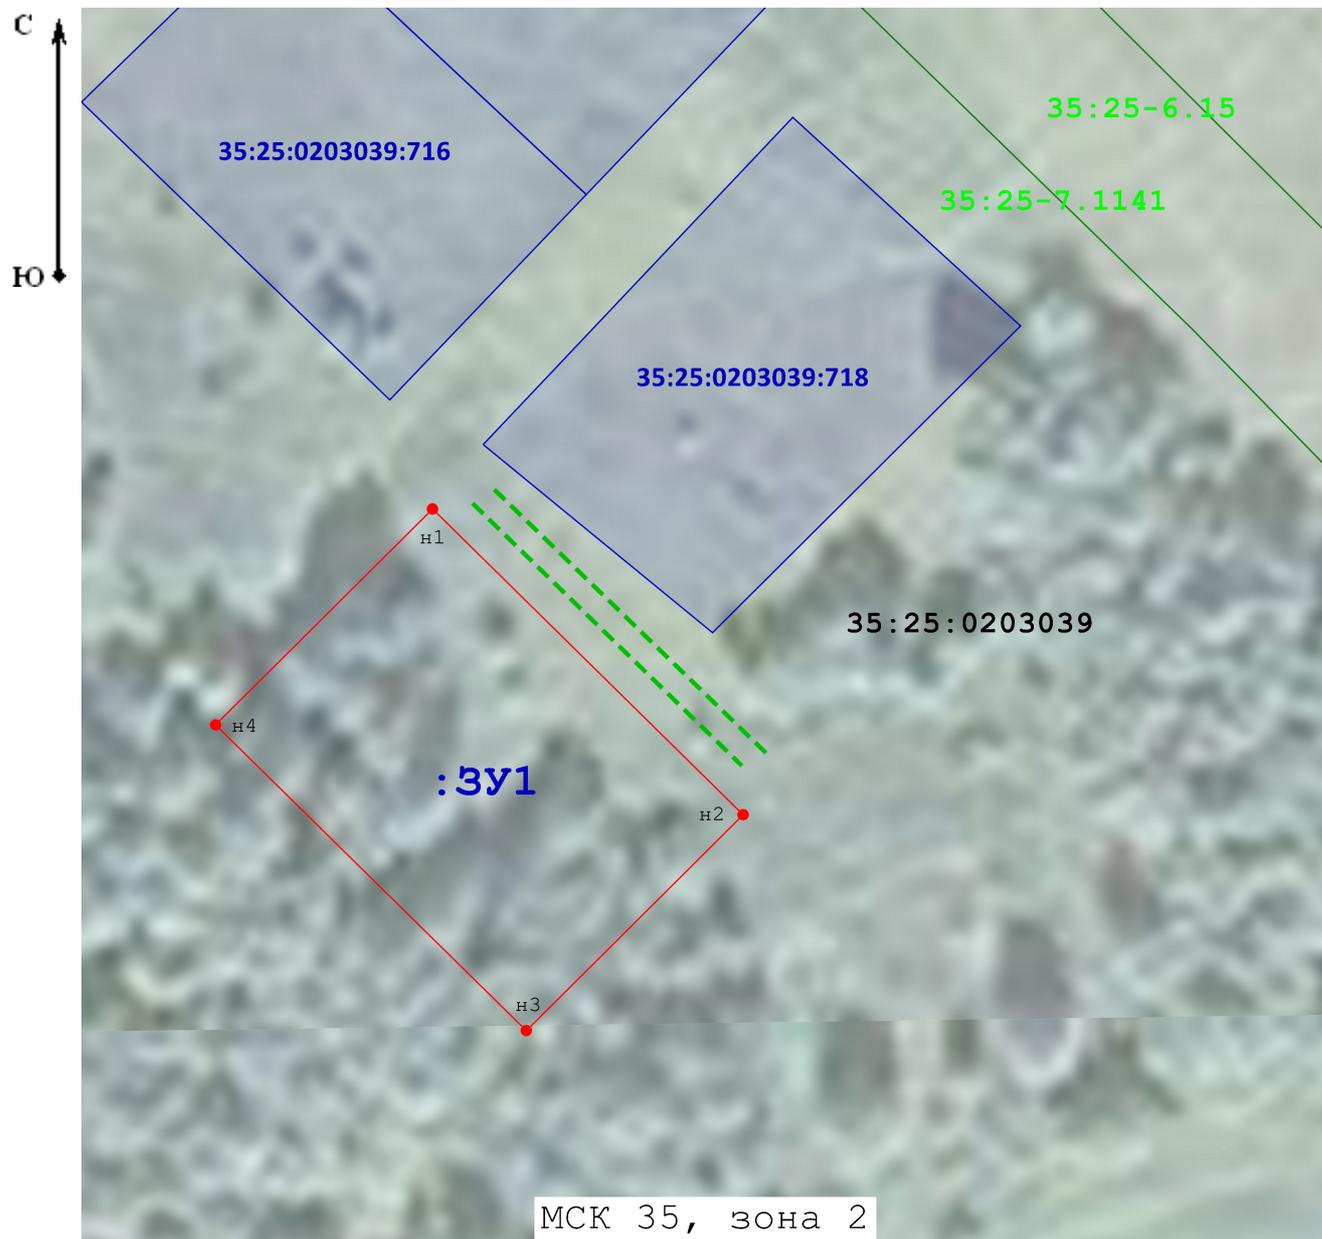

МСК 35, зона 2

Масштаб 1:800

**Условные обозначения:**

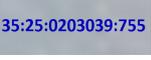-  - характерная точка границы земельного участка, сведения о которой отсутствуют в ЕГРН, местоположение которой определено при кадастровых работах (новая характерная точка)
-  - вновь образованная часть границы, сведения о которой достаточны для определения её местоположения
-  - существующая часть границы, имеющиеся в ГКН сведения о которой достаточны для определения её местоположения
-  - Земли общего пользования (подъезд)
- 35:25:0203039 - Обозначение кадастрового квартала
-  - Надписи кадастрового номера земельного участка
-  - Граница зоны с особыми условиями использования территории (ЗОУИТ)  
Охранная зона инженерных коммуникаций
-  - Территориальная зона  
Зона населенного пункта