

УТВЕРЖДЕНА

(наименование документа об утверждении, включая

наименования органов государственной власти или

органов местного самоуправления, принявших


решение об утверждении схемы или подписавших соглашение о

перераспределении земельных участков)

от _____ № _____

Схема расположения земельного участка или земельных участков на кадастровом плане территории

Условный номер земельного участка – (указывается в случае, если предусматривается образование двух и более земельных участков)		
Площадь земельного участка 1208 м ² (указывается проектная площадь образуемого земельного участка, вычисленная с использованием технологических и программных средств, в том числе размещенных на официальном сайте федерального органа исполнительной власти, уполномоченного Правительством Российской Федерации на осуществление государственного кадастрового учета, государственной регистрации прав, ведение Единого государственного реестра недвижимости и предоставление сведений, содержащихся в Едином государственном реестре недвижимости, в информационно-телекоммуникационной сети «Интернет» (далее - официальный сайт), с округлением до 1 квадратного метра. Указанное значение площади земельного участка может быть уточнено при проведении кадастровых работ не более чем на десять процентов)		
Обозначение характерных точек границ	Координаты, м (указываются в случае подготовки схемы расположения земельного участка с использованием технологических и программных средств, в том числе размещенных на официальном сайте. Значения координат, полученные с использованием указанных технологических и программных средств, указываются с округлением до 0,01 метра)	
	X	Y
1	2	3
1	344112.53	2336195.07
2	344142.26	2336255.82
3	344126.34	2336264.97
4	344120.29	2336253.20
5	344097.14	2336197.81
1	344112.53	2336195.07

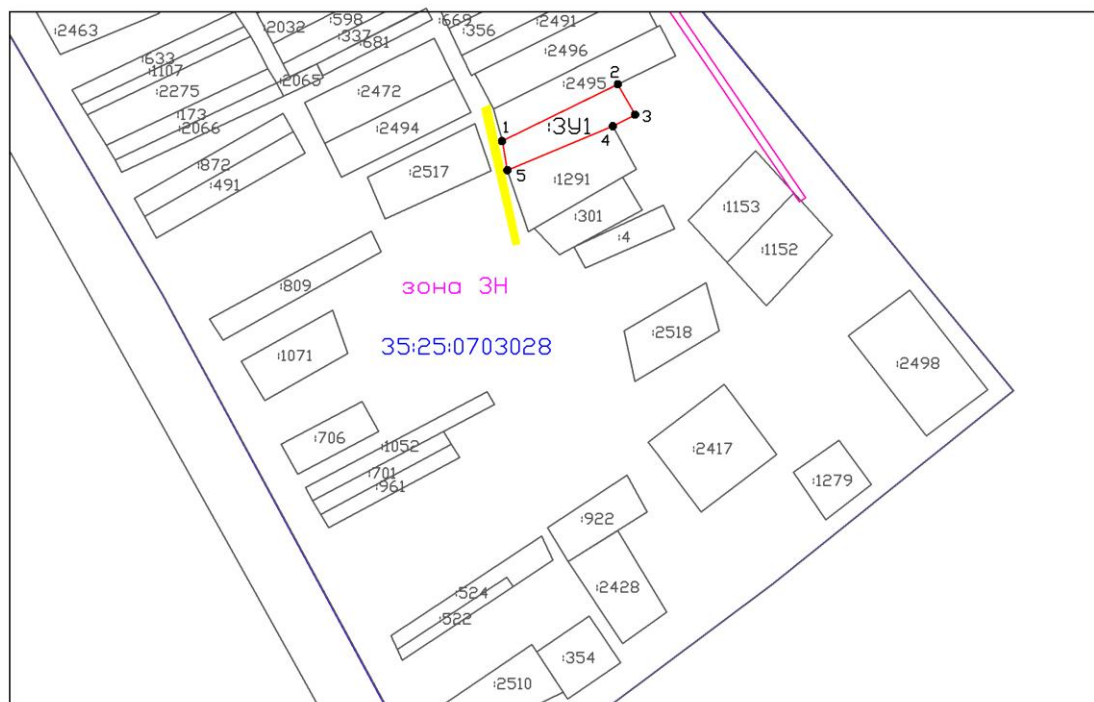

Условные обозначения:

- :3У1 - обозначение образуемого земельного участка
- :34 - обозначение земельного участка, сведения о котором содержатся в ЕГРН
- 35:25:0703028 - обозначение кадастрового квартала
- 1 ● - обозначение существующей характерной точки границы, сведения о которой позволяют однозначно определить ее положение на местности
- н1 ● - вновь образованная характерная точка границы, сведения о которой позволяют однозначно определить ее положение на местности
- - вновь образованная часть границы, сведения о которой достаточны для определения ее местоположения
- - существующая часть границы, имеющиеся в ЕГРН сведения о которой достаточны для определения ее местоположения
- - обозначение границы кадастрового квартала
- - обозначение ОКС
- - проходы, проезды, земли общего пользования

Масштаб: 1:3000 Система координат МСК-35 2 зона