


Схема расположения земельного участка или земельных участков на кадастровом плане территории

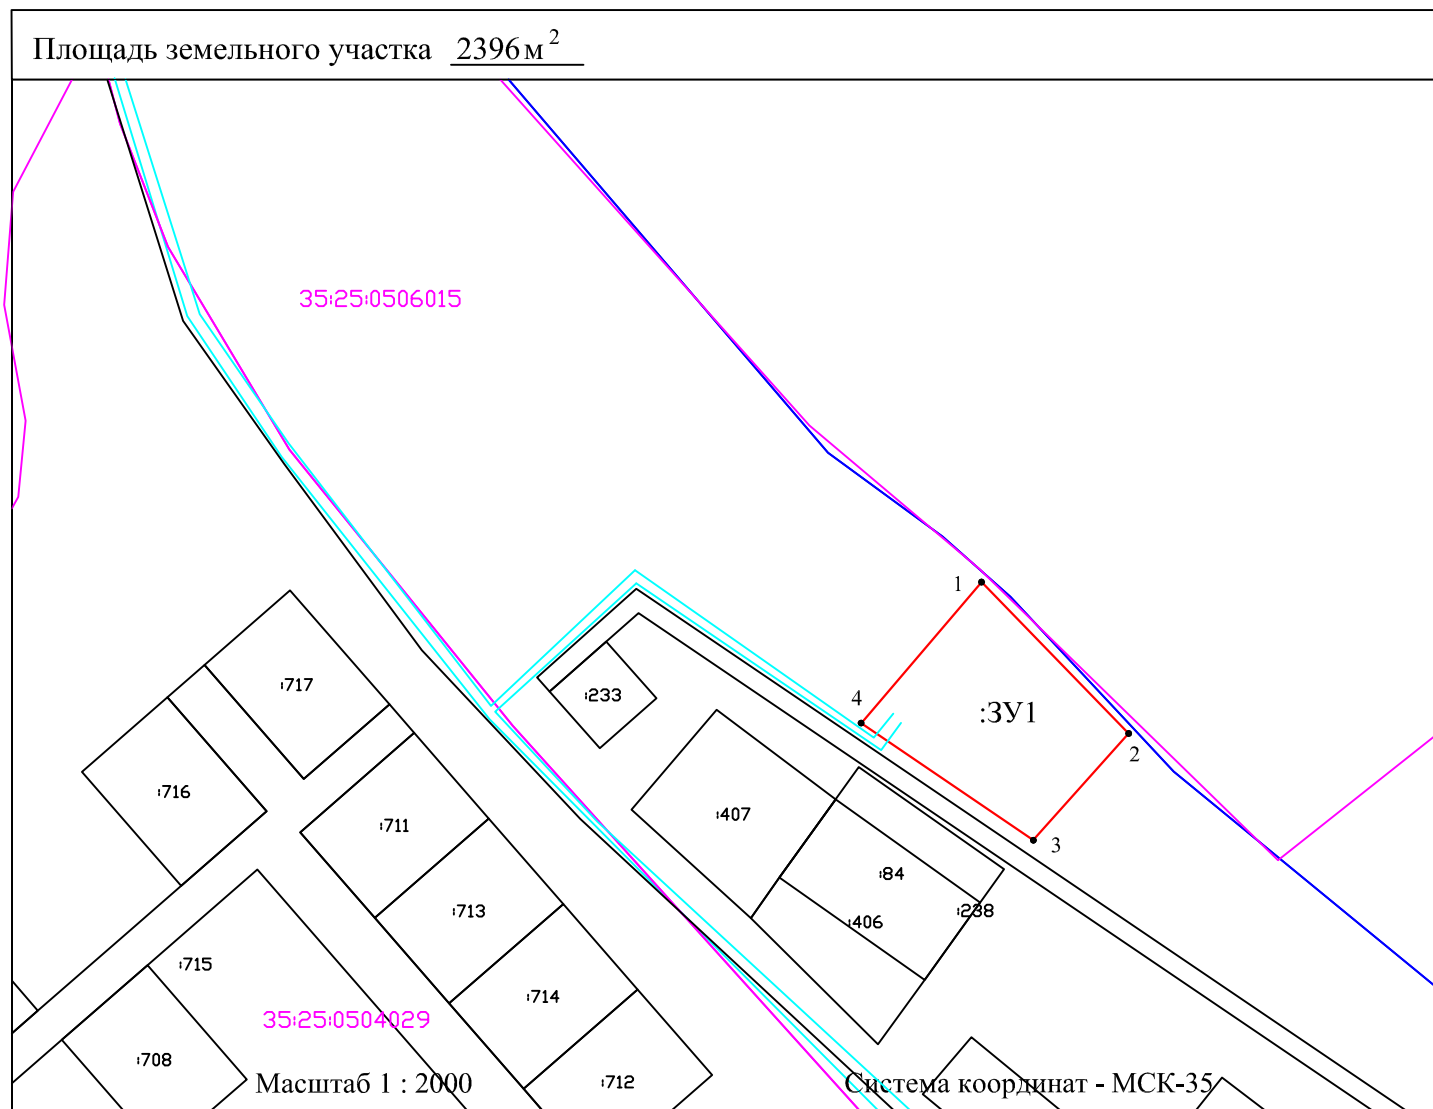

Условные обозначения:



- граница образуемого земельного участка



- существующая часть границы, имеющиеся в ЕГРН сведения о которой
достаточны для определения ее местоположения



- граница кадастрового квартала



- граница территориальной зоны



- обозначение земель общего пользования (обеспечение прохода, проезда)



- граница зоны с особыми условиями использования территории

:ЗУ1

- обозначение образуемого земельного участка

:Т/п1

- обозначение территорий, включаемых в состав земельных участков,
образуемых в результате перераспределения

:10

- обозначение земельного участка, сведения о котором содержатся в ЕГРН

35:25:0506015 - надпись номера кадастрового квартала