


УТВЕРЖДЕНА

Схема расположения земельного участка
на кадастровом плане территории

Условный номер земельного участка		:3У1
Площадь земельного участка		1723м ²
Обозначение характерных точек границы	Координаты, м	
	X	Y
1	2	3
н1	344838,71	2336594,2
н2	344842,14	2336615,55
1	344810,37	2336625,62
2	344782,6	2336634,55
н3	344780,09	2336598,7
н1	344838,71	2336594,2

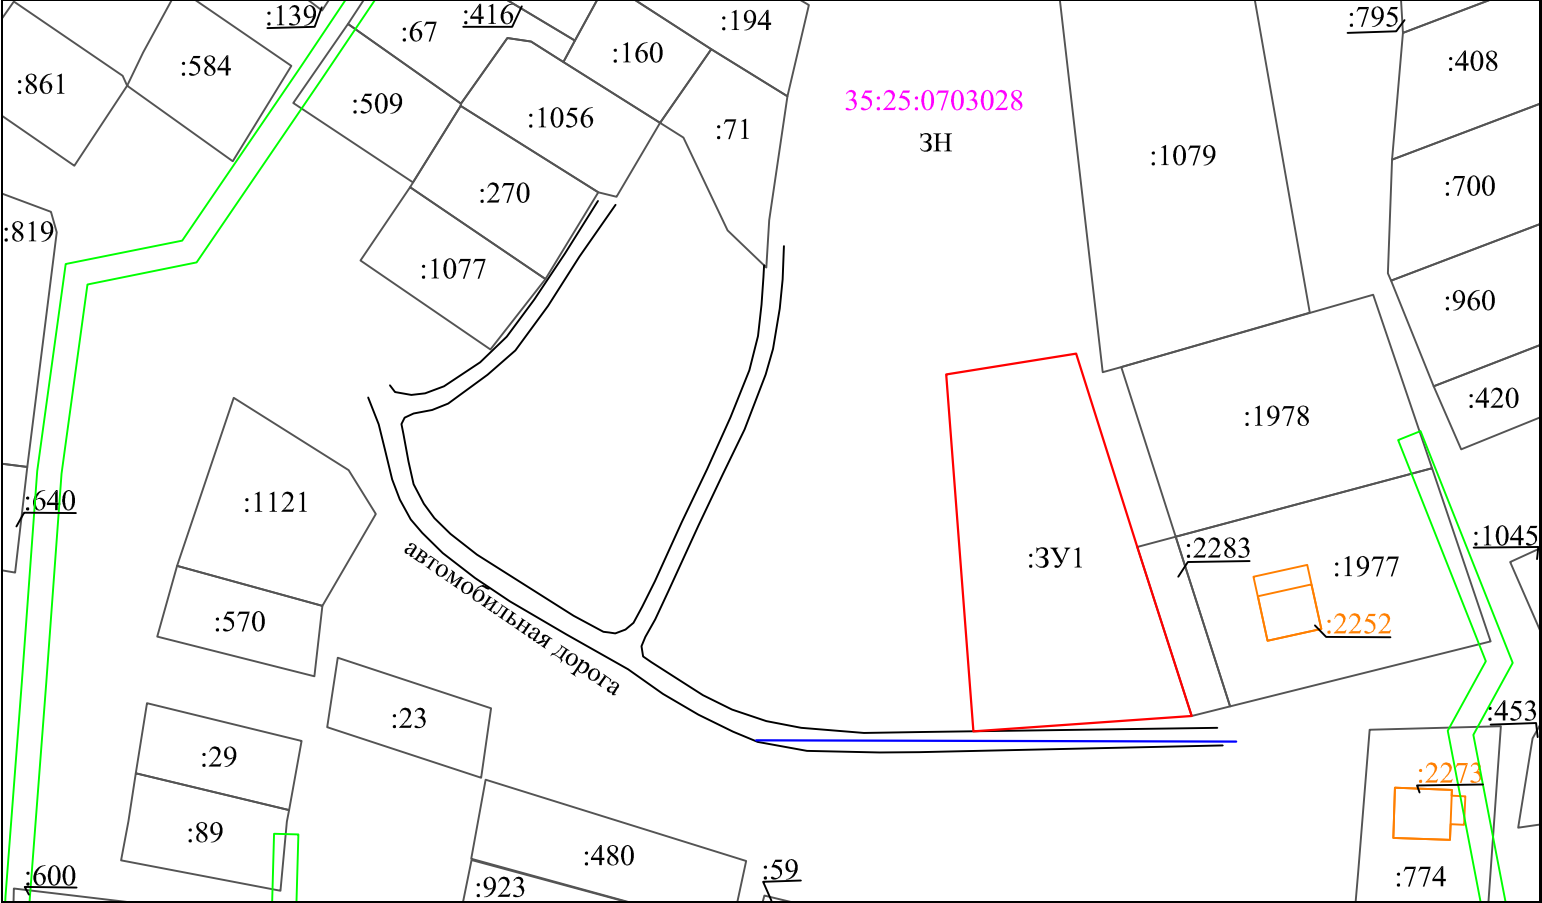

МСК 35

Без масштаба

Условные обозначения:

- _____ границы участков, сведения о которых уже занесены в ЕГРН
- _____ граница кадастрового квартала
- _____ граница образуемого земельного участка
- _____ граница охранной зоны
- _____ проходы, проезды, земли общего пользования, обеспечивающий доступ к образуемому земельному участку
- 35:25:0603075 номер кадастрового квартала
- :3У1 обозначение образуемого земельного участка
- 3Н обозначение зоны населенного пункта
- _____ обозначение автомобильных дорог