


УТВЕРЖДЕНА

Схема расположения земельного участка
на кадастровом плане территории

Условный номер земельного участка		:ЗУ1
Площадь земельного участка		2050м ²
Обозначение характерных точек границы	Координаты, м	
	X	Y
1	2	3
н1	345333,72	2336795,26
1	345295,18	2336783,74
н2	345296,35	2336841,48
н3	345333,1	2336846,55
н1	345333,72	2336795,26

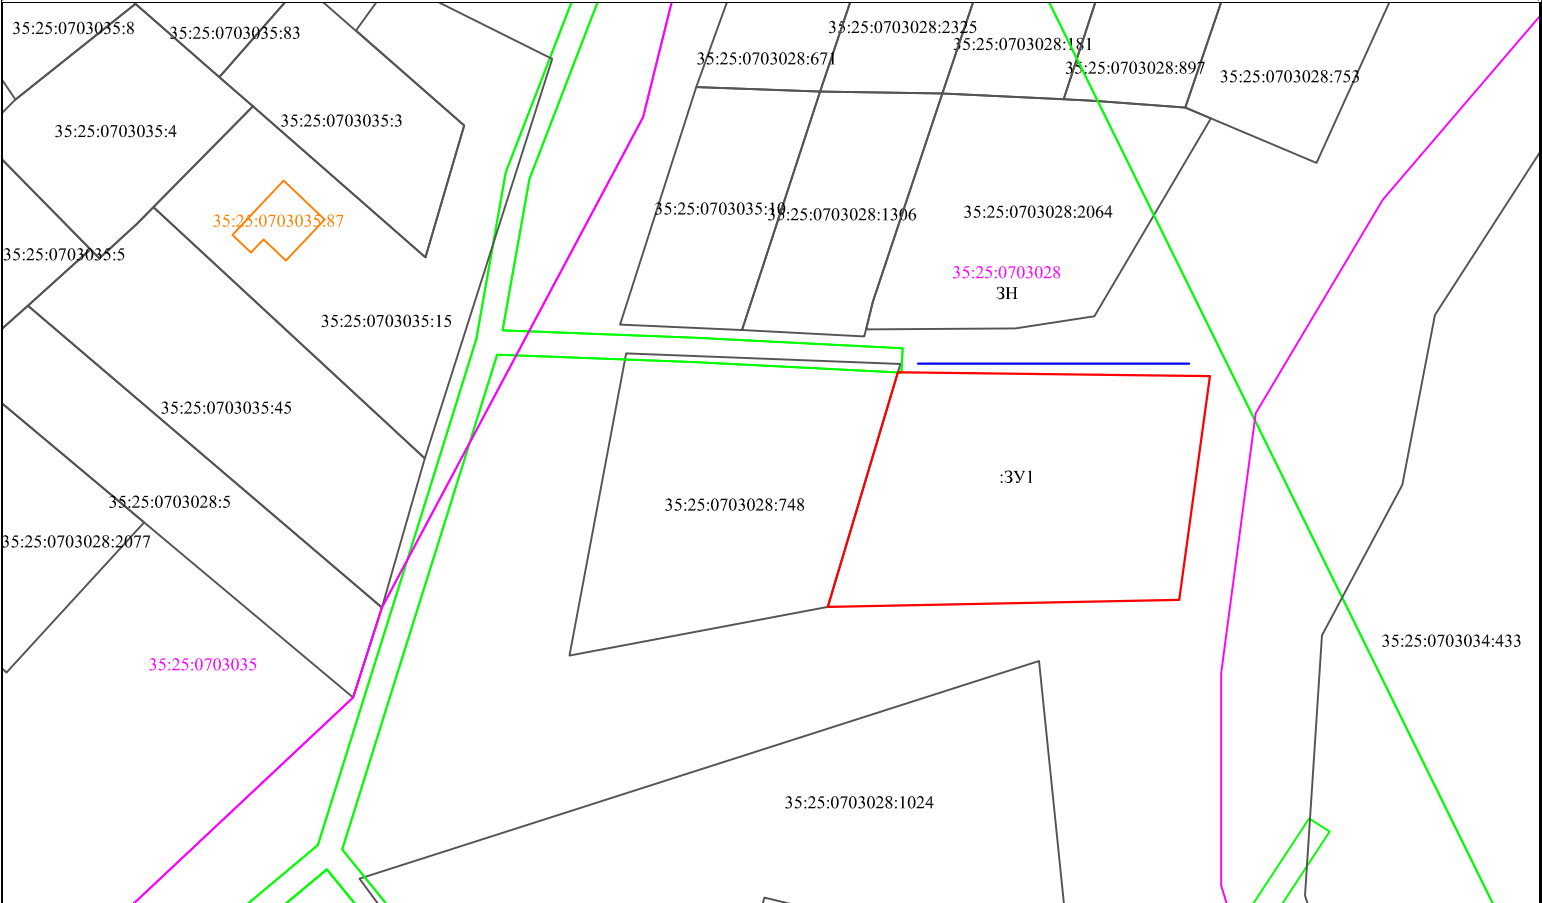

МСК 35

Без масштаба

Условные обозначения:

- _____ границы участков, сведения о которых уже занесены в ЕГРН
- _____ граница кадастрового квартала
- _____ граница образуемого земельного участка
- _____ граница охранной зоны
- _____ проходы, проезды, земли общего пользования, обеспечивающий доступ к образуемому земельному участку
- 35:25:0603075 номер кадастрового квартала
- :ЗУ1 обозначение образуемого земельного участка
- ЗН обозначение зоны населенного пункта