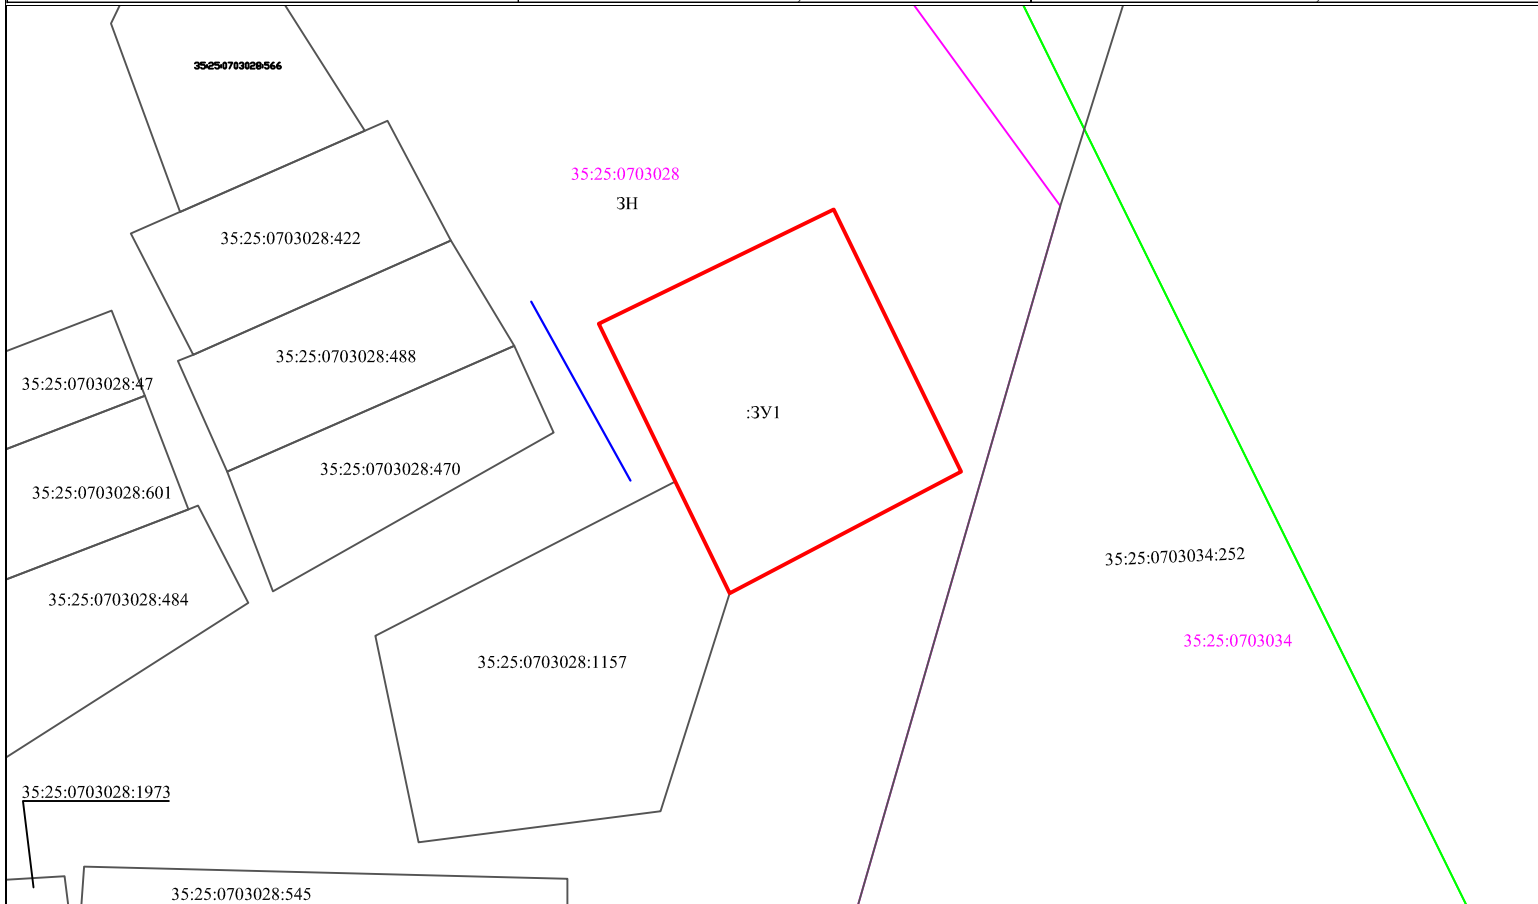

Схема расположения земельного участка
на кадастровом плане территории






Условный номер земельного участка		:ЗУ1
Площадь земельного участка		2084м ²
Обозначение характерных точек границы	Координаты, м	
	X	Y
1	2	3
1	344886,58	2336974,41
2	344904,91	2336965,51
н1	344930,86	2336952,91
н2	344949,61	2336991,54
н3	344906,56	2337012,44
1	344886,58	2336974,41



MCK 35

Условные обозначения:

Без масштаба

- | | |
|---|--|
|  | границы участков, сведения о которых уже занесены в ЕГРН |
|  | граница кадастрового квартала |
|  | граница образуемого земельного участка |
|  | граница охранной зоны |
|  | проходы, проезды, земли общего пользования, обеспечивающий доступ к образуемому земельному участку |
| 35:25:0603075 | номер кадастрового квартала |
| :3У1 | обозначение образуемого земельного участка |
| ЗН | обозначение зоны населенного пункта |