


Утверждена:
 Постановлением администрации
 Вологодского муниципального округа
 от « ____ » _____ г. № ____

Схема расположения земельного участка на кадастровом плане территории
 МСК-35 (3 зона)

Условный номер земельного участка :ЗУ1		
Площадь земельного участка 650 кв. м.		
Обозначение характерных точек границ	Координаты, м	
	X	Y
1	2	3
н1	334116,70	3171728,06
н2	334114,98	3171734,06
н3	334118,83	3171735,81
н4	334101,42	3171763,74
н5	334086,40	3171753,81
н6	334106,19	3171722,31

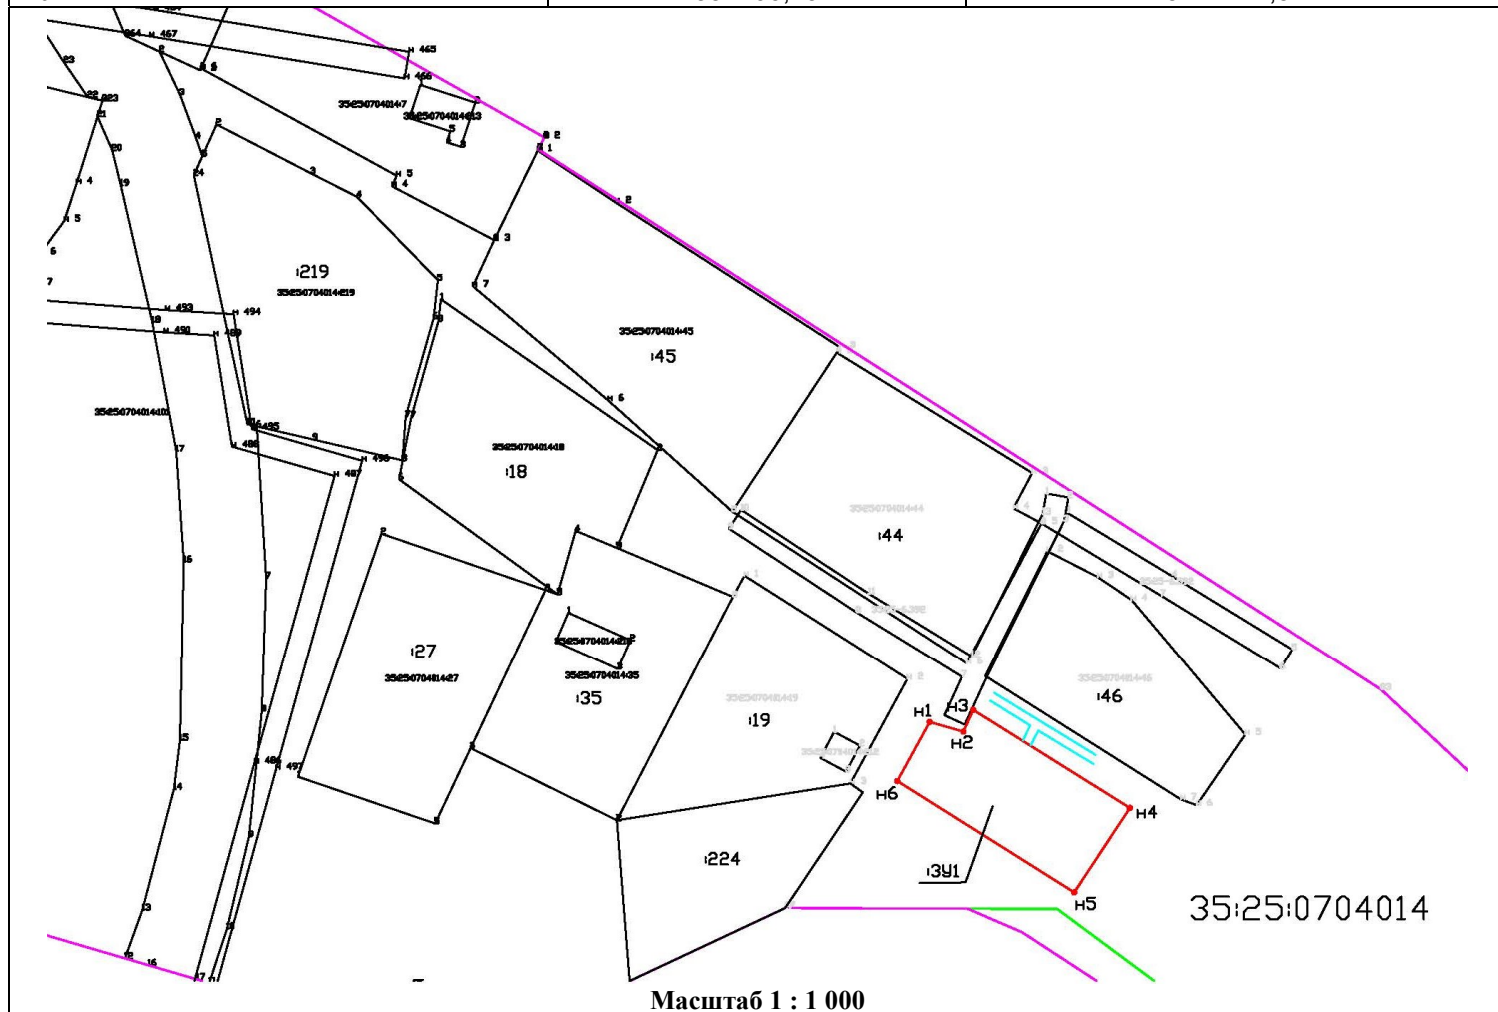

Условные обозначения:

:ЗУ1 - вновь образованный земельный участок

• - характерная точка границы земельного участка, сведения ЕГРН о которой соответствует требованиям земельного законодательства

• - характерная точка границы земельного участка, сведения о которой отсутствуют в ЕГРН, местоположение которой определено при выполнении кадастровых работ

н1 - вновь определенная точка границы

1 - ранее определенная точка границы

— - часть границы, местоположение которой определено при выполнении кадастровых работ

— - часть границы, сведения ЕГРН о которой позволяют однозначно определить ее положение на местности

— - граница кадастрового квартала 35:25:0704014

— - граница нп д. Чернецкое

35:25:0704014 – обозначение кадастрового квартала

— - доступ к вновь образованному земельному участку