

---

---


---

---

---

Схема расположения земельного участка  
на кадастровом плане территории

Условный номер земельного участка		:3У1
Площадь земельного участка		1221м <sup>2</sup>
Обозначение характерных точек границы	Координаты, м	
	X	Y
1	2	3
1	344852,43	2336531,87
2	344837,37	2336554,11
н1	344801,96	2336535,81
н2	344811,82	2336519,29
н3	344818,7	2336511,42
н4	344827,62	2336508,84
н5	344840,49	2336524,47
1	344852,43	2336531,87

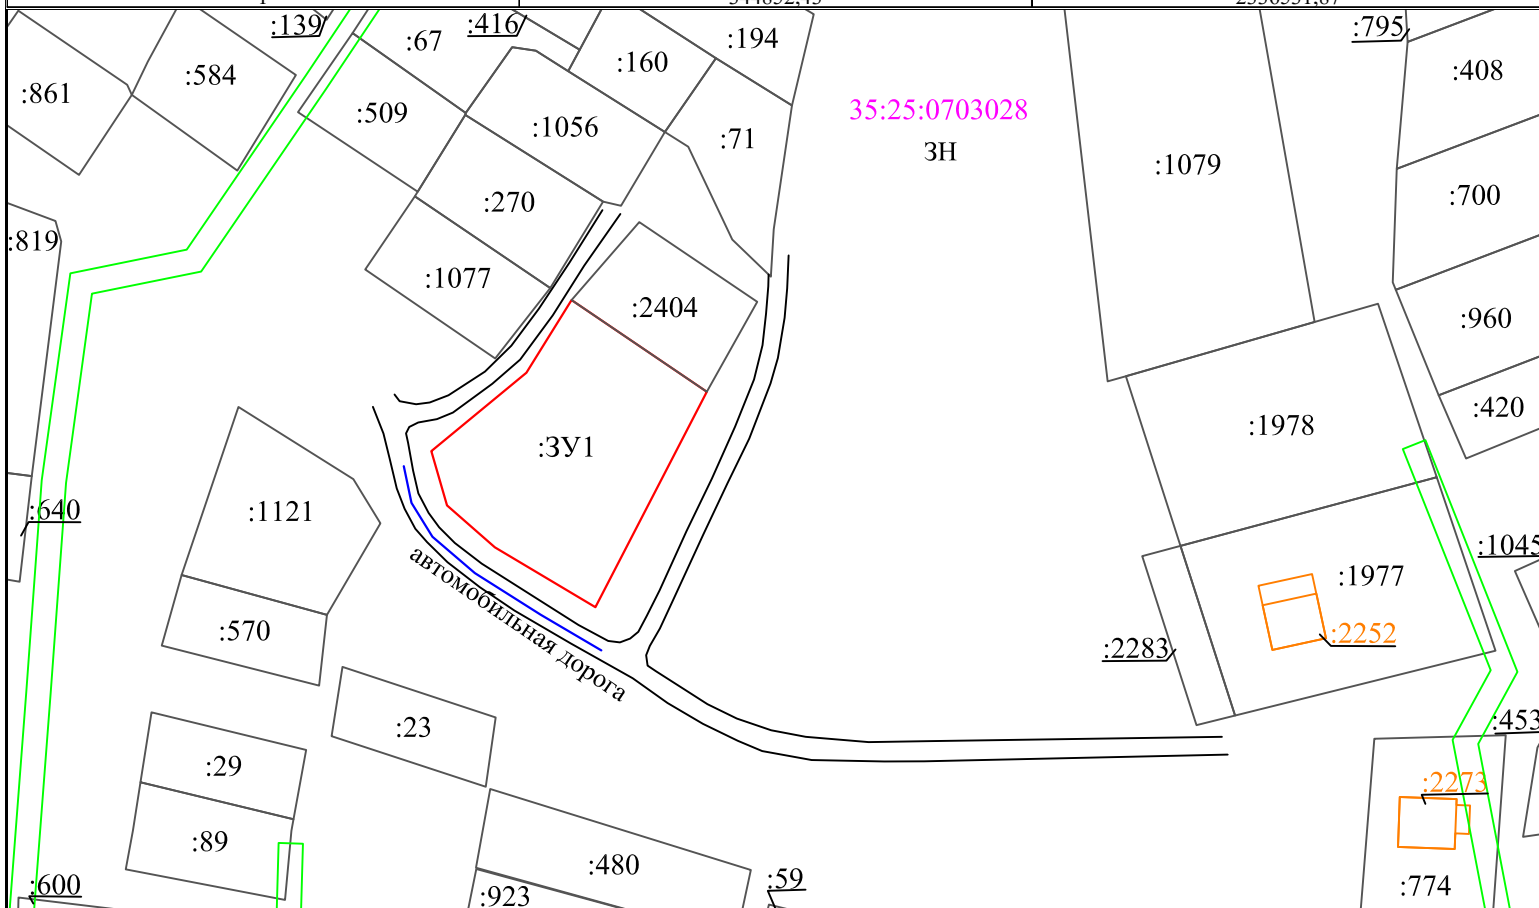

MCK 35

Без масштаба

Условные обозначения:

- |               |  |
|---------------|--|
| _____         | границы участков, сведения о которых уже занесены в ЕГРН   |
| _____         | граница кадастрового квартала  |
| _____         | граница образуемого земельного участка   |
| _____         | граница охранной зоны  |
| _____         | проходы, проезды, земли общего пользования, обеспечивающий доступ к образуемому земельному участку |
| 35:25:0603075 | номер кадастрового квартала  |
| :3У1          | обозначение образуемого земельного участка   |
| ЗН            | обозначение зоны населенного пункта  |
| =====         | обозначение автомобильных дорог  |