


Схема расположения земельного участка или земельных участков на кадастровом плане территории

Условный номер земельного участка :ЗУ1		
Площадь земельного участка 656 кв.м		
Обозначение характерных точек границ	Координаты, м	
	X	Y
1	2	3
н1	341812.62	2337042.77
н2	341785.65	2337052.77
1	341774.89	2337035.26
2	341802.73	2337021.42
3	341809.76	2337036.59
н1	341812.62	2337042.77

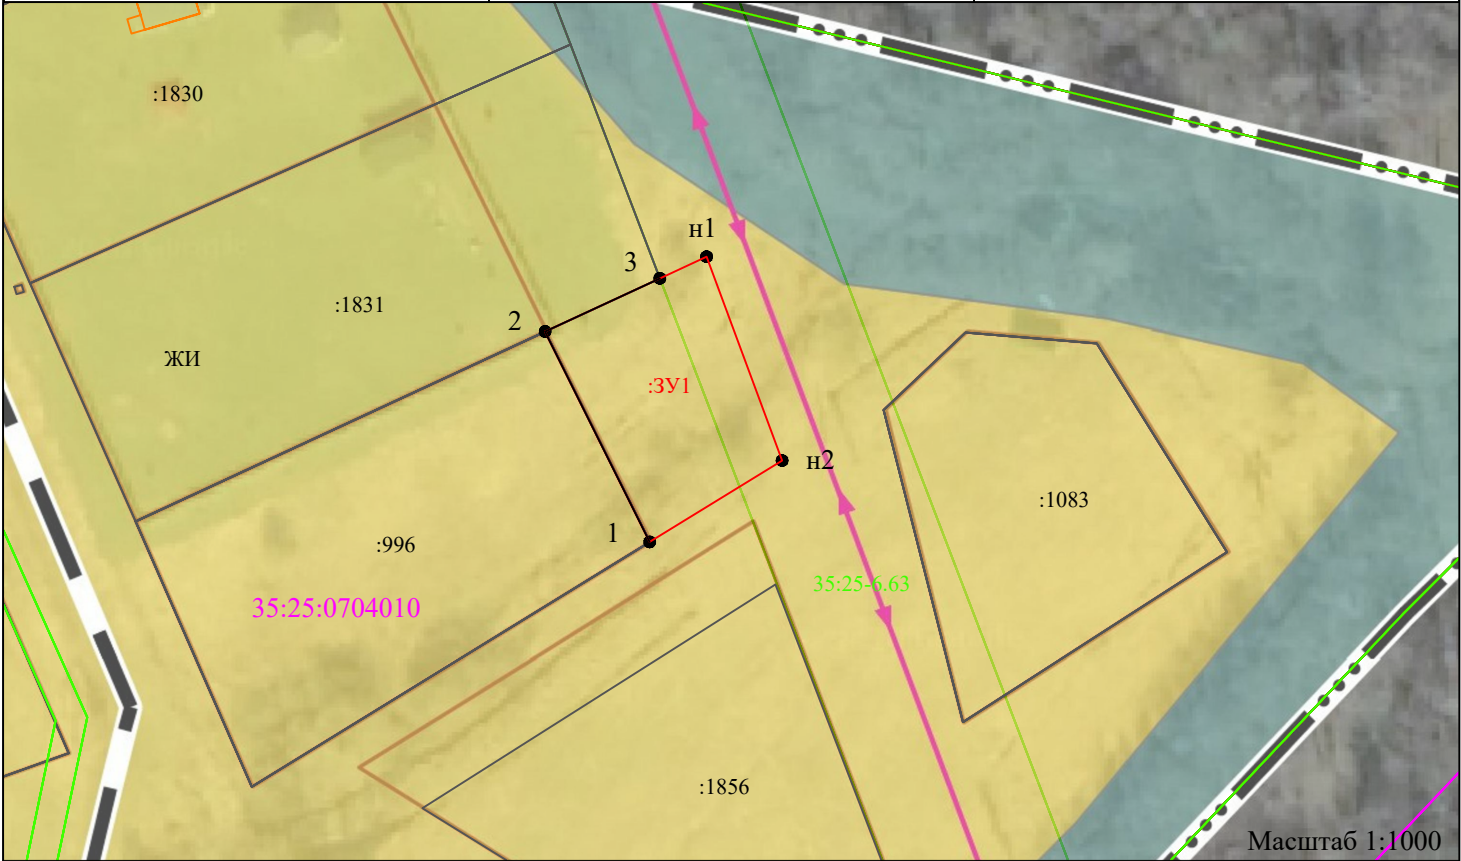

Условные обозначения:

35:25:0502041
:ЗУ1

35:25-6.1105

- вновь образованная часть границы, сведения о которой достаточны для определения ее местоположения

- существующая часть границы земельного участка, сведения о которой достаточны для определения ее местоположения

- граница кадастрового квартала

- кадастровый номер кадастрового квартала

- условный номер образуемого земельного участка, в отношении которого подготавливается схема на кадастровом плане территории

- обозначение границ зон с особыми условиями использования территории

- граница объекта капитального строительства

1 ●

н1 ●

:17

- обозначение существующей характерной точки границы, сведения о которой позволяют однозначно определить ее положение на местности

- вновь образованная характерная точка границы, сведения о которой позволяют однозначно определить ее положение на местности

- кадастровый номер земельного участка/ объекта капитального строительства, сведения о котором содержатся в ЕГРН;

Территориальные зоны:

ЖИ

- жилая зона (зона застройки индивидуальными жилыми домами)

Система координат МСК-35 2 зона