


# Схема расположения земельных участков на кадастровом плане территории

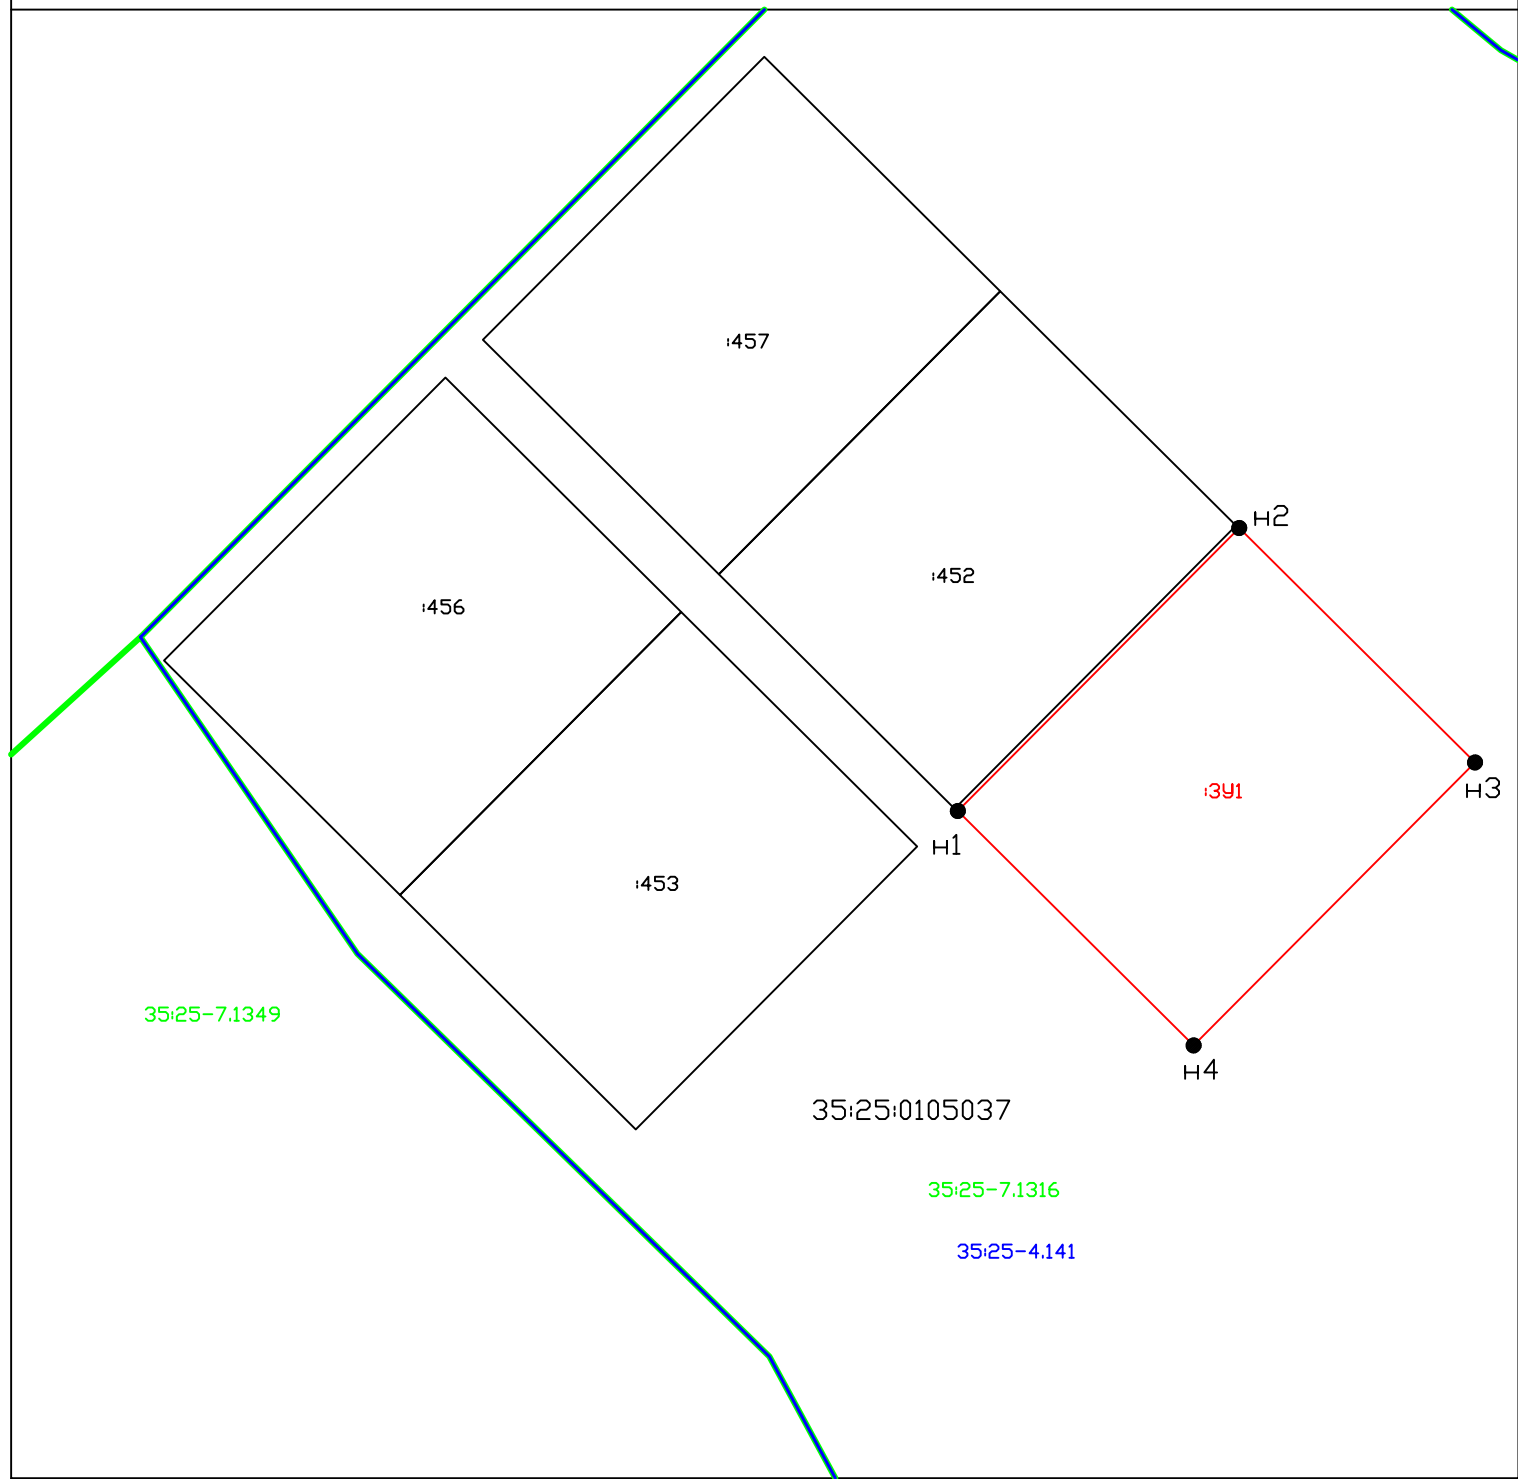

## Условные обозначения:

- обозначение границы запрашиваемого участка
- часть границы существующего земельного участка и здания
- часть границы населенного пункта
- часть границы территориальной зоны
- н1 характерная точка границы земельного участка
- 391 обозначение запрашиваемого участка
- 35:25-7.1349 реестровый номер территориальной зоны
- 35:25-4.141 реестровый номер границы населенного пункта

## Утверждена

(наименование документа об утверждении, включая наименования

органов государственной власти или органов местного

самоуправления, принявших решение об утверждении схемы

или подписавших соглашение о перераспределении земельных участков)

от \_\_\_\_\_ № \_\_\_\_\_

### Схема расположения земельного участка или земельных участков на кадастровом плане территории

Условный номер земельного участка		35:25:0105037:3У1	
Система координат		МСК-35, зона 2	
Площадь земельного участка		3000 м <sup>2</sup>	
Обозначение характерных точек границ	Координаты, м		
	X	Y	
1	2	3	
н1	402515,41	2291247,55	
н2	402557,97	2291289,86	
н3	402522,72	2291325,31	
н4	402480,16	2291283,01	
н1	402515,41	2291247,55	