


Схема расположения земельных участков на кадастровом плане территории

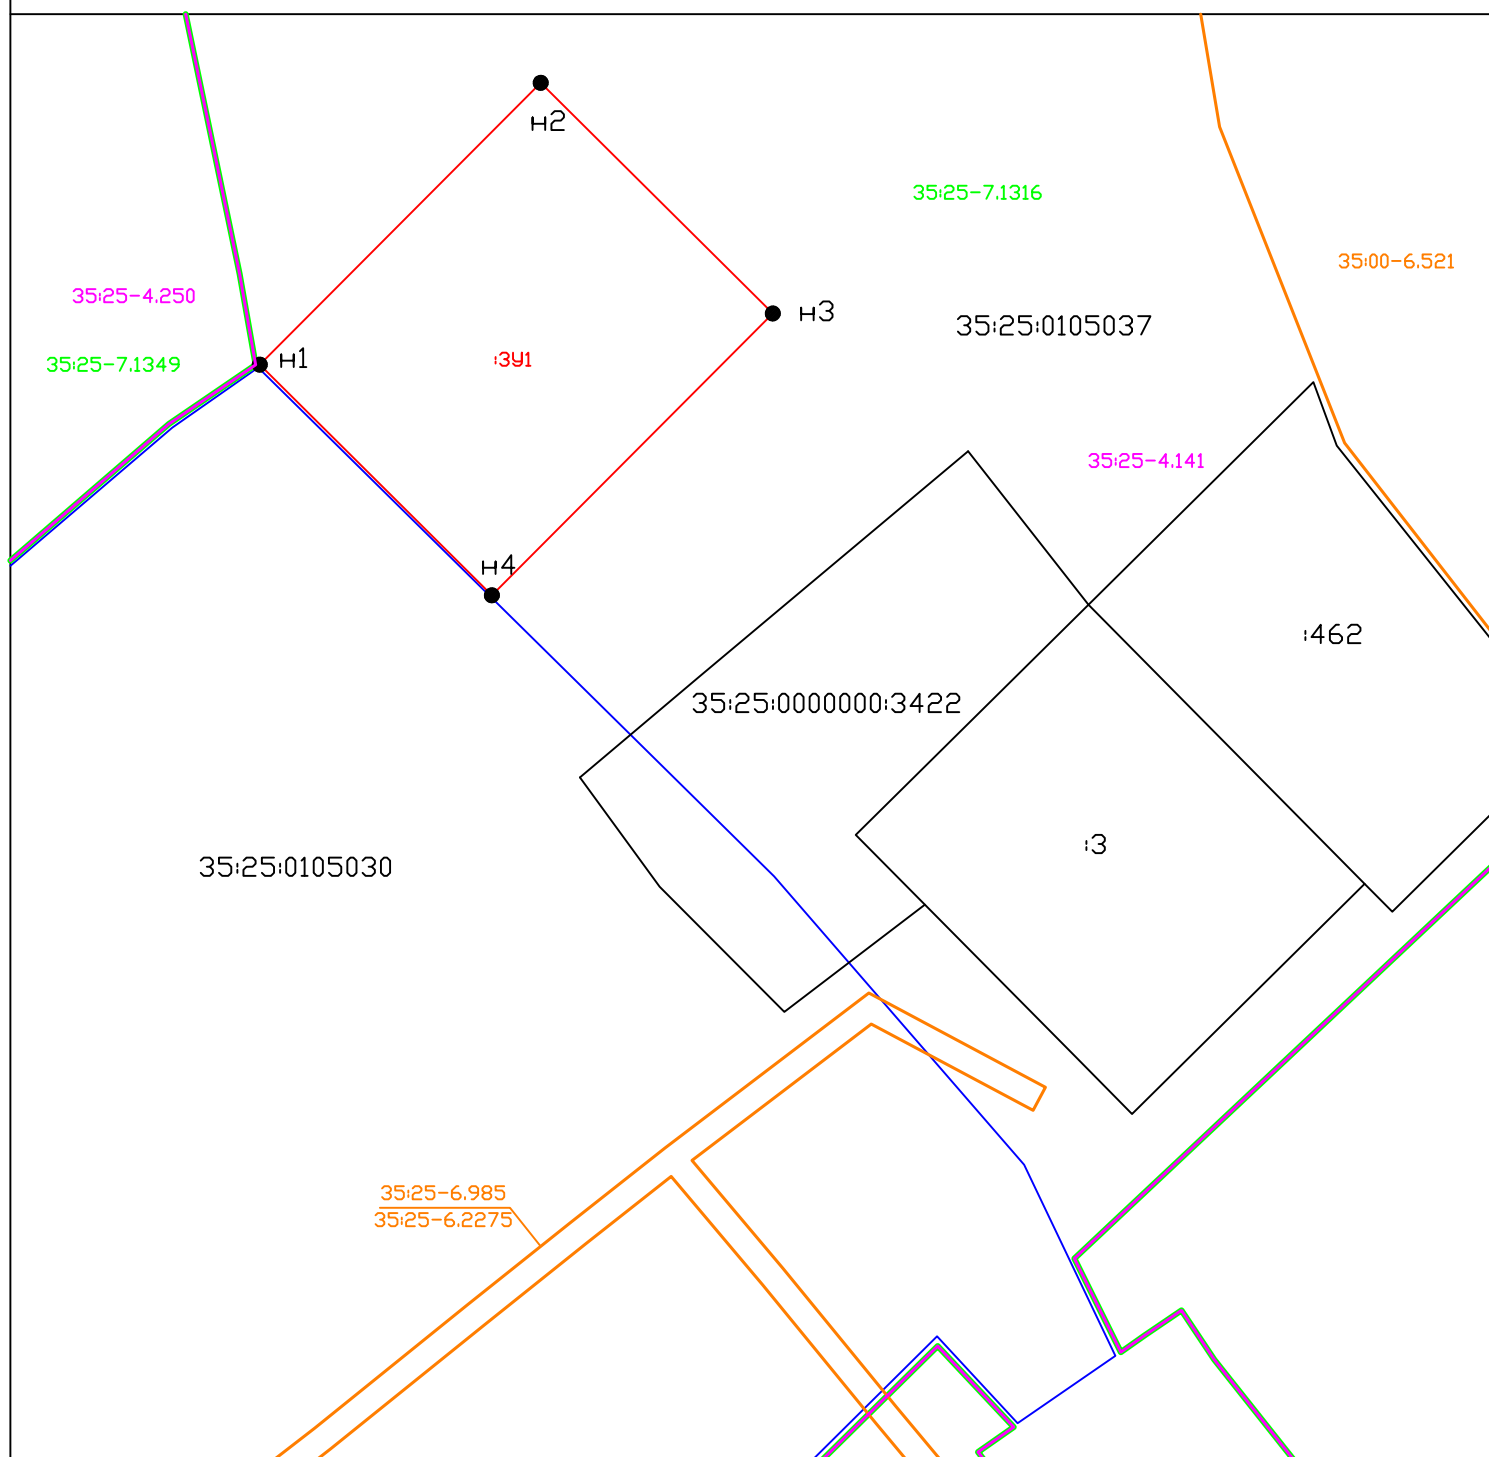

Условные обозначения:

- обозначение границы запрашиваемого участка
- часть границы существующего земельного участка и здания
- часть границы населенного пункта
- часть границы территориальной зоны
- n1 характеристическая точка границы земельного участка
- 391 обозначение запрашиваемого участка
- 35:25-7.1349 реестровый номер территориальной зоны
- 35:25-4.250 реестровый номер границы населенного пункта
- 3 номер земельного участка в кадастровом квартале
- 35:25:0105037 номер кадастрового квартала
- граница ЗОУИТ
- 35:25-6.985 реестровый номер ЗОУИТ
- граница кадастрового квартала

Утверждена

(наименование документа об утверждении, включая наименования

органов государственной власти или органов местного

самоуправления, принявших решение об утверждении схемы

или подписавших соглашение о перераспределении земельных участков)

от №

Схема расположения земельного участка или земельных участков на кадастровом плане территории

Условный номер земельного участка		35:25:0105037:3У1	
Система координат		МСК-35, зона 2	
Площадь земельного участка		3000 м ²	
Обозначение характерных точек границ	Координаты, м		
	X	Y	
1	2	3	
н1	402317,93	2291259,31	
н2	402360,48	2291301,61	
н3	402325,37	2291337,21	
н4	402282,82	2291294,90	
н1	402317,93	2291259,31	