


Схема расположения земельных участков на кадастровом плане территории

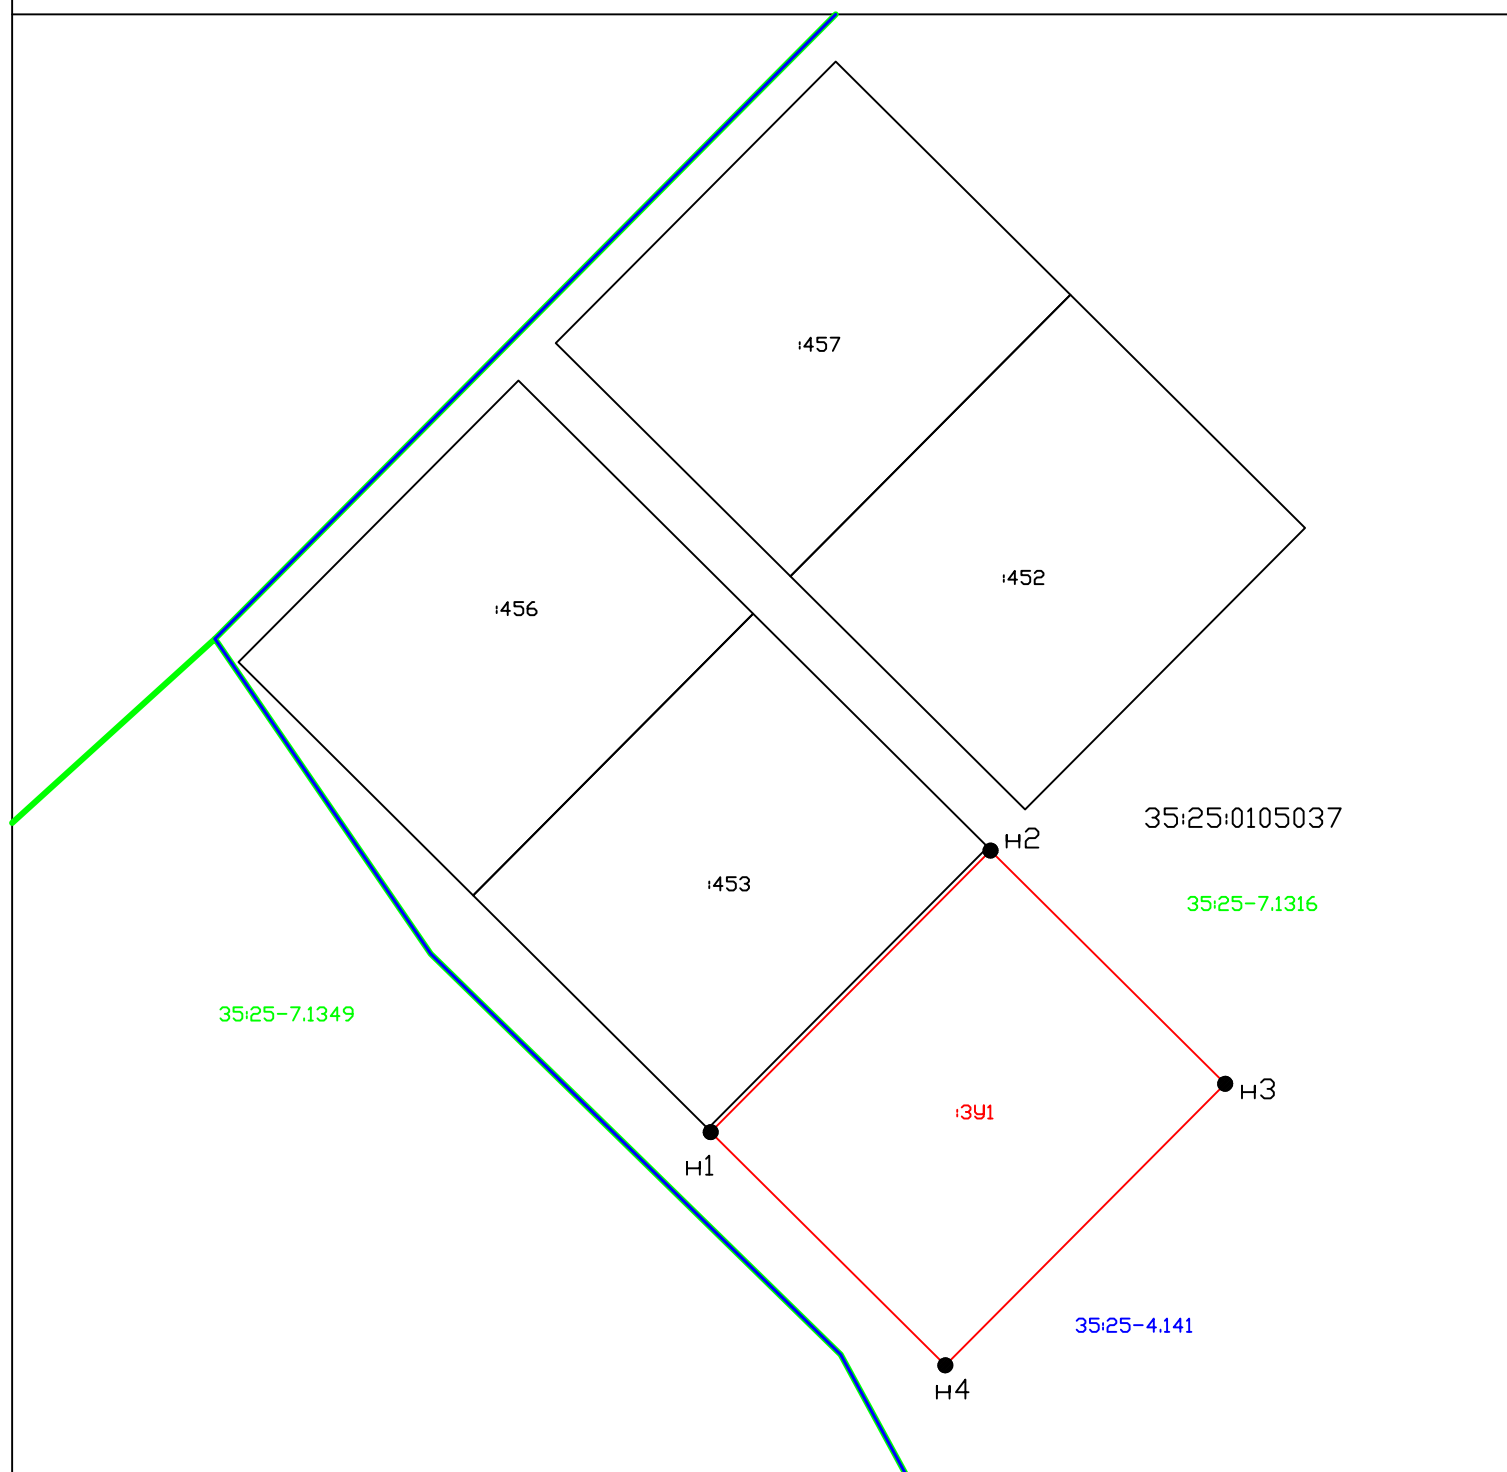

Условные обозначения:

- обозначение границы запрашиваемого участка
- часть границы существующего земельного участка и здания
- часть границы населенного пункта
- часть границы территориальной зоны
- н1 характерная точка границы земельного участка
- 391 обозначение запрашиваемого участка
- 35:25-7.1349 реестровый номер территориальной зоны
- 35:25-4.141 реестровый номер границы населенного пункта

Утверждена

(наименование документа об утверждении, включая наименования

органов государственной власти или органов местного

самоуправления, принявших решение об утверждении схемы

или подписавших соглашение о перераспределении земельных участков)

от №

Схема расположения земельного участка или земельных участков на кадастровом плане территории

Условный номер земельного участка		35:25:0105037:3У1	
Система координат		МСК-35, зона 2	
Площадь земельного участка		3000 м ²	
Обозначение характерных точек границ	Координаты, м		
	X	Y	
1	2	3	
н1	402467,19	2291199,61	
н2	402509,74	2291241,91	
н3	402474,49	2291277,37	
н4	402431,94	2291235,07	
н1	402467,19	2291199,61	