

(наименование документа об утверждении, включая наименования органов государственной власти или органов местного самоуправления, принявших решение об утверждении схемы или подписавших соглашение о перераспределении земельных участков)

от №

Схема расположения земельного участка или земельных участков на кадастровом плане территории

Система координат:


Условный номер земельного участка:3У1

(указывается в случае, если предусматривается образование двух и более земельных участков)

Площадь земельного участка1 204м²

(указывается проектная площадь образуемого земельного участка, вычисленная с использованием технологических и программных средств, в том числе размещенных на официальном сайте федерального органа исполнительной власти, уполномоченного Правительством Российской Федерации на осуществление государственного кадастрового учета, государственной регистрации прав, ведение Единого государственного реестра недвижимости и предоставление сведений, содержащихся в Едином государственном реестре недвижимости, в информационно-телекоммуникационной сети "Интернет" (далее - официальный сайт), с округлением до 1 квадратного метра. Указанное значение площади земельного участка может быть уточнено при проведении кадастровых работ не более чем на десять процентов)

Обозначение характерных точек границ	Координаты		Обозначение характерных точек границ	Координаты	
	(указываются в случае подготовки схемы расположения земельного участка с использованием технологических и программных средств, в том числе размещенных на официальном сайте. Значения координат, полученные с использованием указанных технологических и программных средств, указываются с округлением до 0,01 метра)			(указываются в случае подготовки схемы расположения земельного участка с использованием технологических и программных средств, в том числе размещенных на официальном сайте. Значения координат, полученные с использованием указанных технологических и программных средств, указываются с округлением до 0,01 метра)	
	X	Y		X	Y
н1	378 027,61	2 313 758,93	н4	378 003,90	2 313 778,94
н2	378 052,64	2 313 788,59	н1	378 027,61	2 313 758,93
н3	378 028,93	2 313 808,60			

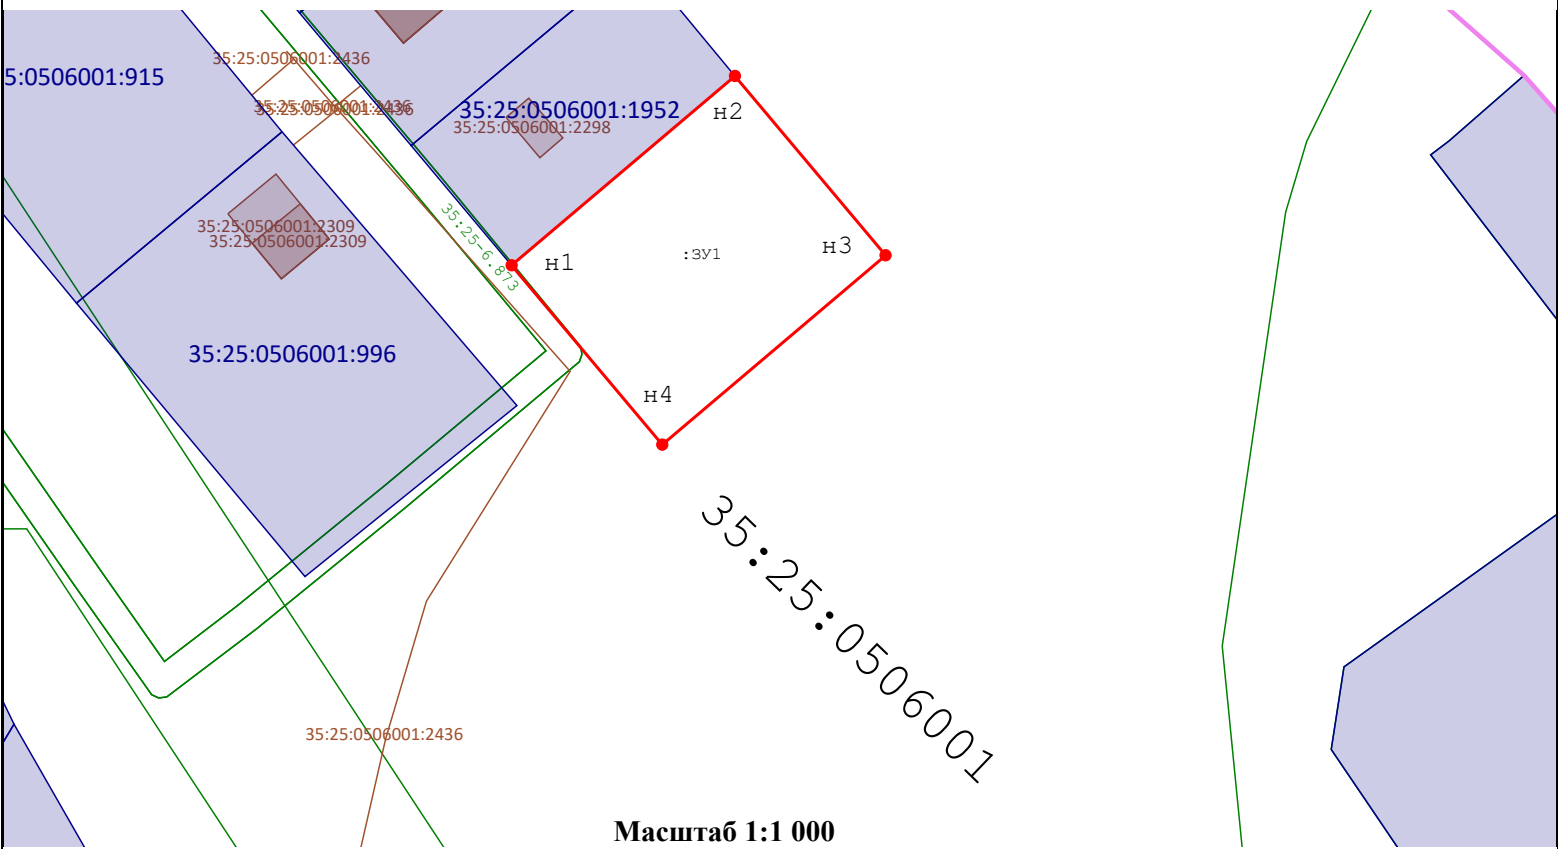

Масштаб 1:1 000

Условные обозначения:

- Границы земельного участка ,сведения о которых содержатся в ЕГРН

- Обозначение зоны с особыми условиями использования территории

н1

- Характерная точка границы земельного участка, сведения о которой отсутствуют в ЕГРН, местоположение которой определено при кадастровых работах (новая характерная точка)

- Обозначение кадастрового квартала

51:17:0030103

- Обозначение объектов капитального строительства

- Границы кадастрового квартала

- Вновь образованная часть границы

:3У1

- Образуемый земельный участок

51:17:0030103:776

- Надписи кадастрового номера земельного участка