

Утверждена

\_\_\_\_\_  
(наименование документа об утверждении, включая

\_\_\_\_\_  
наименование органов государственной власти

\_\_\_\_\_  
органов местного самоуправления, принявших

\_\_\_\_\_  
решение об утверждении схемы)


от \_\_\_\_\_ № \_\_\_\_\_

**Схема расположения земельного участка или земельных участков на кадастровом плане территории**

Площадь земельного участка: 843 кв.м.		
Обозначение характерных точек границ	Координаты, м	
	X	Y
1	2	3
1	342197.96	3174398.93
2	342184.95	3174433.49
3	342206.63	3174440.38
4	342219.60	3174404.58

Система координат:	МСК-35, зона 3
Масштаб:	1 : 1333
Кадастровый квартал:	35:25:0703005

Кадастровый квартал: 35:25:0703005

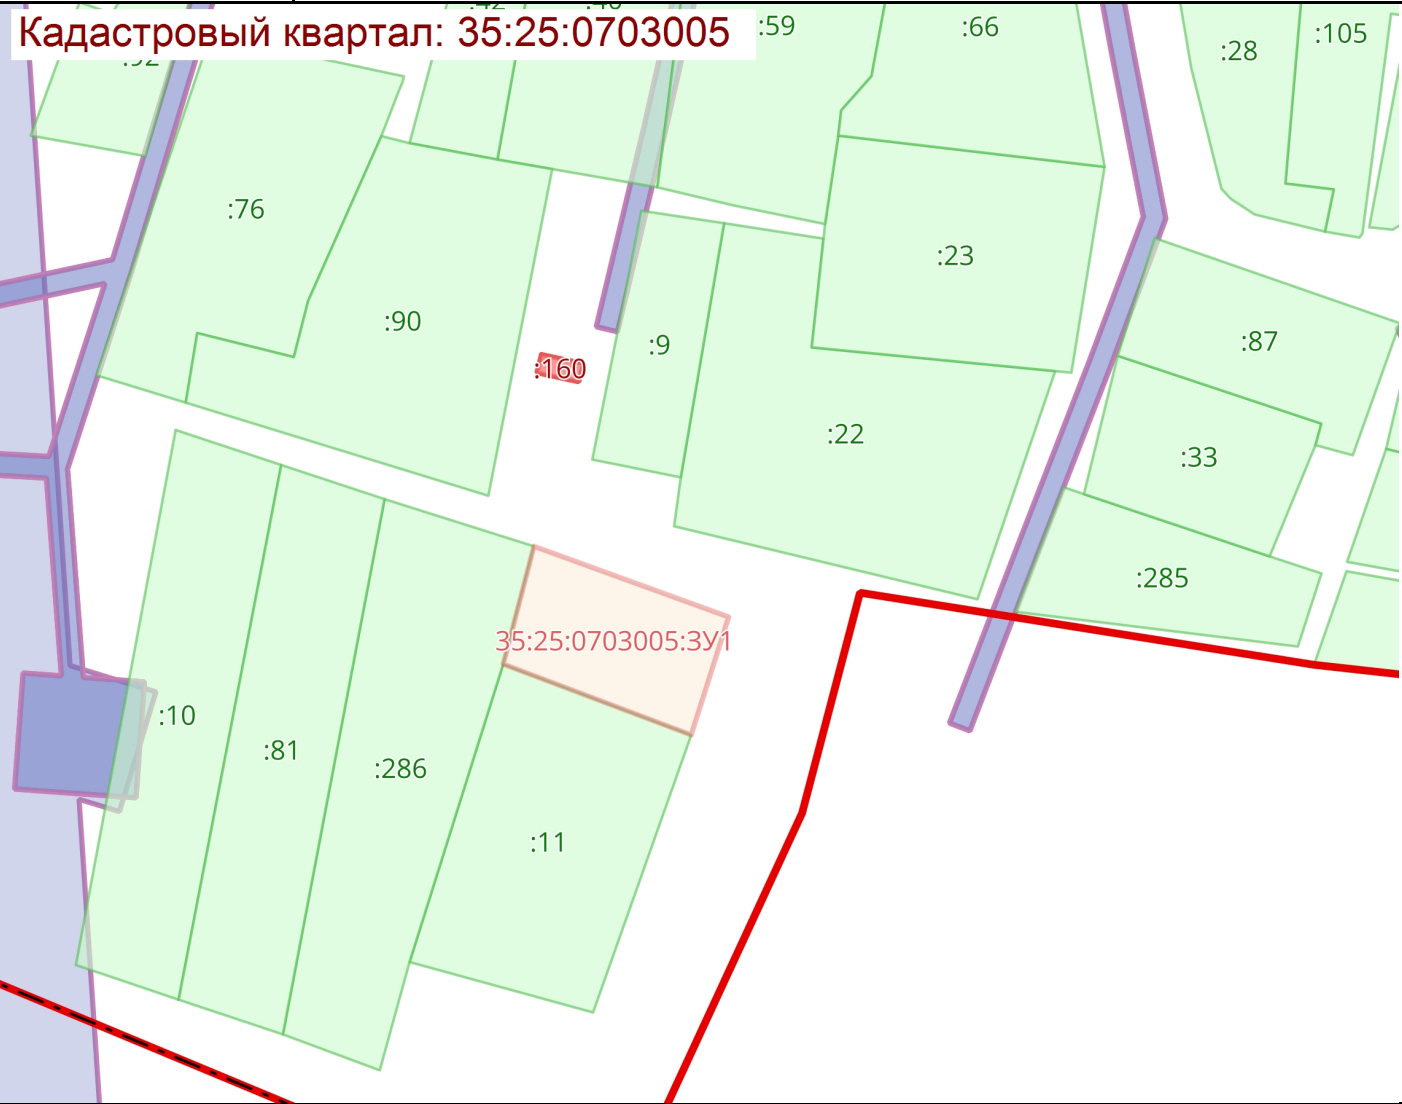

Условные обозначения:

00000000	Граница	00:00-0000	Территория опережающего развития
00:00:00000000	Кадастровые кварталы	00:00-0000	Зона территориального развития в Российской Федерации
00:00:00000000:00	Сооружения	00:00-0000	Игровая зона
00:00:00000000:00	Объекты незавершенного строительства	00:00-0000	Лесничество
00:00:00000000:00	Здания	00:00-0000	Утвержденный проект межевания территории
00:00:00000000	Земельные участки	00:00-0000	Границы территории, в отношении которой устанавливается публичный сервитут
00:00-0000	Зона с особыми условиями использования территории	00:00-0000	Байкальская природная территория и ее экологические зоны
00:00-0000	Территориальная зона	00:00-0000	Территория, в отношении которой принято решение о резервировании земель для государственных или муниципальных нужд
00:00-0000	Территория объекта культурного наследия	00:00-0000:3У0	Образуемые 3У
00:00-0000	Особо охраняемая природная территория		
00:00-0000	Особая экономическая зона		
00:00-0000	Охотничьи угодья		