



## ПОСТАНОВЛЕНИЕ

АДМИНИСТРАЦИИ ВОЛОГОДСКОГО МУНИЦИПАЛЬНОГО ОКРУГА

От 22.03.2024

№ 1138.01

г. Вологда

### Об установлении публичных сервитутов

Рассмотрев ходатайства акционерного общества «Газпром газораспределение Вологда», представленные документы, руководствуясь Федеральным законом от 25 октября 2001 года № 137-ФЗ «О введении в действие Земельного кодекса Российской Федерации», пунктом 1 статьи 39.37, пунктом 5 статьи 39.38, статьями 39.39, 39.43, 39.45 Земельного кодекса Российской Федерации, постановлением администрации Вологодского муниципального округа от 15 декабря 2023 года № 5219-01 «О наделении правом подписи отдельных документов администрации Вологодского муниципального округа в сфере имущественных и земельных отношений»,

администрация округа **ПОСТАНОВЛЯЕТ:**

1. Установить на основании ходатайств АО «Газпром газораспределение Вологда» (ИНН 3525025360, ОГРН 1023500873626, место нахождения (160014, Вологодская область, город Вологда, ул. Саммера, д. 4а) публичные сервитуты в целях строительства и дальнейшей эксплуатации линейного объекта системы газоснабжения местного значения, в отношении земель, государственная собственность на которые не разграничена (кадастровый квартал 35:25:0105001, 35:25:0102011), а также в отношении части земельных участков с кадастровыми номерами:

35:25:0102011:139, местоположение: Российская Федерация, Вологодская область, Вологодский район, с/с Нефедовский;

35:25:0105001:60, местоположение: Вологодская область, р-н Вологодский, д. Пески;

35:25:0105001:364, Российская Федерация, Вологодская область, Вологодский муниципальный округ, деревня Пески.

2. Установить срок публичных сервитутов - 10 лет.

3. Срок, в течение которого использование частей земельных участков, указанных в пункте 1 настоящего постановления, в соответствии с их разрешенным использованием будет невозможно или существенно затруднено

в связи с осуществлением публичного сервитута (включая срок реконструкции, ремонта инженерного сооружения) - 3 месяца.

4. Порядок установления зон с особыми условиями использования территорий и содержание ограничений прав на земельные участки в границах таких зон установлен постановлением Правительства Российской Федерации от 20 ноября 2000 года № 878 «Об утверждении Правил охраны газораспределительных сетей».

5. Утвердить границы публичных сервитутов в соответствии с приложениями к настоящему постановлению.

6. Плата за публичные сервитуты устанавливается в соответствии со статьей 39.46 Земельного кодекса Российской Федерации в отношении земельных участков и (или) земель, находящихся в государственной или муниципальной собственности.

7. Управлению кадровой и документационной работы администрации Вологодского муниципального округа Вологодской области в течение пяти рабочих дней со дня принятия настоящего постановления:

7.1. Обеспечить опубликование настоящего постановления (за исключением приложений к нему) в газете «Маяк».

7.2. Обеспечить размещение настоящего постановления на официальном сайте Вологодского муниципального округа в информационно-коммуникационной сети «Интернет».

8. Отделу земельных отношений управления имущественных отношений администрации Вологодского муниципального округа Вологодской области в течение пяти рабочих дней со дня принятия настоящего постановления направить копию настоящего постановления в Управление Росреестра по Вологодской области.

9. АО «Газпром газораспределение Вологда»:

9.1. В соответствии с пунктом 6 статьи 3.6 Федерального Закона от 25 октября 2001 года № 137-ФЗ «О введении в действие Земельного кодекса Российской Федерации» обладатель публичного сервитута вправе заключить с правообладателями земельных участков, указанными в пункте 1 постановления, соглашения об установлении публичного сервитута.

9.2. Привести земельные участки в состояние, пригодное для их использования в соответствии с разрешенным использованием, в срок не позднее чем три месяца после завершения строительства, капитального или текущего ремонта, реконструкции, эксплуатации, консервации, сноса инженерного сооружения, для размещения которых установлены публичные сервитуты.

**Заместитель главы округа**



**Т.Н. Костромина**




Приложения  
к постановлению  
администрации Вологодского  
муниципального округа  
от 22.03.2024 № 1138-01

**УТВЕРЖДЕНЫ**  
постановлением  
администрации Вологодского  
муниципального округа  
от 22.03.2024 № 1138-01

Описание местоположения границ

## Схема расположения границ публичного сервитута

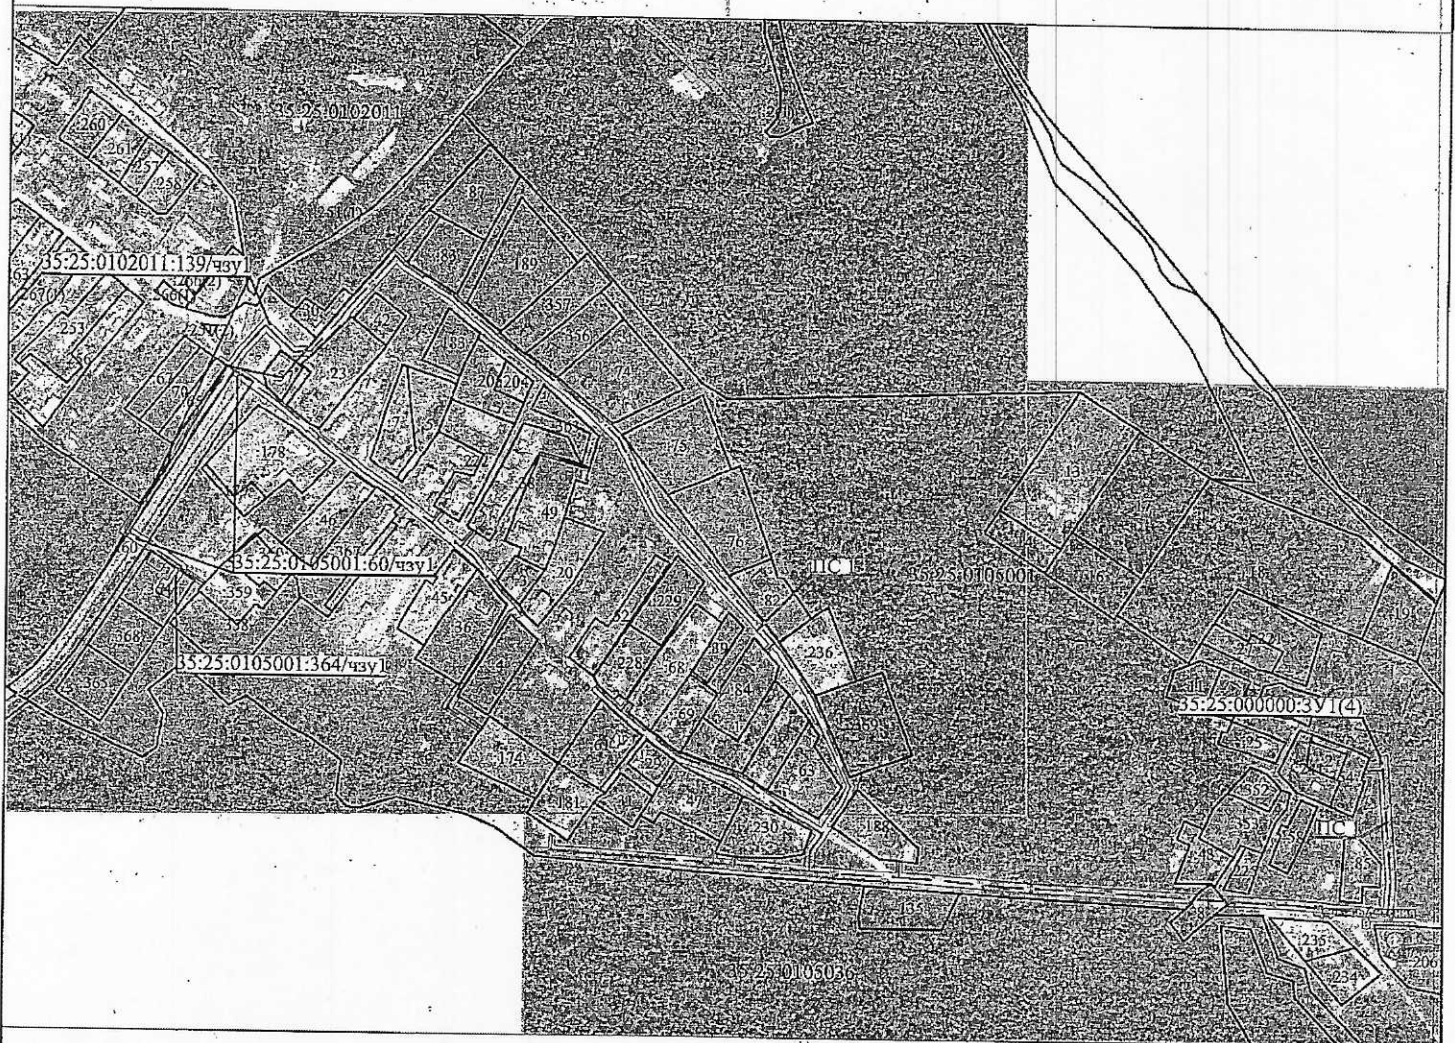

**Перечень земель и земельных участков,  
подлежащих к использованию на условиях  
публичного сервитута**

Масштаб 1:5000

№	Кадастровый номер земельного участка	Площадь, кв.м.
1	2	8
1	35:25:0102011:139	611
2	35:25:0105001:60	168
3	35:25:0105001:364	308
4	35:25:0000000:ЗУ1	13229

**УСЛОВНЫЕ ОБОЗНАЧЕНИЯ**

- существующая часть границы, имеющиеся в ЕГРН сведения достаточны для определения ее местоположения
- границы кадастрового квартала;
- граница населенного пункта;
- граница объекта капитального строительства;
- граница зон с особыми условиями использования территории
- - - проектное местоположение газопровода;
- проектные границы публичного сервитута;
- 66 — обозначение номера земельного участка;
- 35:25:0105001 — обозначение кадастрового квартала;
- 25 — обозначение объекта капитального строительства
- 35:25-6.540 — обозначение зон с особыми условиями использования территории
- ПС1 — обозначение территории публичного сервута