



ПОСТАНОВЛЕНИЕ

АДМИНИСТРАЦИИ ВОЛОГОДСКОГО МУНИЦИПАЛЬНОГО ОКРУГА

От 14.11.2024

г. Вологда

№ 5374-01

Об установлении публичного сервитута

Рассмотрев ходатайство акционерного общества «Газпром газораспределение Вологда», представленные документы, руководствуясь Федеральным законом от 25 октября 2001 года № 137-ФЗ «О введении в действие Земельного кодекса Российской Федерации», пунктом 1 статьи 39.37, пунктом 5 статьи 39.38, статьями 39.39, 39.43, 39.45 Земельного кодекса Российской Федерации, постановлением администрации Вологодского муниципального округа от 14 февраля 2024 года № 20-02 «Об утверждении административного регламента предоставления муниципальной услуги по установлению публичного сервитута в отношении земельного участка, находящегося в муниципальной собственности либо государственная собственность на который не разграничена», постановлением администрации Вологодского муниципального округа от 17 апреля 2024 года № 1488-01 «О наделении правом подписи отдельных документов администрации Вологодского муниципального округа в сфере имущественных и земельных отношений»,

администрация округа **ПОСТАНОВЛЯЕТ:**

1. Установить на основании ходатайства АО «Газпром газораспределение Вологда» (ИНН 3525025360, ОГРН 1023500873626, место нахождения: 160014, Вологодская область, г. Вологда, ул. Саммера, д.4а, адрес электронной почты: info@voloblgaz.ru, тел. 8-8172-572170) публичный сервитут в интересах АО «Газпром газораспределение Вологда» в целях строительства, реконструкции, эксплуатации линейного объекта системы газоснабжения, необходимого для организации подключения (технологического присоединения) объекта капитального строительства к сетям инженерно-технического обеспечения (газораспределения), в отношении объекта «Распределительный газопровод в с. Кубенское Вологодского округа до ЗУ с КН 35:25:0506001:1979», код объекта 35-24-360-014809, в отношении земель государственной собственности до разграничения, в границах кадастровых кварталов 35:25:0504003, 35:25:0506001, 35:25:0506038, местоположение: Вологодская область, Вологодский муниципальный округ, а также, в отношении части земельных участков с кадастровыми номерами 35:25:0504003:36, 35:25:0000000:275, местоположение: Вологодская область, р-н. Вологодский, с/с Кубенский, с. Кубенское. Установить срок публичного сервитута – 10 лет.

2. Срок, в течение которого использование земельного участка (его частей), указанного в пункте 1 настоящего постановления, в соответствии с его разрешенным использованием будет невозможно или существенно затруднено в связи с осуществлением публичного сервитута (включая срок реконструкции, ремонта инженерного сооружения) – три месяца.

3. Порядок установления зон с особыми условиями использования территорий и содержание ограничений прав на земельные участки в границах таких зон установлен постановлением Правительства Российской Федерации от 20 ноября 2000 года № 878 «Об утверждении Правил охраны газораспределительных сетей».

4. Утвердить границы публичного сервитута в соответствии с приложением к настоящему постановлению.

5. Плата за публичный сервитут устанавливается в соответствии со статьей 39.46 Земельного кодекса Российской Федерации в отношении земельных участков и (или) земель, находящихся в государственной или муниципальной собственности.

6. Управлению кадровой и документационной работы администрации Вологодского муниципального округа Вологодской области в течение пяти рабочих дней со дня принятия настоящего постановления:

6.1. Обеспечить опубликование настоящего постановления (за исключением приложения к нему) в газете «Маяк».

6.2. Обеспечить размещение настоящего постановления на официальном сайте Вологодского муниципального округа в информационно-коммуникационной сети «Интернет».

7. Отделу земельных отношений управления имущественных отношений администрации Вологодского муниципального округа Вологодской области в течение пяти рабочих дней со дня принятия настоящего постановления направить копию настоящего постановления в Управление Росреестра по Вологодской области.

8. АО «Газпром газораспределение Вологда»:

8.1. В соответствии с пунктом 6 статьи 3.6 Федерального Закона от 25 октября 2001 года № 137-ФЗ «О введении в действие Земельного кодекса Российской Федерации» обладатель публичного сервитута вправе заключить с правообладателем земельного участка, указанного в пункте 1 настоящего постановления, соглашение об установлении публичного сервитута.

8.2. Привести земельный участок в состояние, пригодное для его использования в соответствии с разрешенным использованием, в срок не позднее чем три месяца после завершения строительства, капитального или текущего ремонта, реконструкции, эксплуатации, консервации, сноса инженерного сооружения, для размещения которых установлены публичные сервитуты.

Заместитель главы округа



Т.Н. Костромина



Приложения
к постановлению
администрации Вологодского
муниципального округа
от 14.11.2024 № 5374-01

УТВЕРЖДЕНЫ
постановлением
администрации Вологодского
муниципального округа
от 14.11.2024 № 5374-01

Описание местоположения границ

ГРАФИЧЕСКОЕ ОПИСАНИЕ

местоположения границ населенных пунктов, территориальных зон,
особо охраняемых природных территорий,
зон с особыми условиями использования территории

Публичный сервитут в целях строительства, реконструкции, эксплуатации линейного объекта системы газоснабжения, необходимого для организации подключения (технологического присоединения) объекта капитального строительства к сетям инженерно-технического обеспечения (газораспределения) с наименованием: "Распределительный газопровод в с. Кубенское Вологодского округа до ЗУ с КИ 35:25:0506001:1979, код объекта 35-24-360-014809"

(наименование объекта, местоположение границ которого описано (далее - объект)

Раздел I

Сведения об объекте

№ п/п	Характеристики объекта	Описание характеристик
1	2	3
1	Местоположение объекта	Российская Федерация Вологодская область, Вологодский муниципальный округ, с. Кубенское
2	Площадь объекта +/- величина погрешности определения площади (Р+/- Дельта Р)	5179 кв.м ± 26 кв.м
3	Иные характеристики объекта	Публичный сервитут устанавливается в интересах АО «Газпром газораспределение Вологда» (ИПН 3525025360, ОГРН 1023500873626, место нахождения: 160014, Вологодская область, г. Вологда, ул. Саммера, д.4а, адрес электронной почты: info@voloblgaz.ru) в целях строительства, реконструкции, эксплуатации линейного объекта системы газоснабжения, необходимого для организации подключения (технологического присоединения) объекта капитального строительства к сетям инженерно-технического обеспечения (газораспределения), с наименованием: «Распределительный газопровод в с. Кубенское Вологодского округа до ЗУ с КИ 35:25:0506001:1979, код объекта 35-24-360-014809». Срок действия публичного сервитута - 10 (десять) лет

Раздел 2

Сведения о местоположении границ объекта

1. Система координат **МСК 35 2 зона**

2. Сведения о характерных точках границ объекта

Обозначение характерных точек границ	Координаты, м		Метод определения координат характерной точки	Средняя квадратическая погрешность положения характерной точки (M _t), м	Описание обозначения точки на местности (при наличии)
	X	Y			
1	2	3	4	5	6
1	376054.72	2314418.41	Аналитический метод	0.10	—
2	376056.41	2314422.04	Аналитический метод	0.10	—
3	376008.97	2314444.06	Аналитический метод	0.10	—
4	375982.90	2314460.07	Аналитический метод	0.10	—
5	375889.20	2314521.03	Аналитический метод	0.10	—
6	375898.29	2314534.57	Аналитический метод	0.10	—
7	375907.11	2314579.28	Аналитический метод	0.10	—
8	375909.10	2314648.05	Аналитический метод	0.10	—
9	375909.36	2314705.86	Аналитический метод	0.10	—
10	375914.85	2314738.26	Аналитический метод	0.10	—
11	375937.87	2314818.75	Аналитический метод	0.10	—
12	375943.34	2314838.88	Аналитический метод	0.10	—
13	375946.44	2314855.13	Аналитический метод	0.10	—
14	375948.78	2314888.84	Аналитический метод	0.10	—
15	375948.14	2314919.20	Аналитический метод	0.10	—
16	375948.83	2314944.59	Аналитический метод	0.10	—
17	375946.14	2315044.25	Аналитический метод	0.10	—
18	375946.22	2315129.77	Аналитический метод	0.10	—
19	375945.91	2315232.47	Аналитический метод	0.10	—
20	375943.83	2315313.87	Аналитический метод	0.10	—
21	375941.88	2315337.53	Аналитический метод	0.10	—
22	375943.80	2315443.16	Аналитический метод	0.10	—
23	375943.84	2315449.99	Аналитический метод	0.10	—
24	375957.15	2315449.78	Аналитический метод	0.10	—
25	375969.88	2315446.81	Аналитический метод	0.10	—
26	375971.63	2315453.54	Аналитический метод	0.10	—
27	375967.83	2315454.81	Аналитический метод	0.10	—
28	375966.99	2315451.60	Аналитический метод	0.10	—
29	375957.64	2315453.78	Аналитический метод	0.10	—
30	375943.87	2315453.99	Аналитический метод	0.10	—
31	375944.34	2315523.07	Аналитический метод	0.10	—
32	375952.68	2315523.09	Аналитический метод	0.10	—
33	375988.97	2315509.63	Аналитический метод	0.10	—
34	375988.72	2315508.82	Аналитический метод	0.10	—
35	375992.53	2315507.61	Аналитический метод	0.10	—
36	375993.90	2315512.07	Аналитический метод	0.10	—
37	375953.37	2315527.10	Аналитический метод	0.10	—
38	375940.37	2315526.93	Аналитический метод	0.10	—
39	375939.80	2315443.21	Аналитический метод	0.10	—
40	375937.88	2315337.40	Аналитический метод	0.10	—
41	375939.84	2315313.66	Аналитический метод	0.10	—
42	375941.91	2315232.42	Аналитический метод	0.10	—
43	375942.22	2315129.77	Аналитический метод	0.10	—
44	375942.14	2315044.19	Аналитический метод	0.10	—
45	375944.82	2314944.59	Аналитический метод	0.10	—
46	375944.14	2314919.21	Аналитический метод	0.10	—
47	375944.78	2314888.94	Аналитический метод	0.10	—
48	375942.47	2314855.64	Аналитический метод	0.10	—
49	375939.44	2314839.78	Аналитический метод	0.10	—
50	375934.02	2314819.83	Аналитический метод	0.10	—


51	375910.94	2314739.15	Аналитический метод	0.10	—
52	375905.36	2314706.21	Аналитический метод	0.10	—
53	375905.10	2314648.11	Аналитический метод	0.10	—
54	375903.12	2314579.72	Аналитический метод	0.10	—
55	375894.52	2314536.13	Аналитический метод	0.10	—
56	375883.61	2314519.89	Аналитический метод	0.10	—
57	375980.76	2314456.69	Аналитический метод	0.10	—
58	376007.08	2314440.53	Аналитический метод	0.10	—
1	376054.72	2314418.41	Аналитический метод	0.10	—

3. Сведения о характерных точках части (частей) границы объекта

Обозначение характерных точек части границы	Координаты, м		Метод определения координат характерной точки	Средняя квадратическая погрешность положения характерной точки (M_t), м	Описание обозначения точки на местности (при наличии)
	X	Y			
1	2	3	4	5	6
—	—	—	—	—	—

Раздел 4

Схема расположения границ публичного сервитута

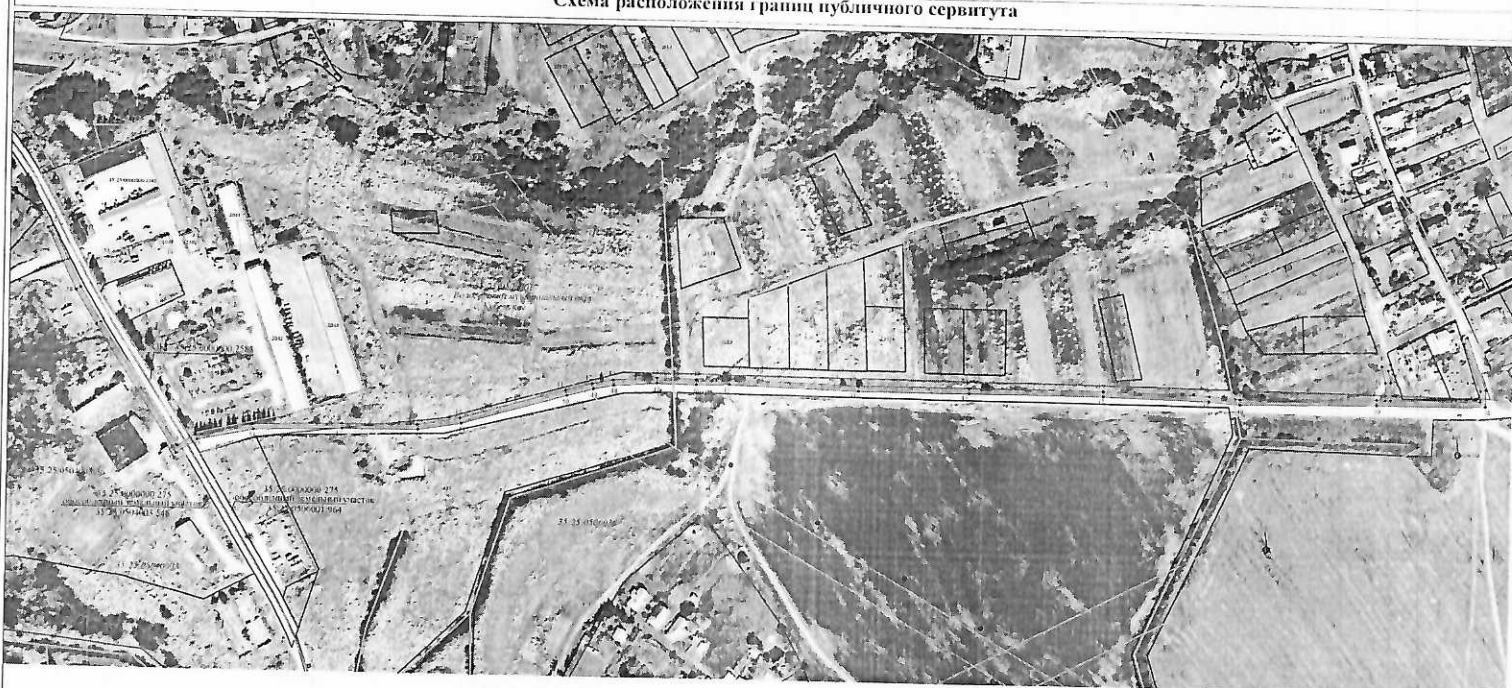

Условные обозначения:

- граница населенного пункта
- граница публичного сервитута
- ось газопровода
- граница кадастрового квартала
- номер кадастрового квартала
- граница объектов капитального строительства (здания, строения, сооружения)
- существующая часть границы земельного участка, сведения о которой содержатся в ЕГРН
- кадастровый номер земельного участка, сведения о котором содержатся в ЕГРН
- 1 - обозначение характерной точки границы публичного сервитута
- граница зоны с особыми условиями использования

Масштаб 1:3000

35 25 050 4003 36

И.О. А. Тетерина
Инженер-геодезист