


Условные обозначения

Поз.	Обозначение
	Границы зоны планируемого размещения объекта районного значения (магистрального водопровода)
	Границы зоны планируемого размещения объекта местного значения (подвсительной насосной станции с резервуарами чистой воды)
	Охранная зона высоковольтной линии электропередачи 220кВ
	Охранная зона высоковольтной линии электропередачи 35кВ
	Охранная зона высоковольтной линии электропередачи 110кВ
	Охранная зона высоковольтной линии электропередачи 10кВ
	Охранная зона газопровода высокого давления
	Придорожная полоса автодороги Вологда – Медвежьегорск
	Водоохранная зона реки Тошня

- Границы охранной зоны высоковольтной линии электропередачи учтены в государственном кадастре недвижимости.
- Границы водоохранной зоны реки Тошня составляют 200 м от береговой линии в соответствии с Водным кодексом РФ.
- В границах планируемой территории нет других зон с особыми условиями использования территории (особо охраняемые природные территории, охранные и санитарно-защитные зоны и иное).

Схема совмещения листов

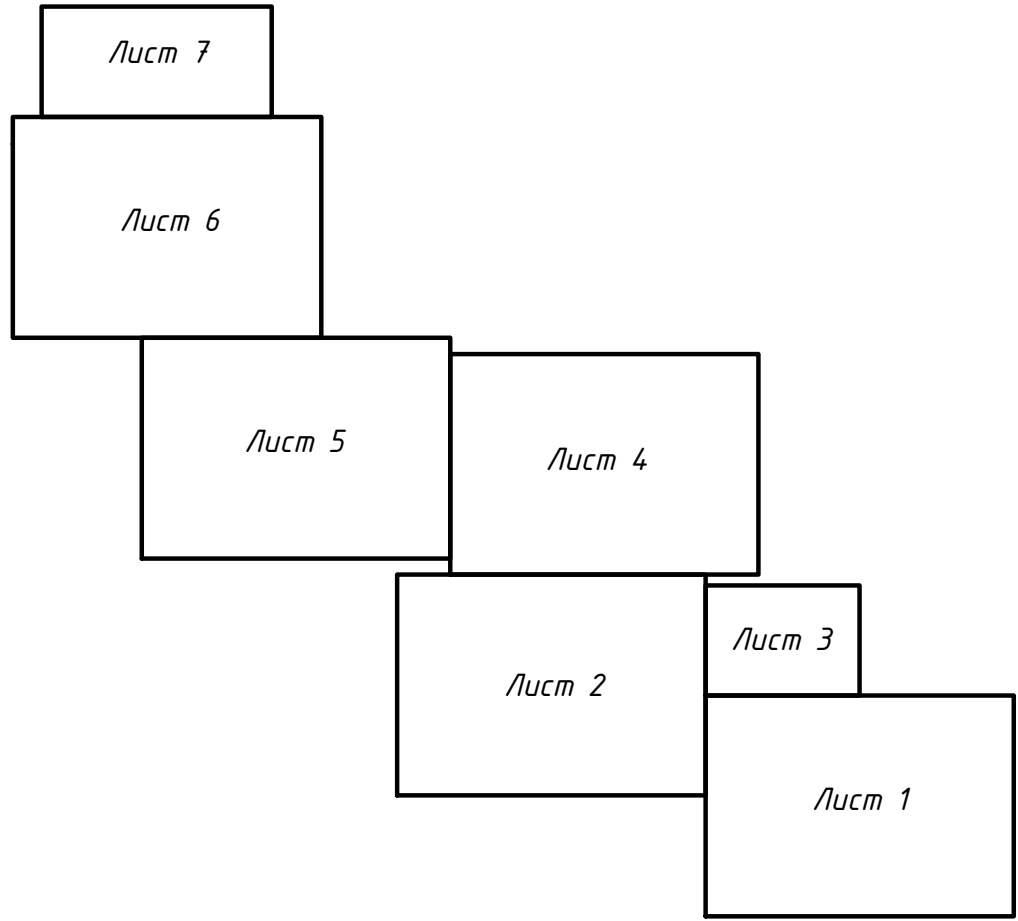

						0815-ПТТ-МО-ГЧ				
						Строительство и реконструкция систем водоснабжения и водоотведения для подключения объектов Майского сельского поселения Вологодского муниципального района				
Изм.	Кол. ч.	Лист	№ док.	Подпись	Дата		Стадия	Лист	Листов	
Разработал	Комаров				02.15		П	1	7	
Проверил	Жуברה				02.15					
ГИП	Комаров				02.15	Схема границ зон с особыми условиями использования территории		3А0		"Вологдаконсульт"
Н. контр.	Жуברה				02.15					