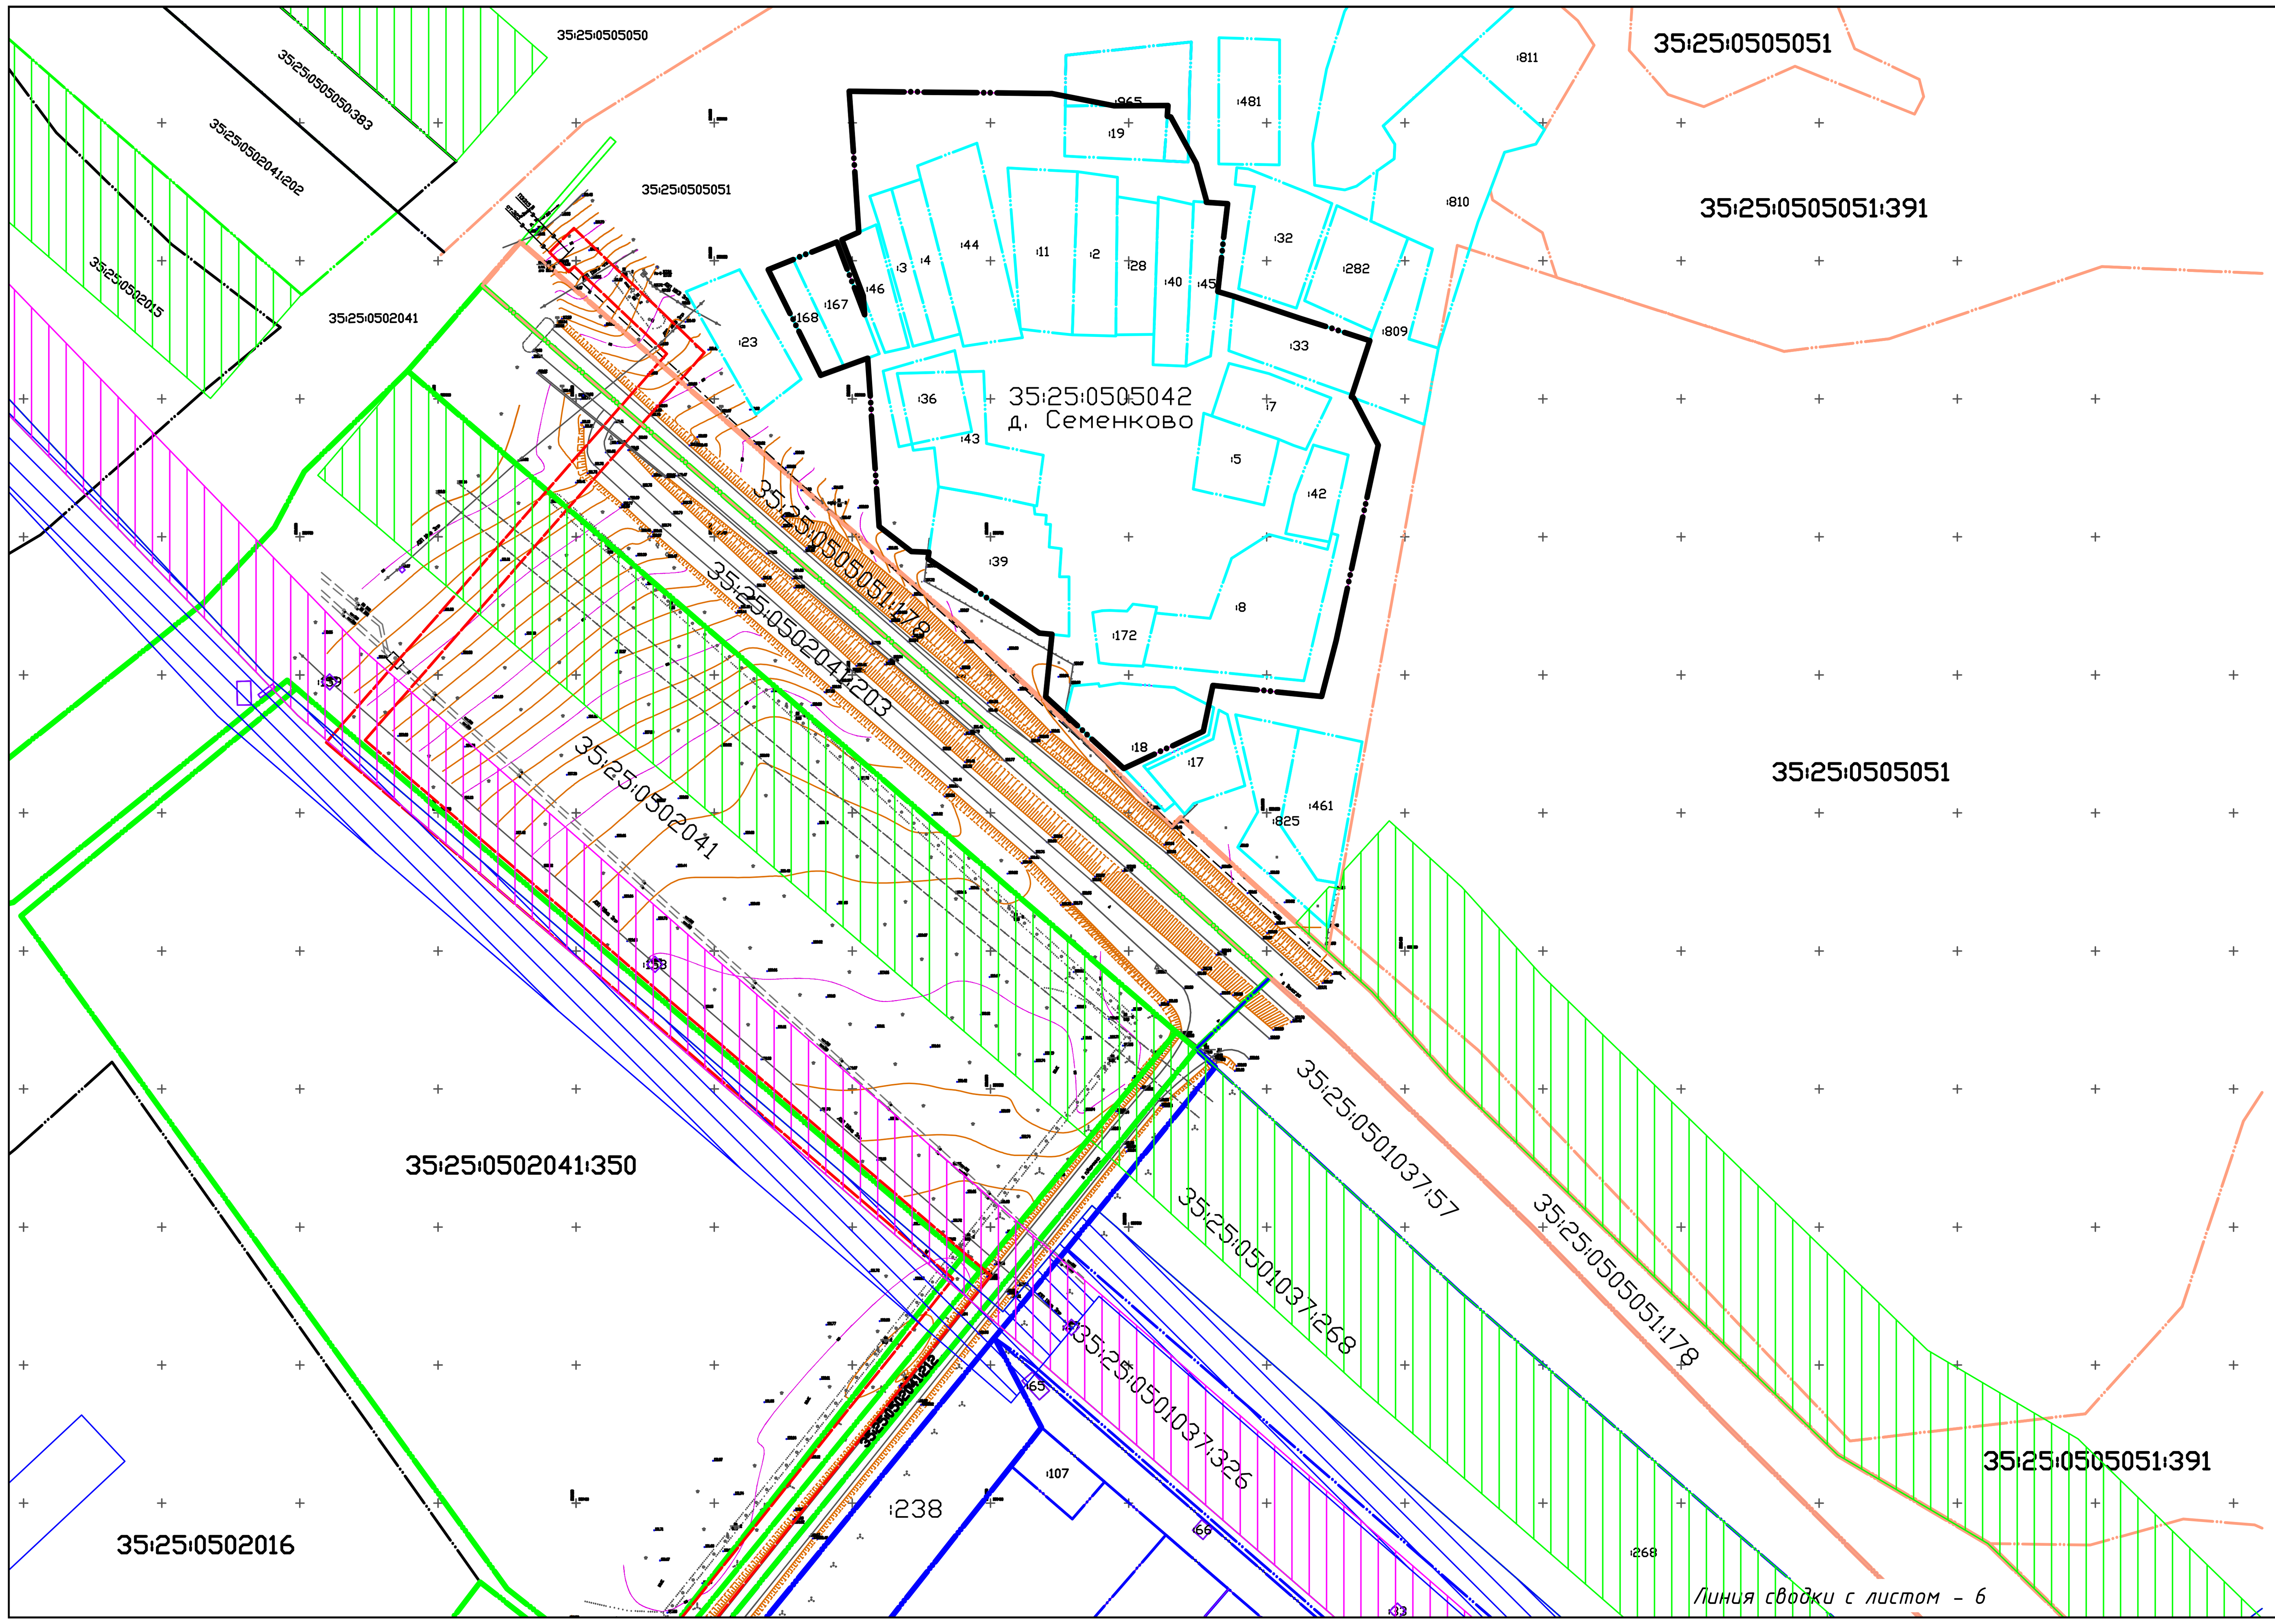

Изм.	Кол. уч.	Лист	№ док	Подпись	Дата	0815-ППТ-МО-ГЧ		
						Строительство и реконструкция систем водоснабжения и водоотведения для подключения объектов Майского сельского поселения Вологодского муниципального района		
Разработал	Комаров				02.15		Стадия	Лист	Листов
Проверил	Жубрева				02.15		П	7	
ГИП	Комаров				02.15	Схема границ зон с особыми условиями использования территории	ЗАО "Вологдакоксконсульт"	
Н. контр.	Жубрева				02.15			