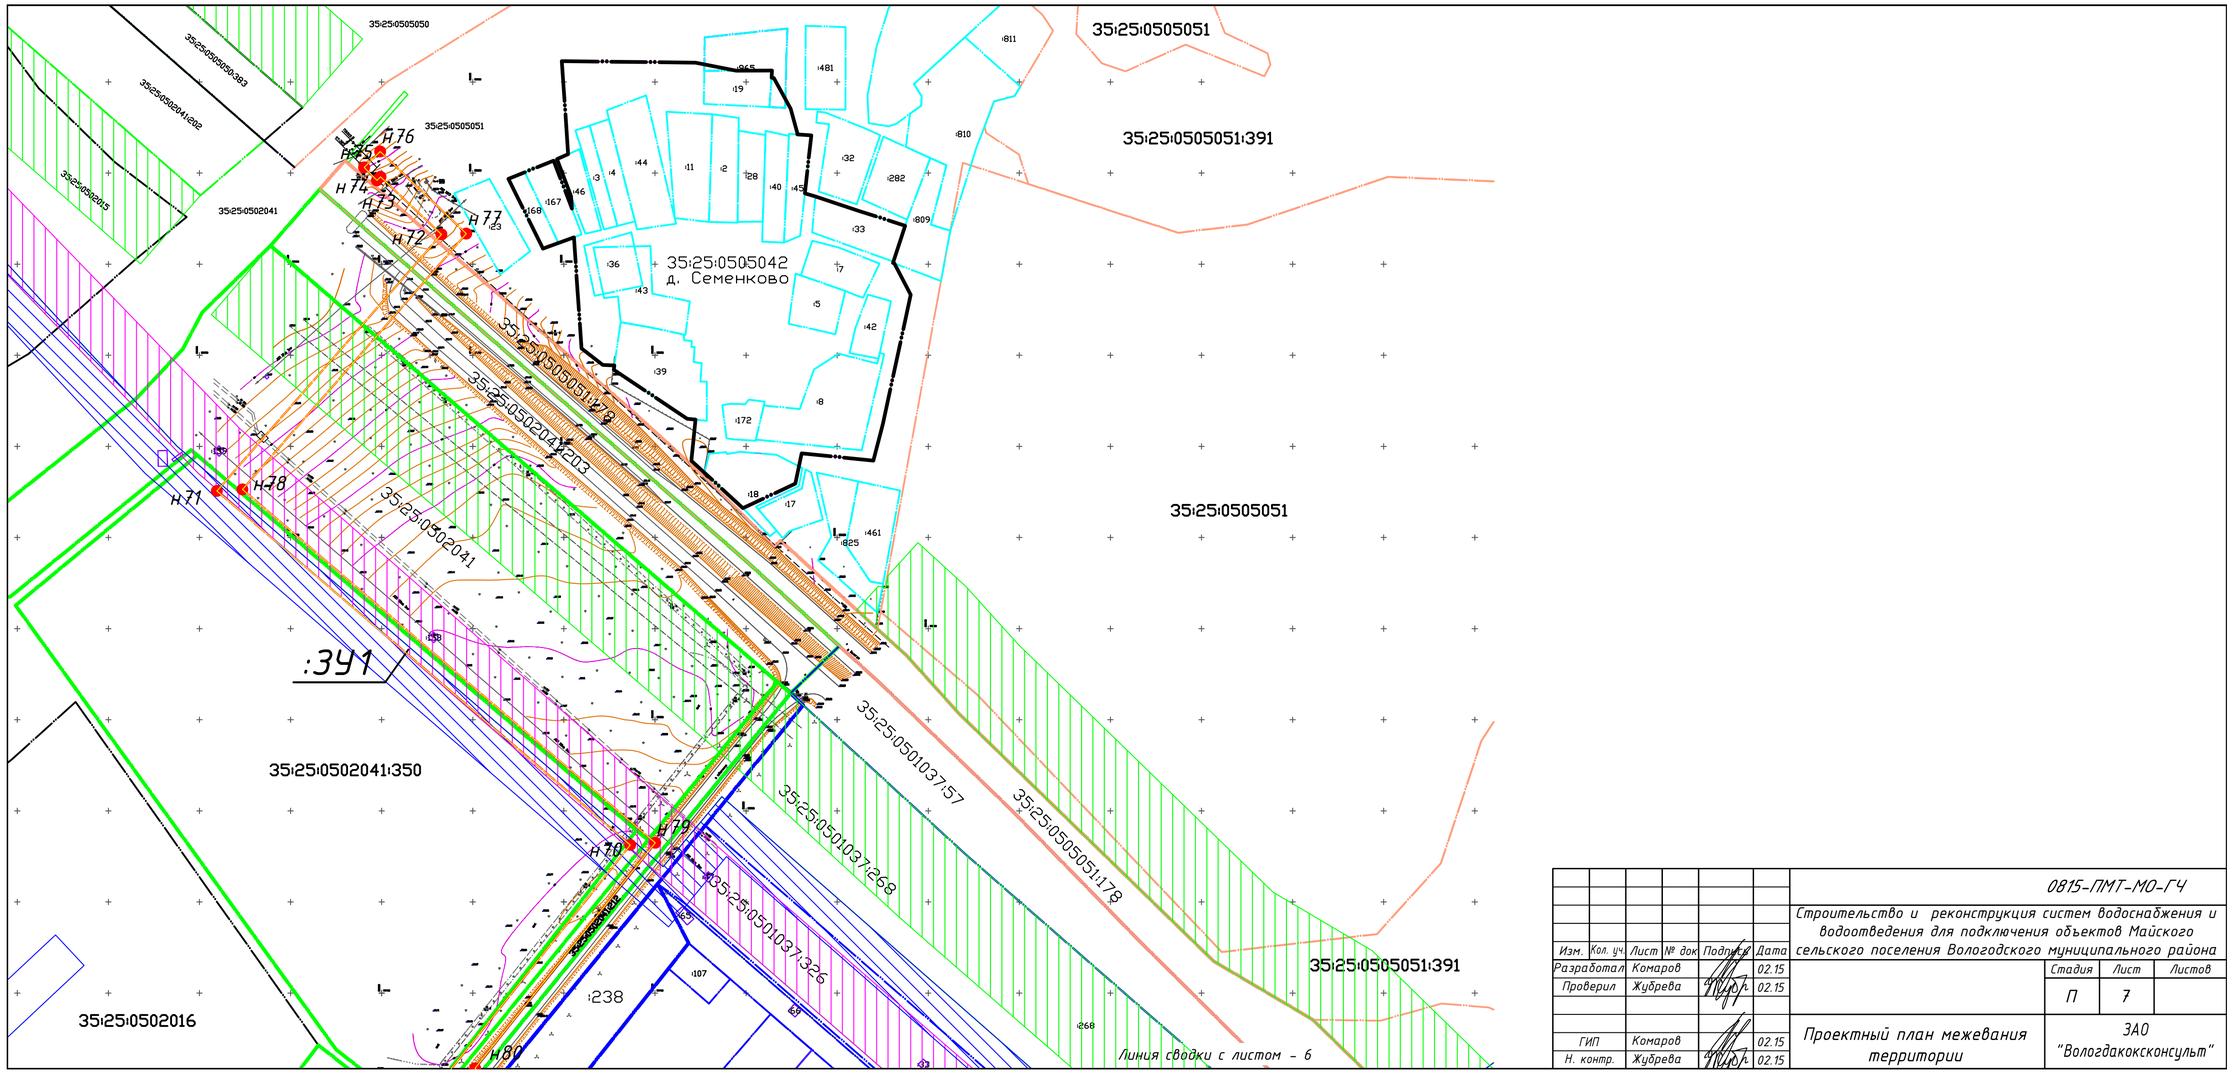

						0815-ПМТ-МО-ГЧ	
						Строительство и реконструкция систем водоснабжения и водоотведения для подключения объектов Майского сельского поселения Вологодского муниципального района	
Изм.	Кол. уч.	Лист	№ док.	Подпись	Дата		
Разработал		Комаров			02.15		Стадия: П; Лист: 7; Листов:
Проверил		Жубрева			02.15		
ГИП		Комаров			02.15	Проектный план межевания территории	ЗАО "Вологдакоксконсульт"
Н. контр.		Жубрева			02.15		