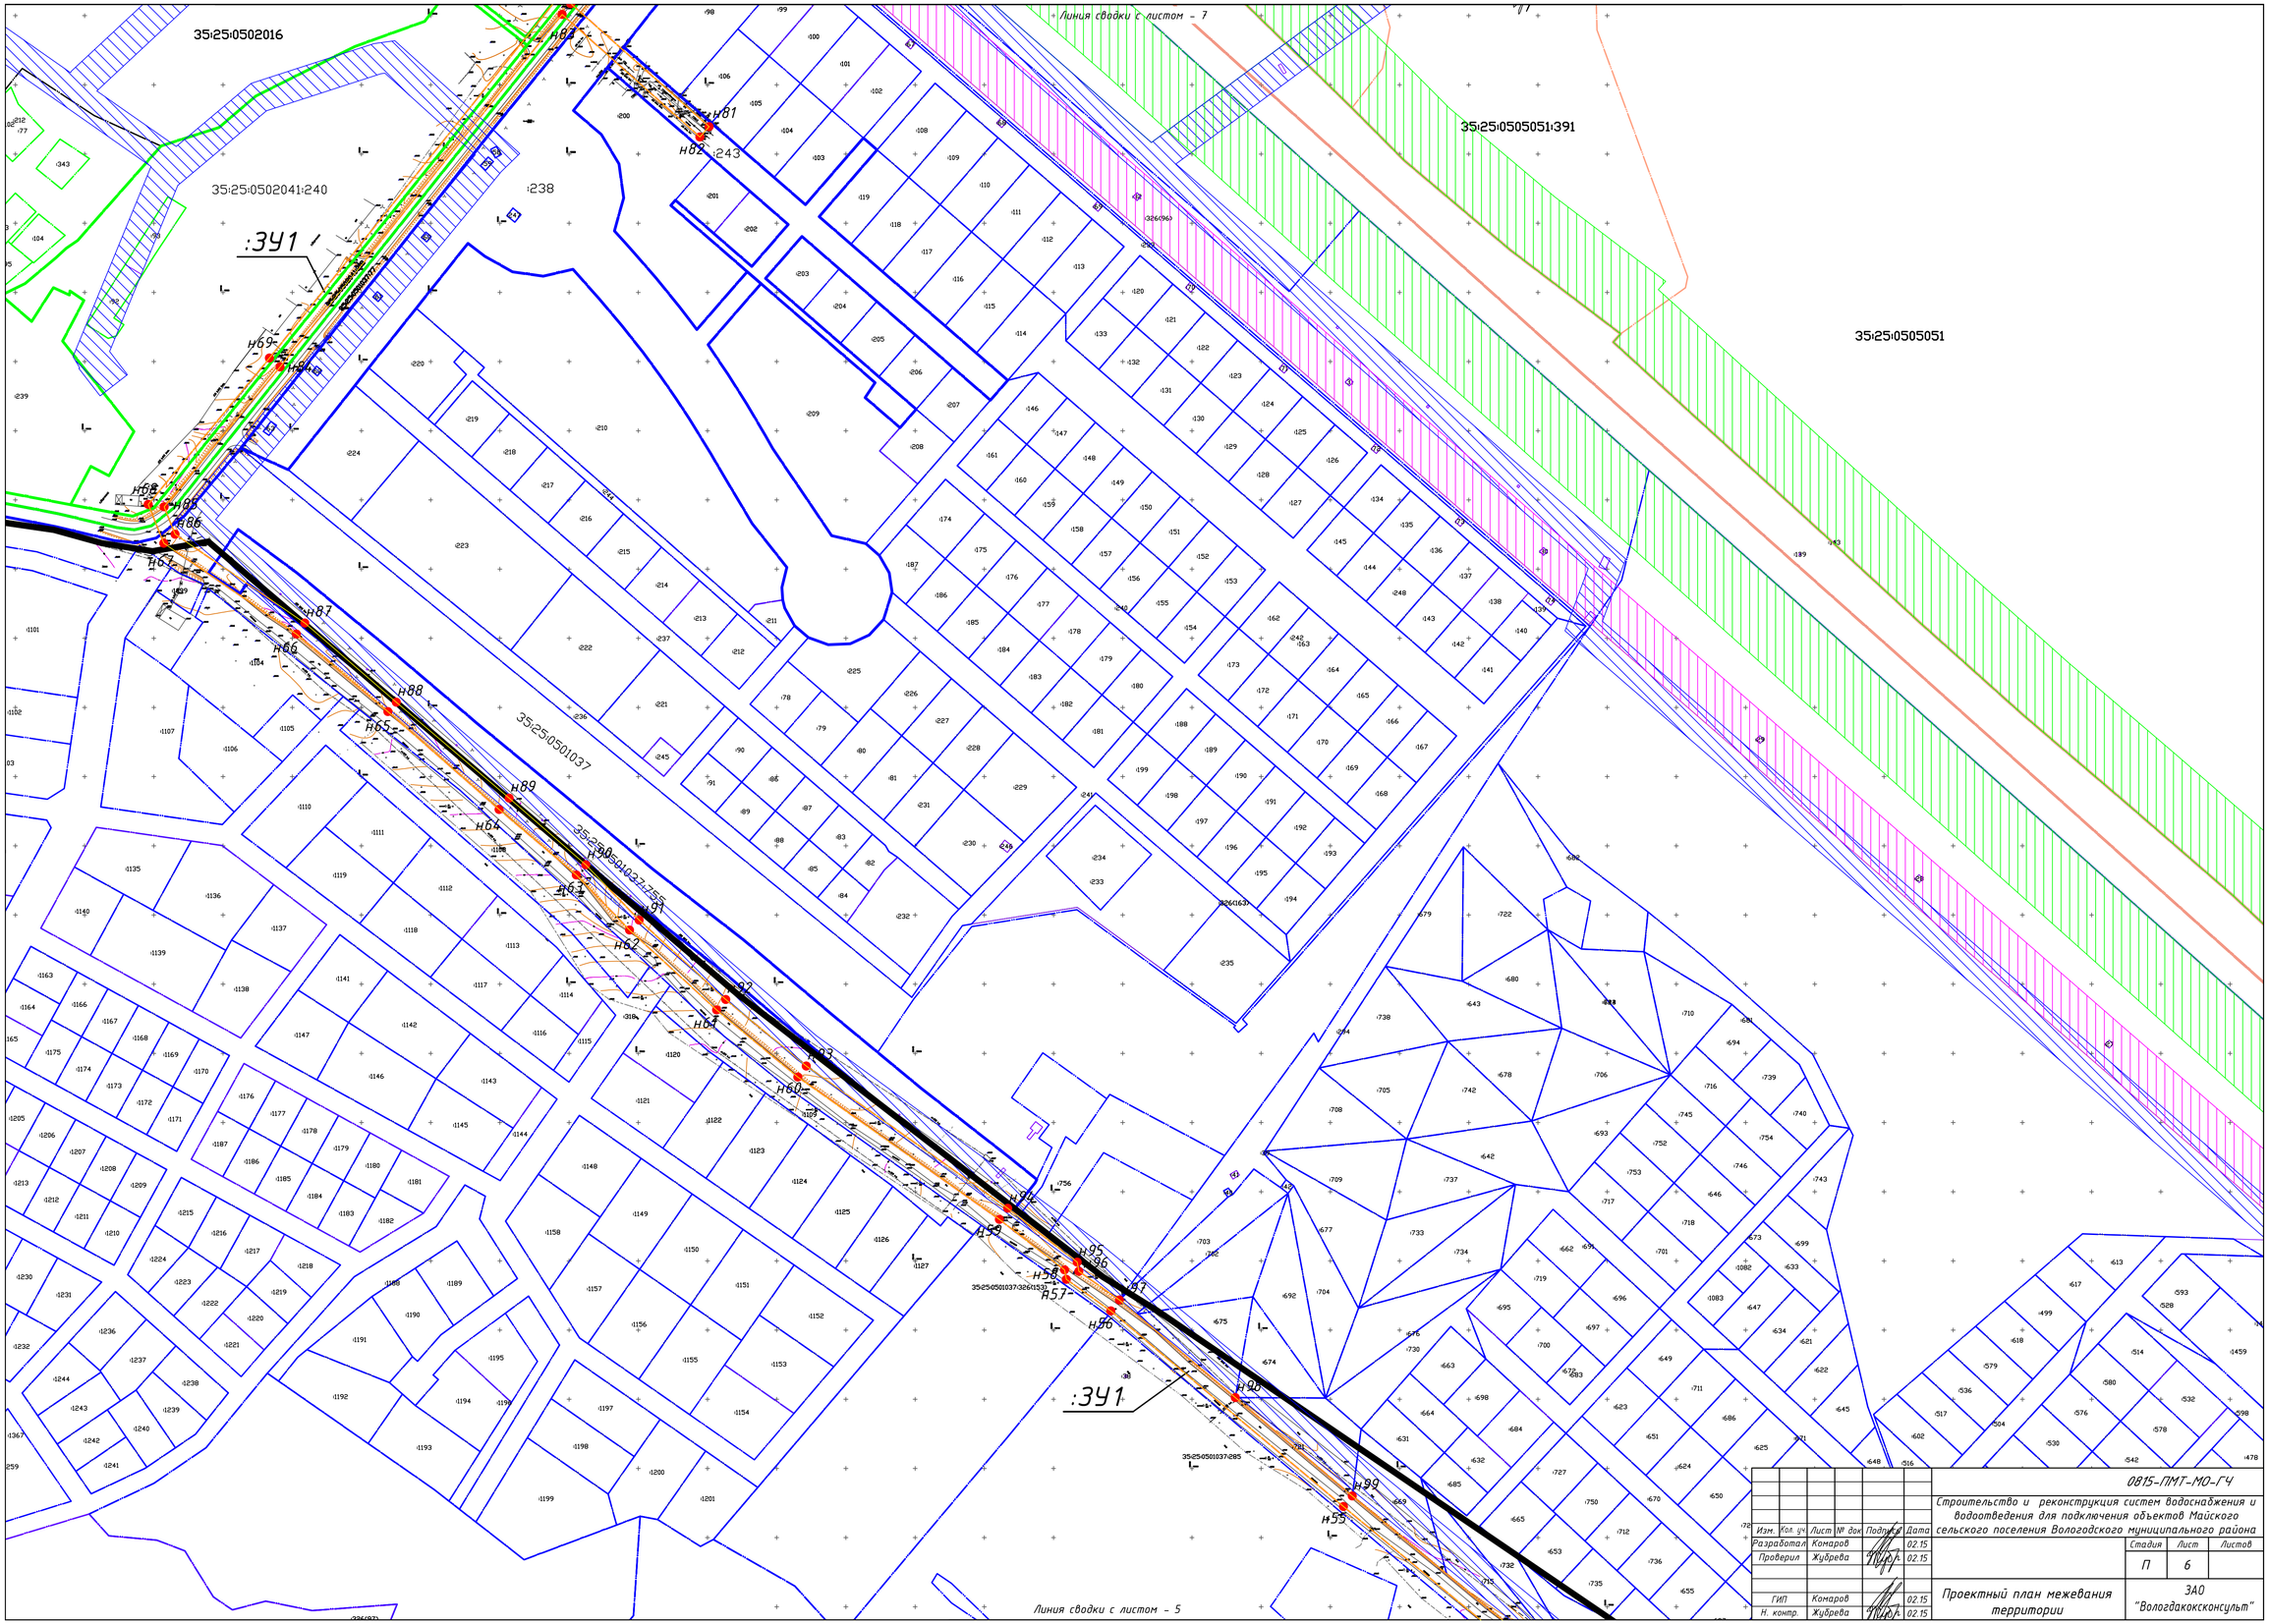

							0815-ПМТ-МО-ГЧ		
							Строительство и реконструкция систем водоснабжения и водоотведения для подключения объектов Майского сельского поселения Вологодского муниципального района		
Изм.	Кол. уч.	Лист	№ док	Подпись	Дата				
Разработал		Комаров			02.15			Стадия	Лист	Листов
Проверил		Жубрева			02.15			П	6	
ГИП		Комаров			02.15	Проектный план межевания территории	ЗАО "Вологдакоксконсульт"		
Н. контр.		Жубрева			02.15				